新建宿舍
陽光草皮
操場
籃球場
H 棟教學樓
E 棟教學樓
嘉饌崎坊
I 棟教學樓
圖書館
廚房
樂竹居宿舍
B 棟教學樓
A 棟教學樓
雅竹居宿舍
勁竹館
A 棟教學樓
文化路

全校配置圖

0 5 10 15 30m

N

1F 平面圖 單位 /CM

康樂室
R101

六人宿舍房間
R102

六人宿舍房間
R103

六人宿舍房間
R104

戶外樓梯乙
R105

門廳
R100

六人宿舍房間
R117

六人宿舍房間
R116

樓梯甲
R114

舍監房
R113

無障礙雙人房
R112

消防機房
R111

通廁
R110

電氣機房
R109

盥洗室
R108

晾衣空間
R107

浴廁
R106

電梯甲

管道間

掃具間

檢修口

飲水機

洗衣機

欄杆

+143.5M
GL+30(FL+0)
FFL=1FL+5

slope=1/15

slope=1%

1小時防火時效

UP

DW1
FFL=1FL+5

DW2

FD1
60A

FD2
60A

FD4
60A

FD5
60B(防火級膠膠黏)
106

W1 W2 W3 W4 W5 W6 W7 W10 W15

D1 D2 D3 D4

C1 C2 C3 C4 C5 C6

B1 B2

A1 A2 A3 A4 A5 A6 A7 A8 A9

3T

375 128 150 815 676

3F 平面圖 單位 /CM

C7 C6 C5 C4 C3 C2 C1
B4 B3 B2 B1
A9 A8 A7 A6 A5 A4 A3 A2 A1
375 375 375 375 375 375 375 375
675
815
slope=0.5~2%
屋頂曬衣平台
R301
+150.22M
GL+702(FL+672)
FFL=3FL+13~18
戶外樓梯乙
R302
slope=1%
UP
DN
+150.22M
GL+702(FL+672)
FFL=3FL+5
DW4
DW3
W9
W2
W3
W1
W8
W5
W6
W7
D1
D2
D4
FD1
60A
FD4
FD5
60B(防火遮煙擋壁)
106
206
150
25
走廊
R300
欄杆
盥洗室
R305
飲水機
晾衣空間
R304
洗衣機
電梯甲
電氣機房
R308
儲藏室
R309
樓梯甲
R310
管道間
浴廁
R303
掃具間
六人宿舍房間
R312
六人宿舍房間
R311
六人宿舍房間
R307
六人宿舍房間
R306

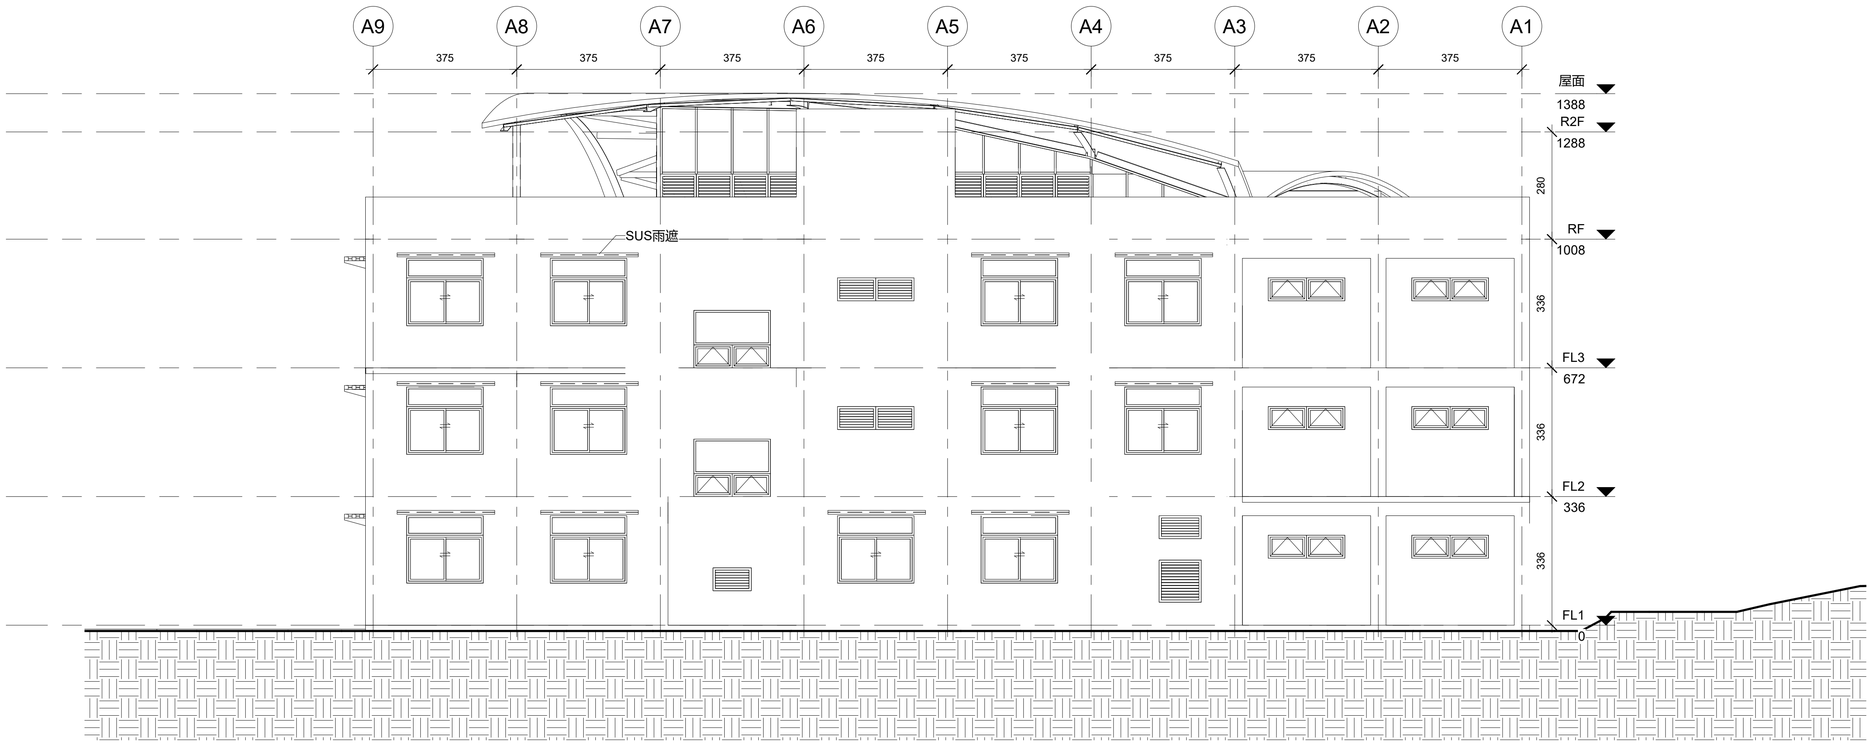

東立面　単位:CM

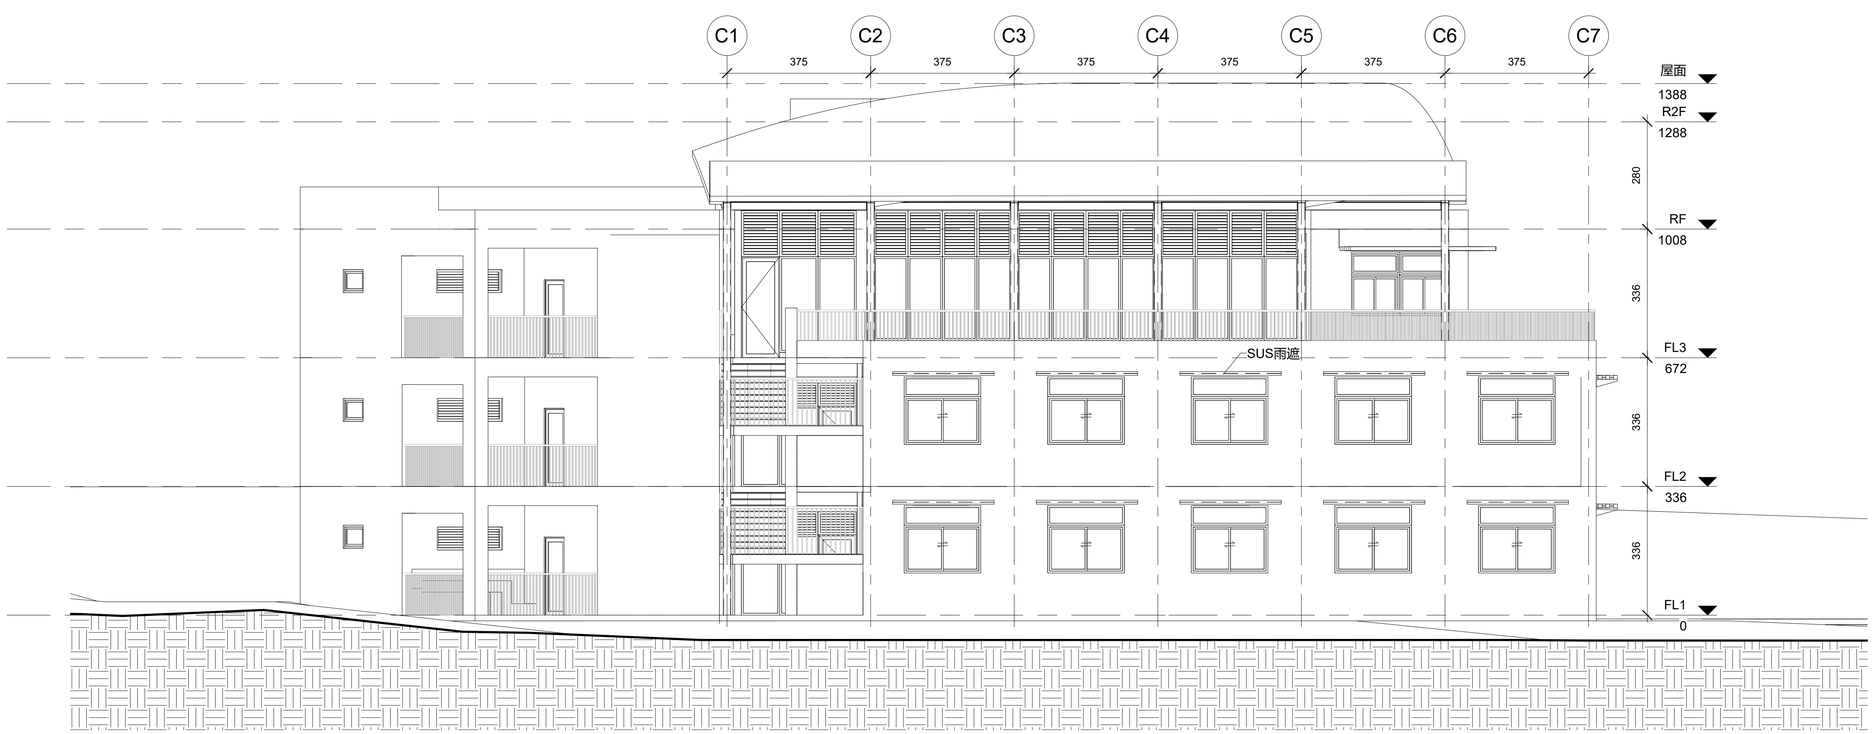

西立面　単位:CM

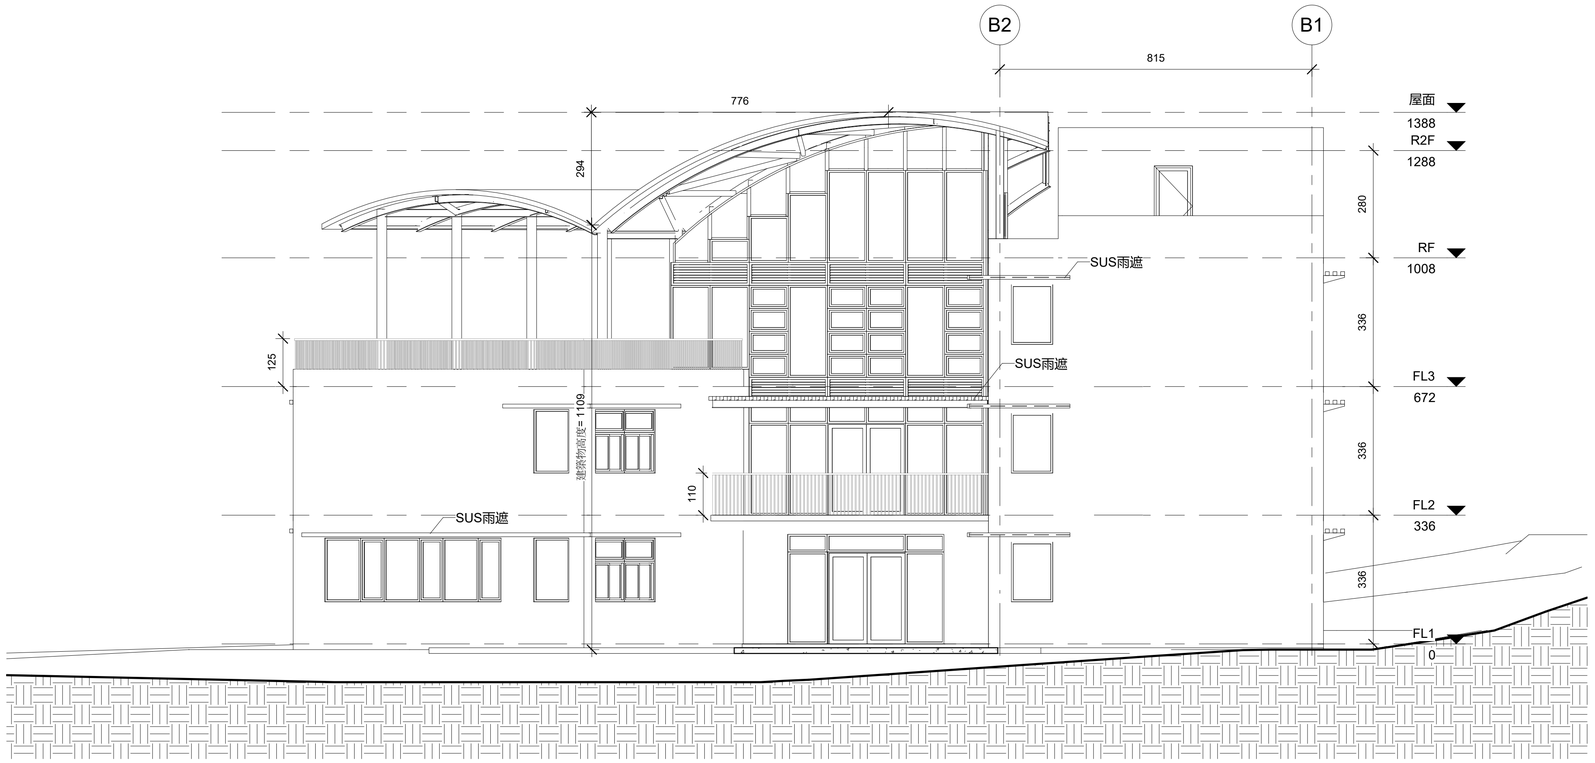

南立面　単位:CM

北立面　単位:CM

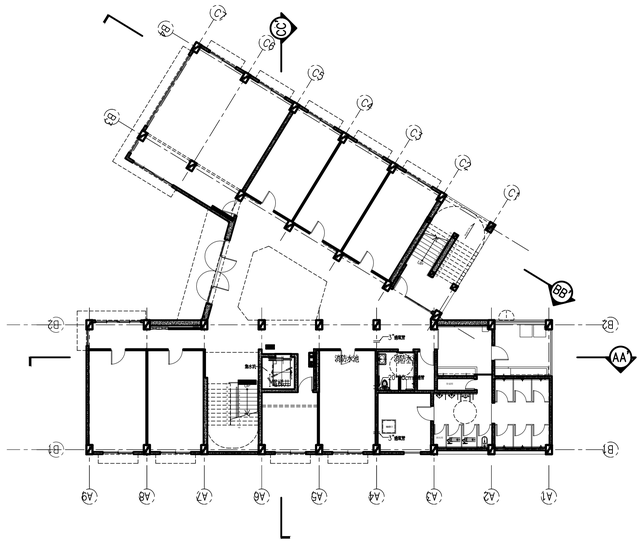
C1
C2
C3
C4
C5
C6
C7
BB
AA
B2
B1
A9
A8
A7
A6
A5
A4
A3
A2
A1

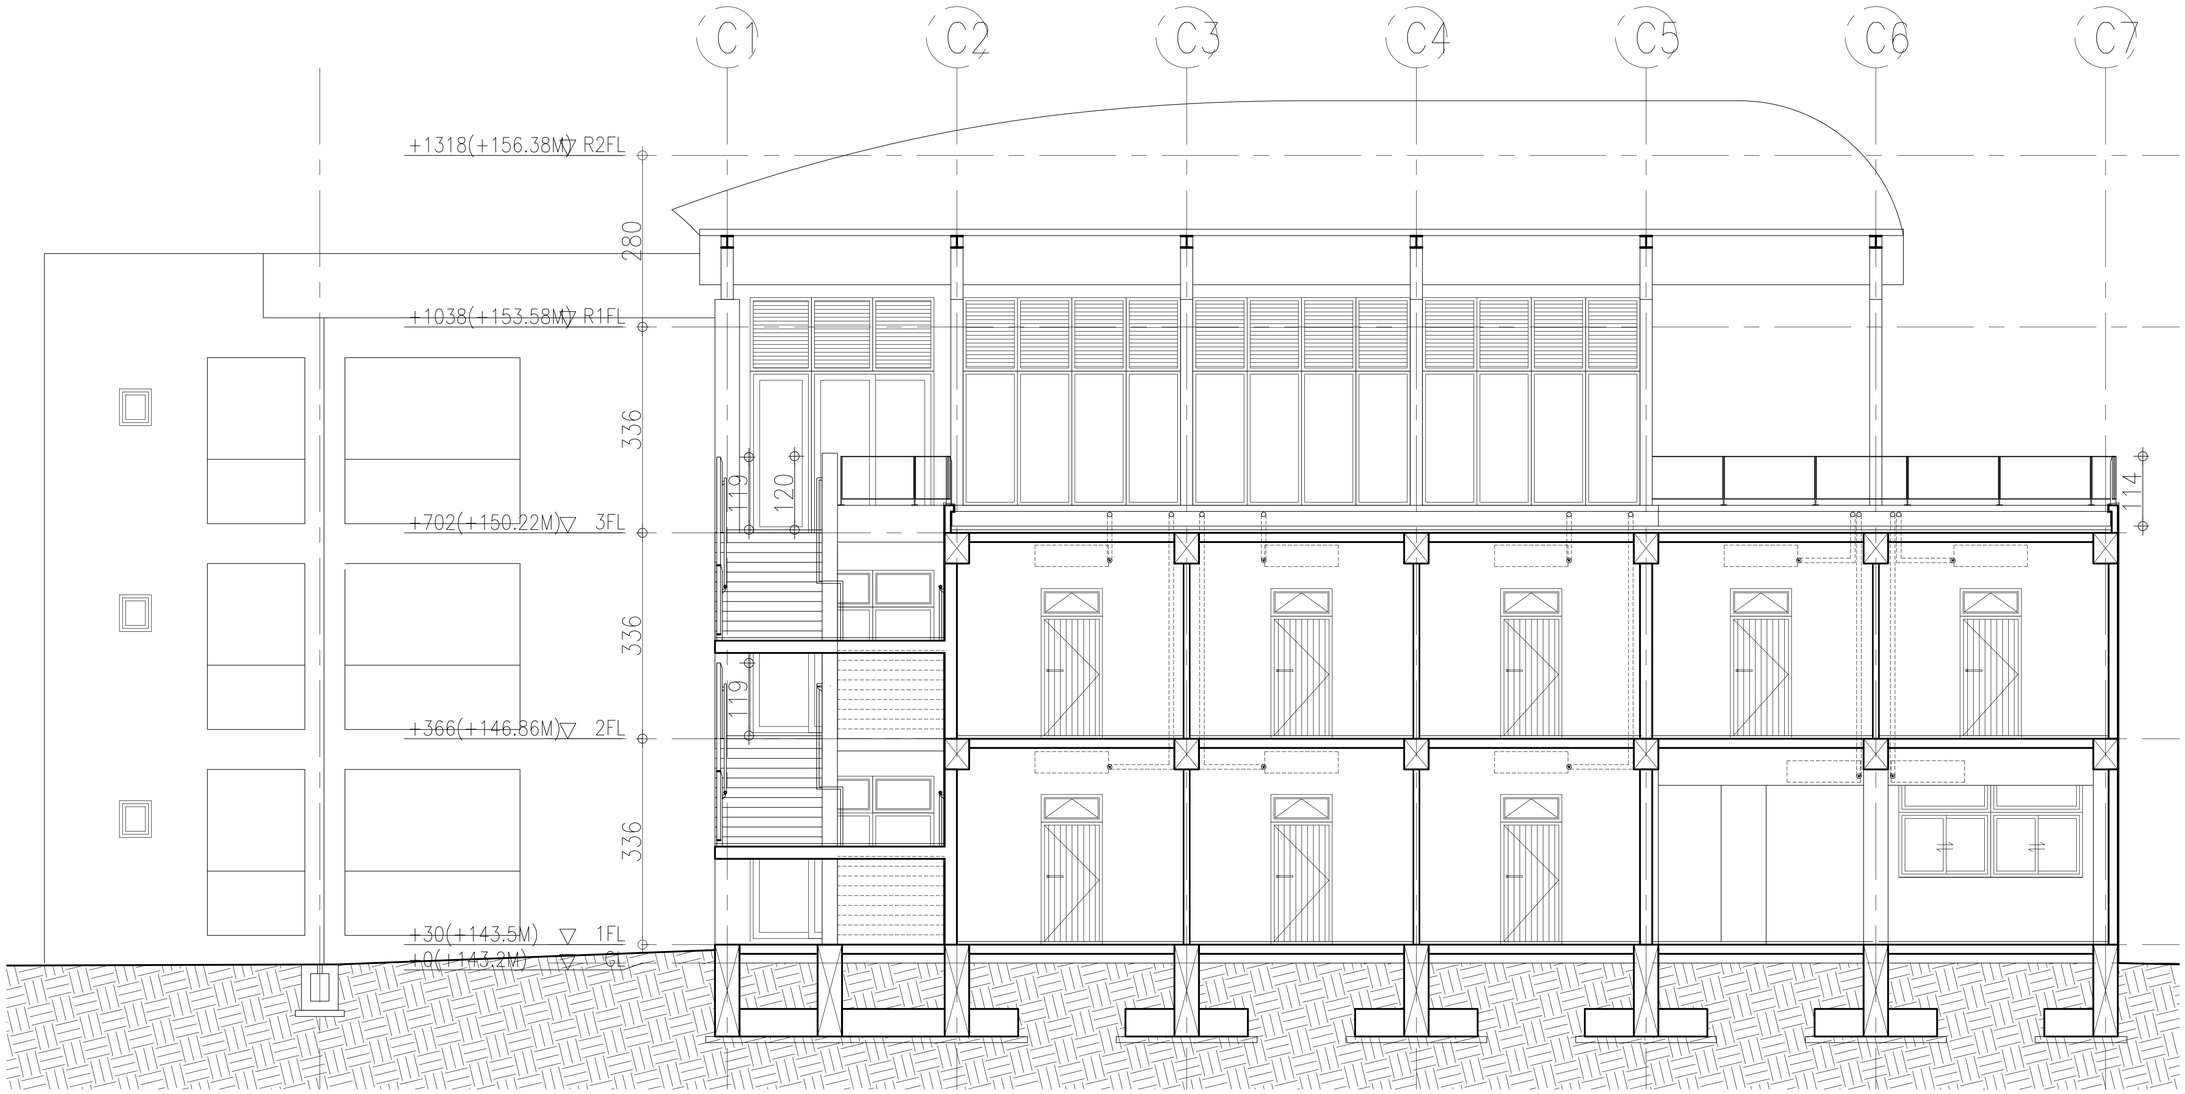
C1
C2
C3
C4
C5
C6
C7
+1318(+156.38M) R2FL
+1038(+153.58M) R1FL
+702(+150.22M) 3FL
+366(+146.86M) 2FL
+30(+143.5M) 1FL
+0(+143.2M) GL
280
336
336
336
119
120
119
114

B-B'剖面圖 單位:CM

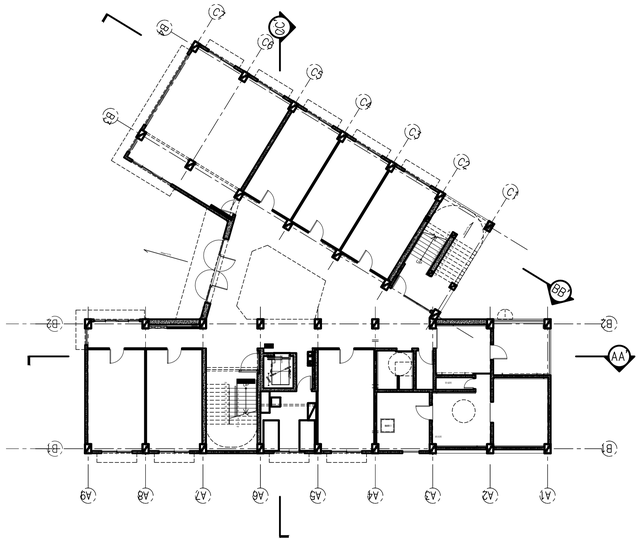

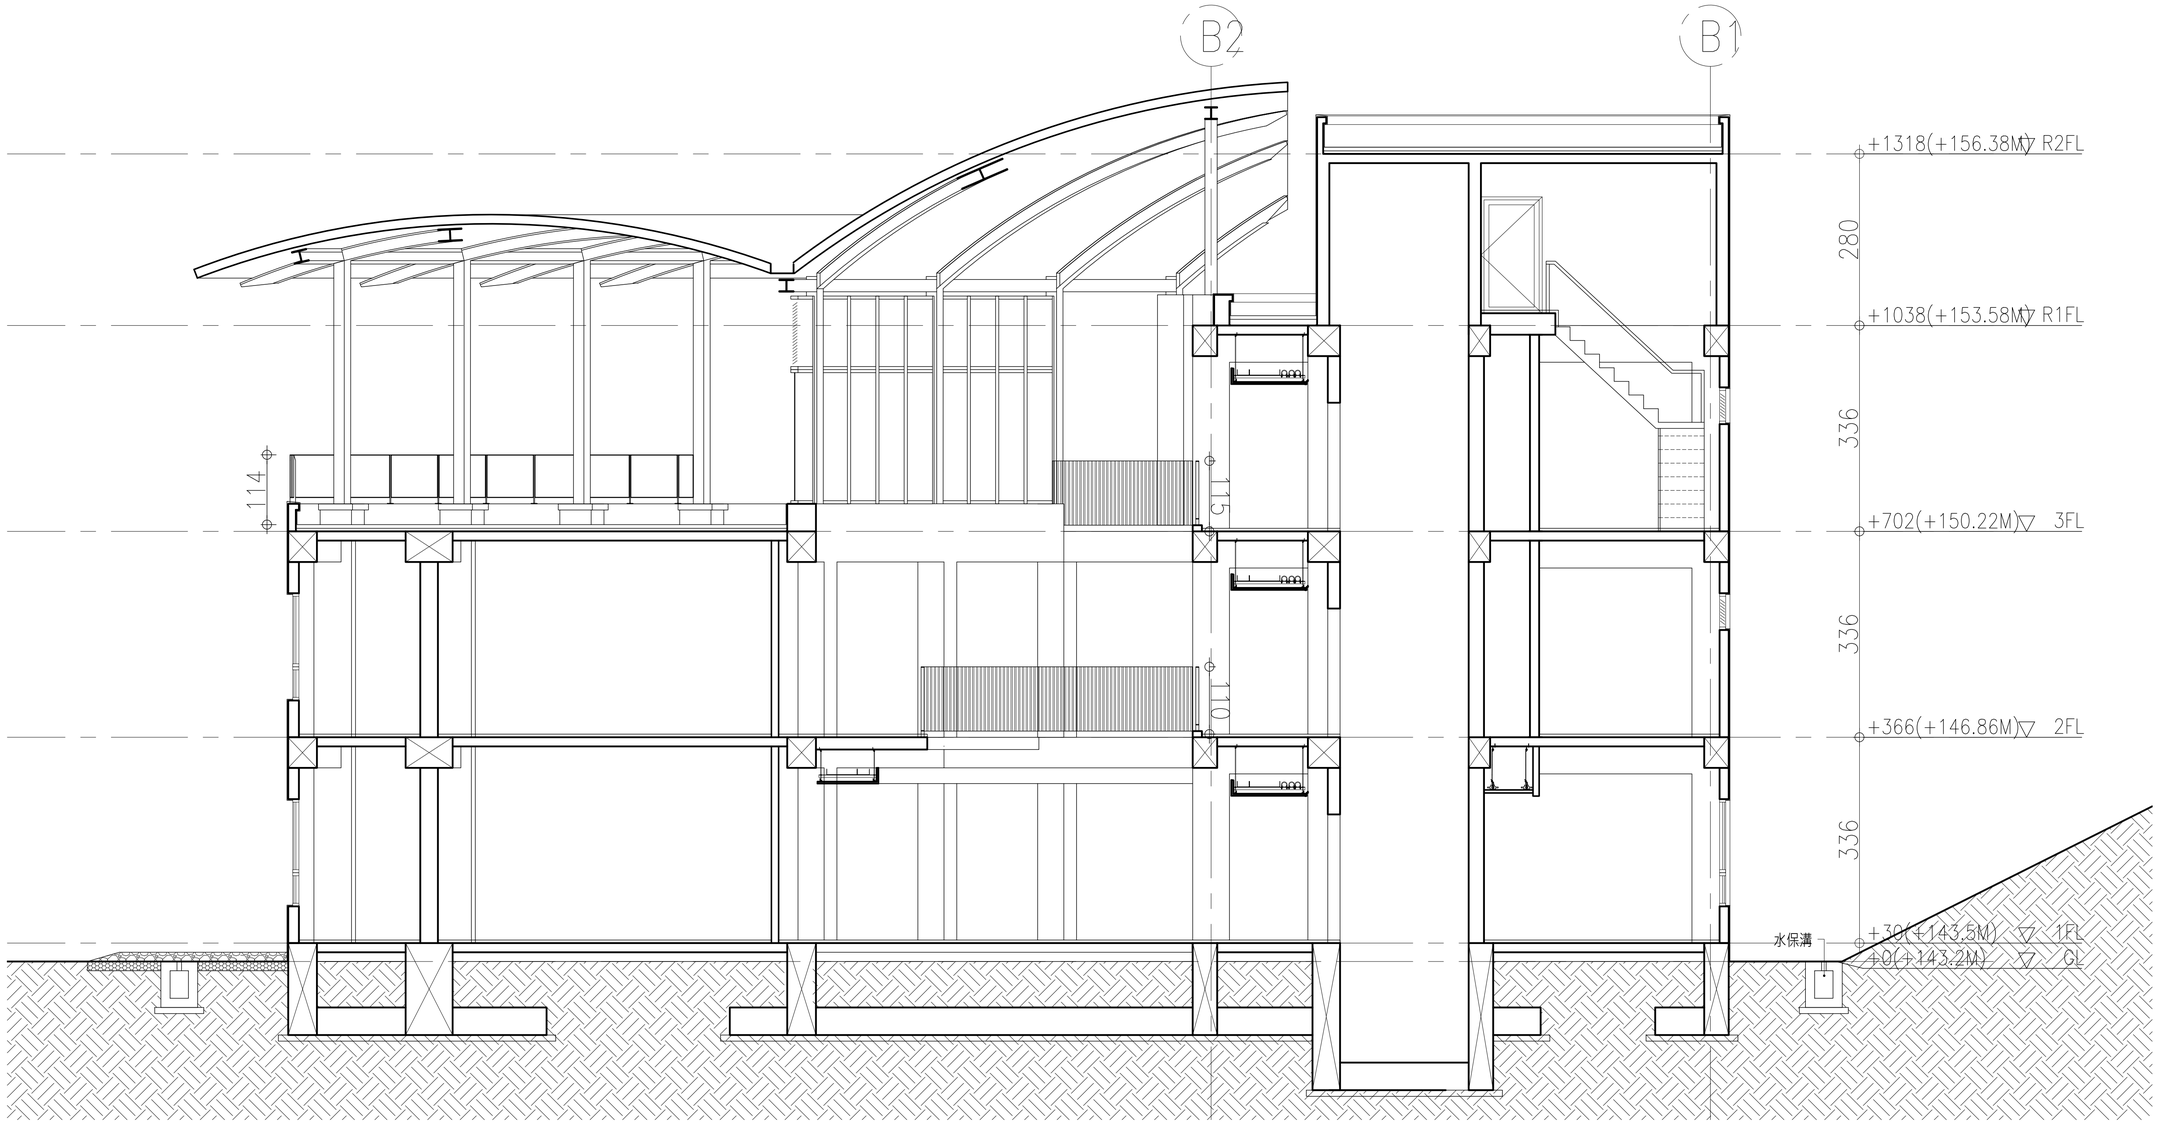
B2
B1
+1318(+156.38M) R2FL
+1038(+153.58M) R1FL
+702(+150.22M) 3FL
+366(+146.86M) 2FL
+30(+143.5M) 1FL
+0(+143.2M) GL
280
336
336
336
114
115
110
水保溝

C-C'剖面圖 單位:CM

新建宿舍

滯洪池

陽光草皮

無障礙車格

操場

（竹崎高中）

H 棟

E 棟

停車格

老樹

老樹

老樹

老樹

Ff

Ff

Ff

Ff

Ff

Ff

Ff

Ff

Ff

Ff

Dr

Pa

Gg

Bj

Bj

Bj

Ca

Up

Up

Up

Up

Up

Zs

Zs

Zs

Zs

Zs

Sb

Sb

Sb

Sb

Sb

Lc

Lc

Lc

Hs

Ao

高壓混凝土磚鋪面
面積:20.67m²

洗混凝土鋪面
面積:496.01m²

草坪(撒草籽)
面積:158.38m²

草坪(撒草籽)
面積:123.17m²

草坪(撒草籽)
面積:85.59m²

(植草磚)
面積:62.23m²

草坪(撒草籽)
面積:204.47m²

草磚停車位

配電場所

滯洪池
面積:2

建築景觀配置圖 0 2 5 10m N

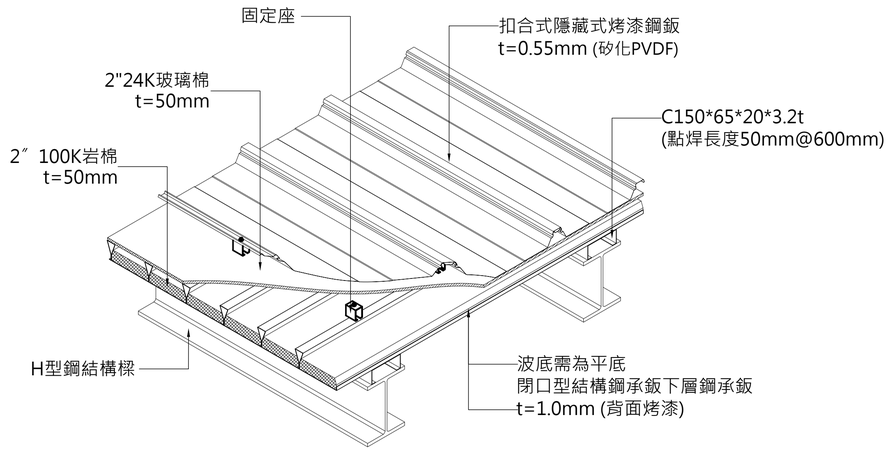
固定座
扣合式隱藏式烤漆鋼鈑
t=0.55mm (矽化PVDF)
2"24K玻璃棉
t=50mm
C150*65*20*3.2t
(點焊長度50mm@600mm)
2″ 100K岩棉
t=50mm
H型鋼結構樑
波底需為平底
閉口型結構鋼承鈑下層鋼承鈑
t=1.0mm (背面烤漆)

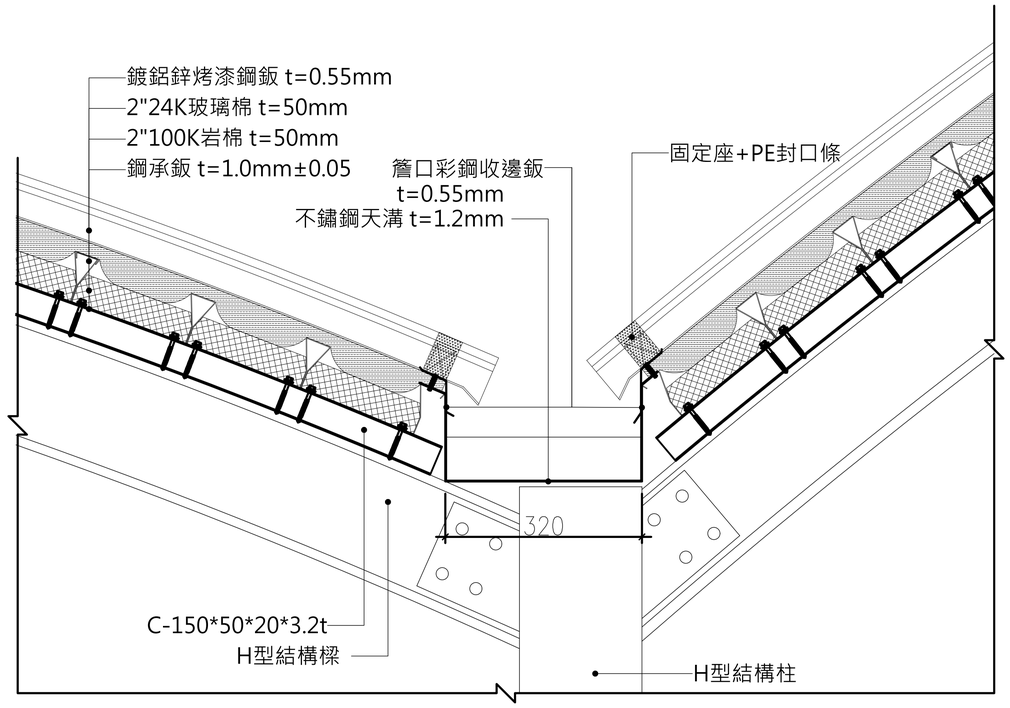

天溝及簷口彩鋼收邊詳圖(一) 單位:MM

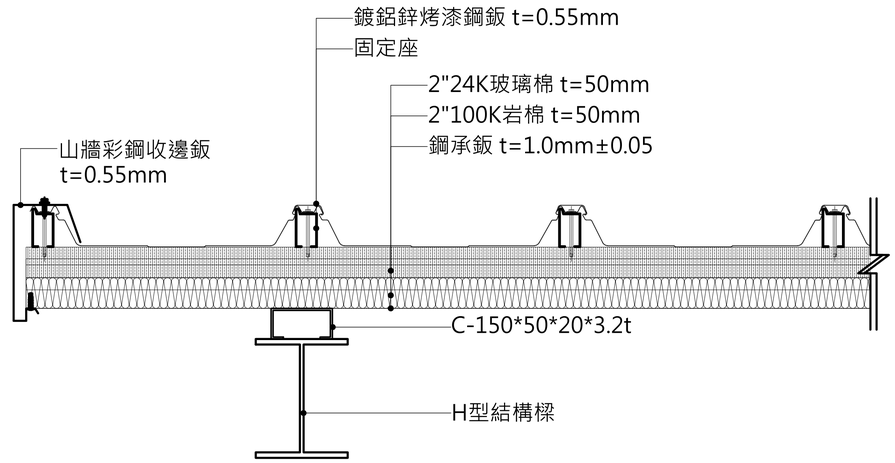

外側簷口收邊詳圖 單位:MM

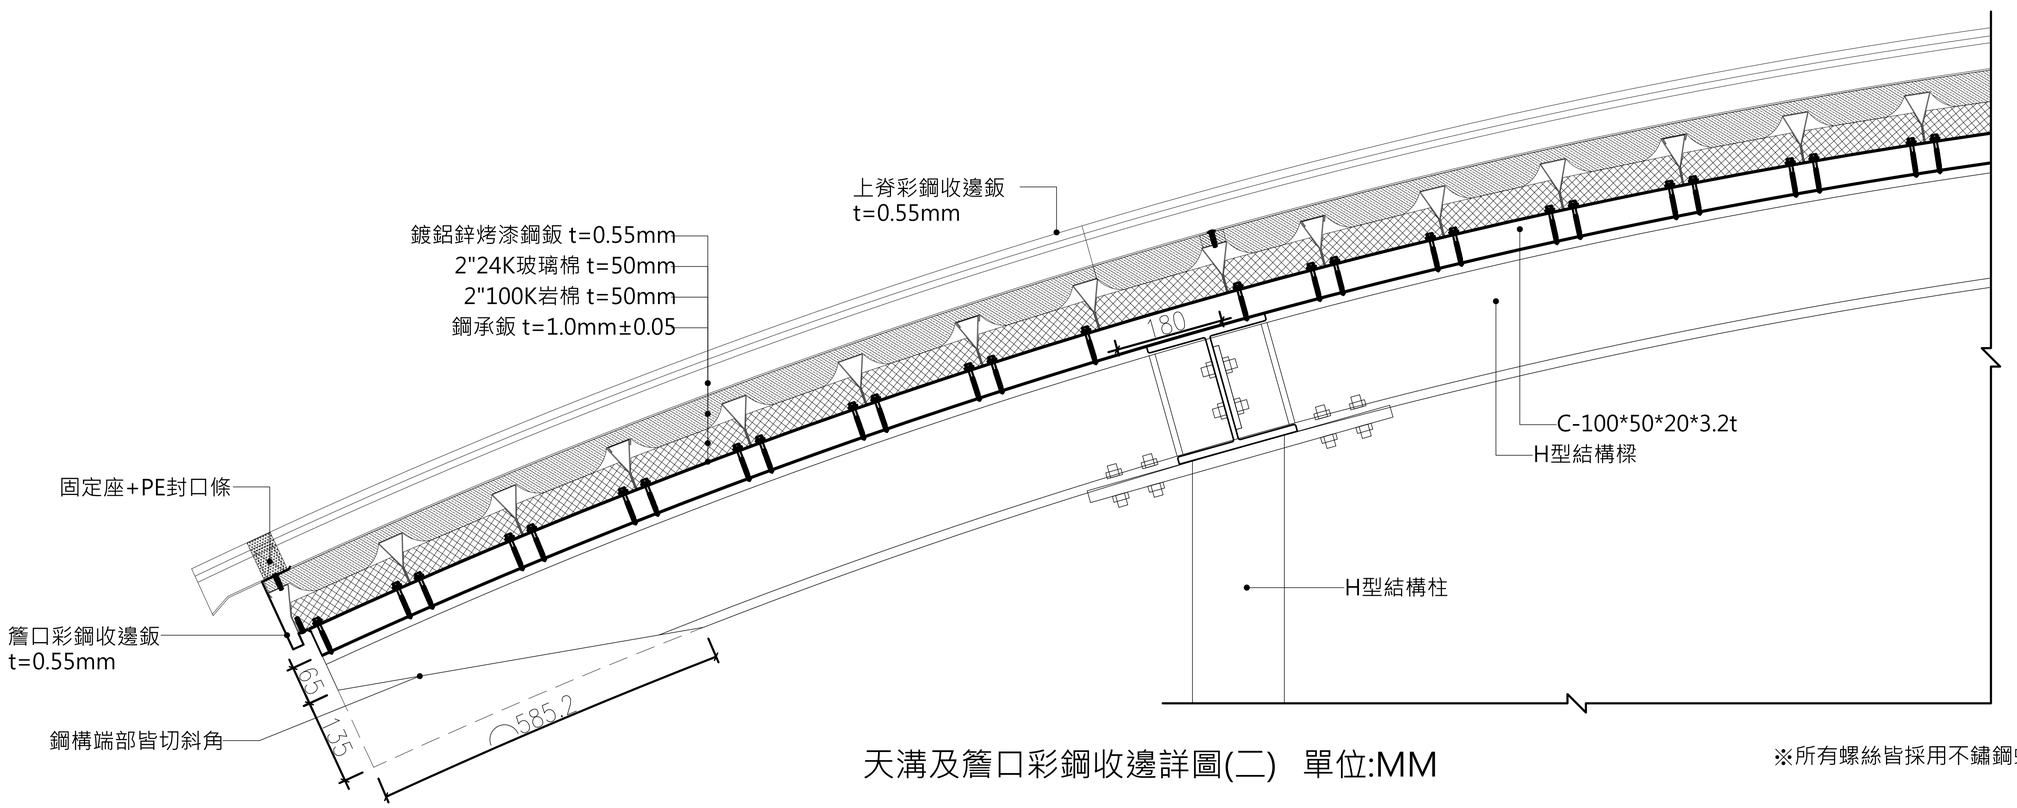

天溝及簷口彩鋼收邊詳圖(二) 單位:MM

※所有螺絲皆採用不鏽鋼螺絲

大藏聯合建築師事務所
D.Z. Architects & Associates

工程名稱 Project
嘉義縣立竹崎高級中學
宿舍大樓新建工程

工程編號 Job No. 2004

圖說修正與備註 Revision & Remark
次別 No. 第四版 日期 Date 2021/10/21

本圖說應配合其他施工規範說明及合約條件共為工程合約之一部份，有未一致之處，營造廠應遵從較嚴格規定或依建築師會同業主指定辦理；如有未盡事宜或未了解圖說之情形，營造廠應先徵詢建築師意見後再行施作。施工時應注意所持用圖說應為最新修正之資料而據以施工。施工前所有尺寸應做現場查核校對準備。

協同顧問 Consultant
大地工程 / ----
結構設計 / 承燁土木技師事務所
機電設計/ 佾廷電機工程顧問有限公司
景觀設計 / ----

簽章 Stamp

圖名 Drawing Title

屋面詳圖

比例 Scale: A1 — 1/50 A3 — 1/100 單位 Units: cm

業主代表簽名 SIGNATURE	日期DATE
繪圖 DRAWN:	
核准 APPROVED:	
專案經理 PROJ.MANAGER	
建築師 ARCHITECT	

圖號 Drawing No. A10—15

張號 Sheet No. 121/128

檔案名稱 Filename
\\NAS\Public\進行中業務\2004「嘉義縣立竹崎高級中學學生宿舍大樓新建工程」委託勘測規劃、設計及監造(含水土保持計畫及加強山坡地雜項執照審查報告書)\06-施工圖-CD\02-ACAD施工圖\01-建築\A10-屋架圖.dwg

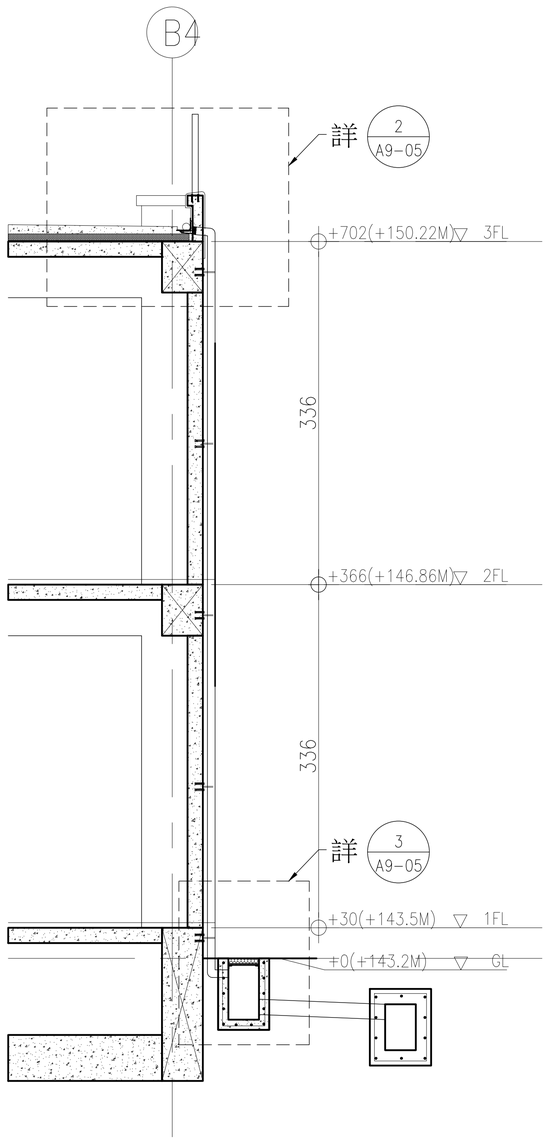

1 TYPE A排水
A1:1/30 A3:1/60

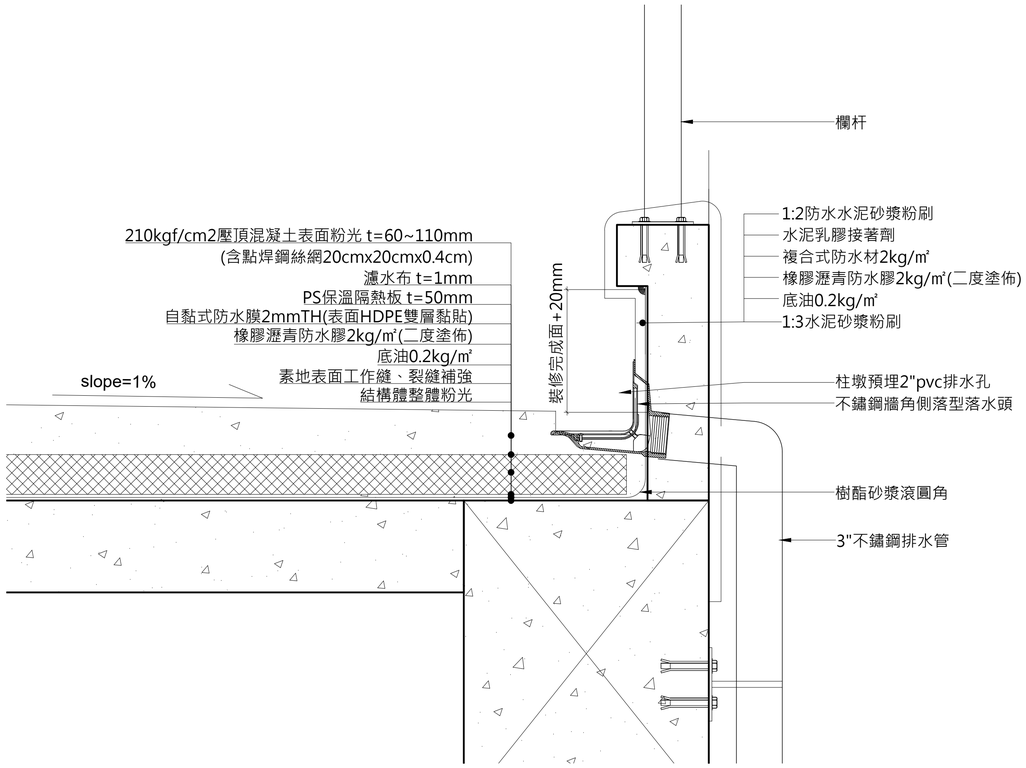

2 3F平台排水詳圖
A1:1/5 A3:1/10

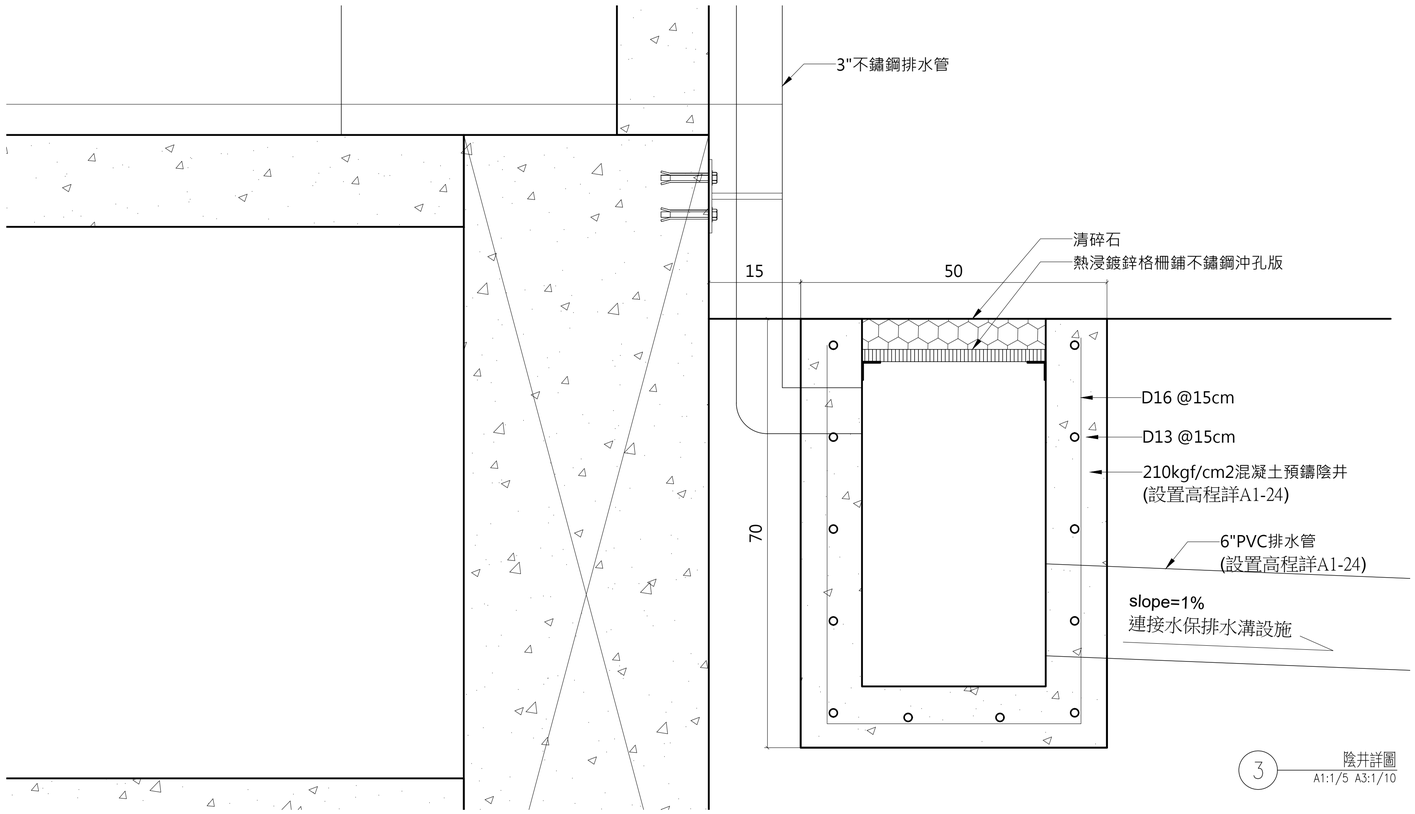

3 陰井詳圖
A1:1/5 A3:1/10

大藏聯合建築師事務所
D.Z. Architects & Associates

工程名稱 Project
嘉義縣立竹崎高級中學
宿舍大樓新建工程

工程編號 Job No. 2004

圖說修正與備註 Revision & Remark
次別 No.第四版 日期 Date 2021/10/21

本圖說應配合其他施工規範說明及合約條件共為工程合約之一部份，有未一致之處，營造廠應遵從較嚴格規定或依建築師會同業主指定辦理；如有未盡事宜或未了解圖說之情形，營造廠應先徵詢建築師意見後再行施作。施工時應注意所持用圖說應為最新修正之資料而據以施工。施工前所有尺寸應做現場查核校對準備。

協同顧問 Consultant
大地工程 / ----
結構設計 / 承燁土木技師事務所
機電設計/ 佾廷電機工程顧問有限公司
景觀設計 / ----

簽章 Stamp

圖名 Drawing Title

TYPE A排水隔熱詳圖

比例 Scale: A1－ A3－ 單位 Units: cm

業主代表簽名 SIGNATURE	日期DATE
繪圖 DRAWN:	
核准 APPROVED:	
專案經理 PROJ.MANAGER	
建築師 ARCHITECT	

圖號 Drawing No. A9－05

張號 Sheet No. 98/128

檔案名稱 Filename
\\NAS\Public\進行中業務\2004「嘉義縣立竹崎高級中學學生宿舍大樓新建工程」委託勘測規劃、設計及監造(含水土保持計畫及加強山坡地雜項執照審查報告書)\06-施工圖-CD\02-ACAD施工圖\01-建築\A9-排水詳圖.dwg