





-25

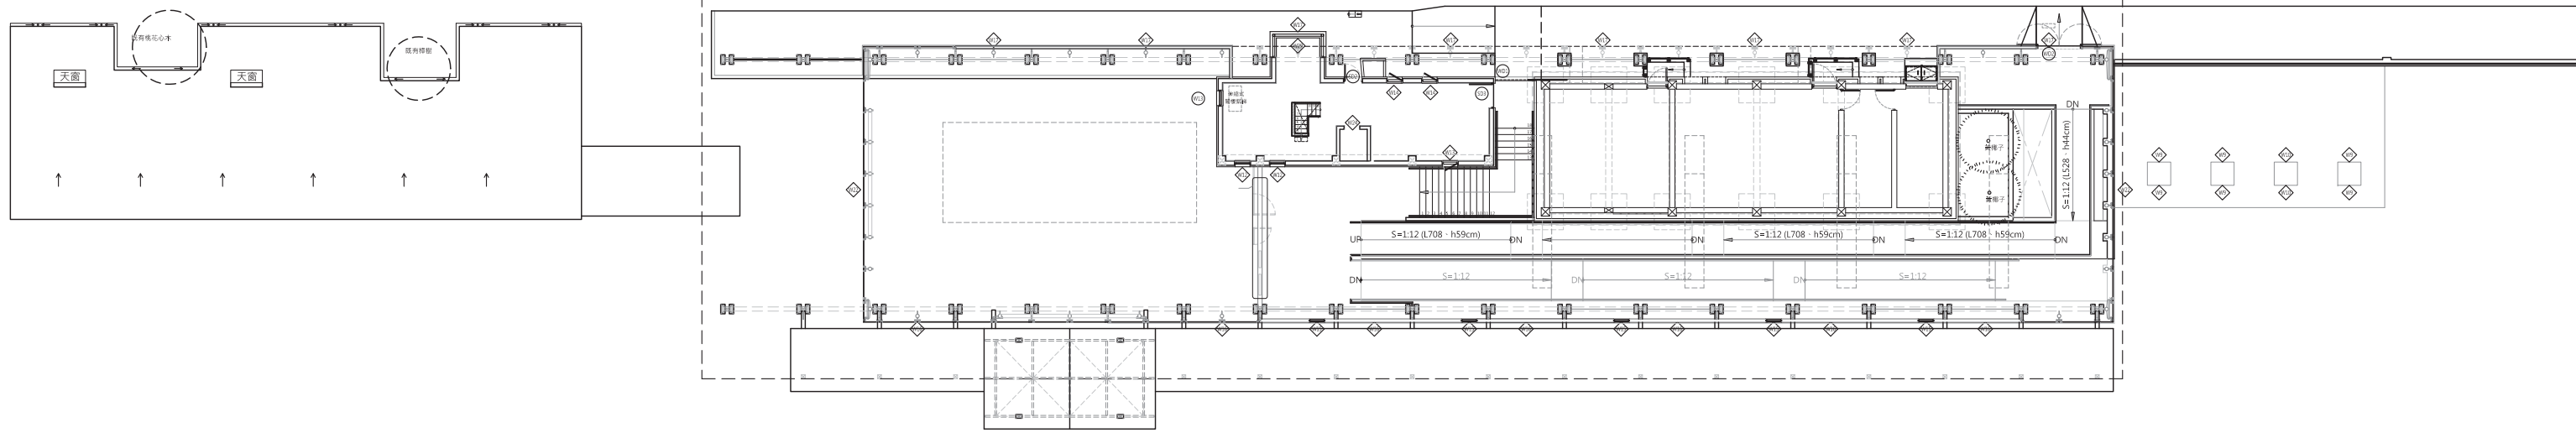




池上站-配置圖
s = 1/300

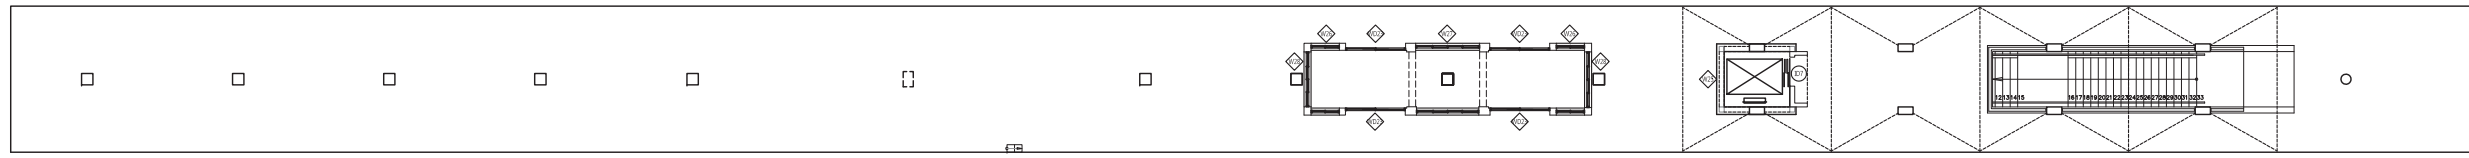


池上站-二樓平面圖
s = 1/300

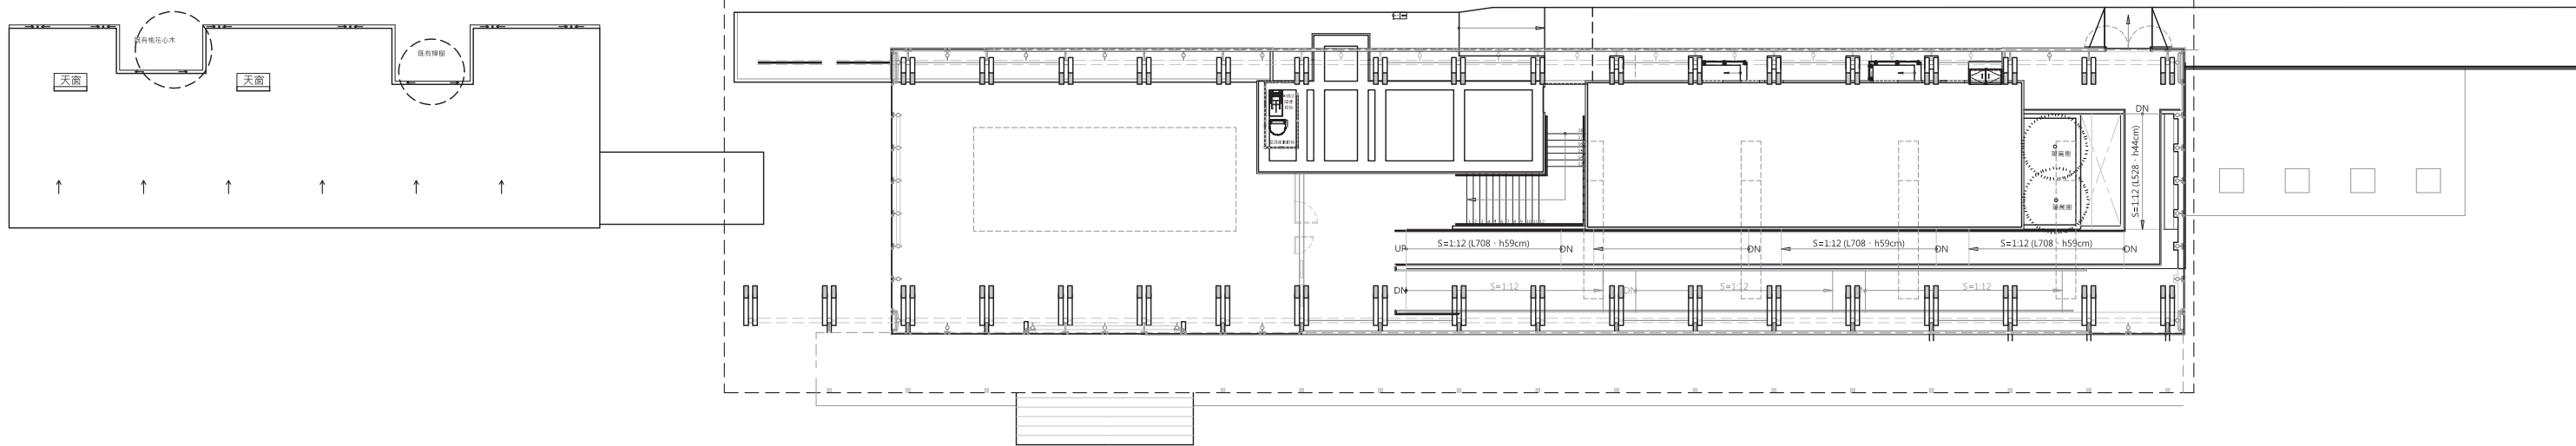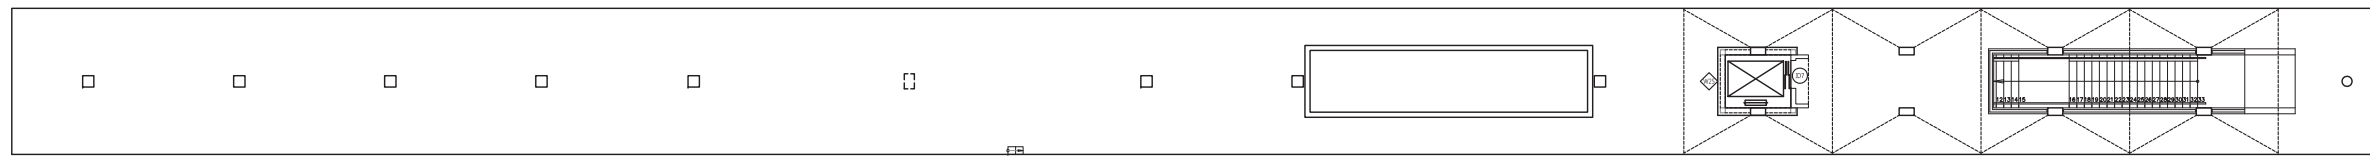


池上站-三樓平面圖
s = 1/300

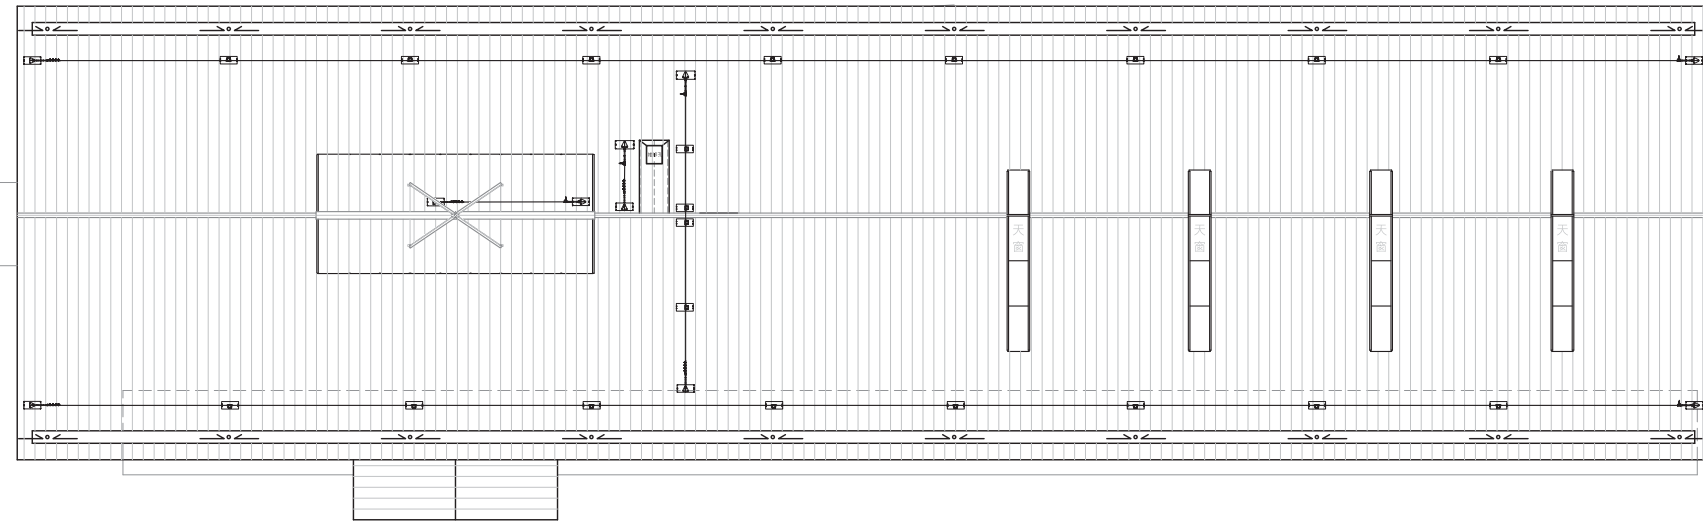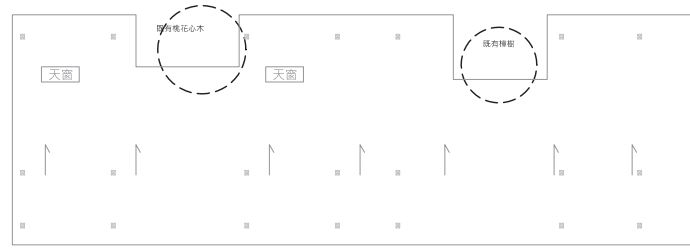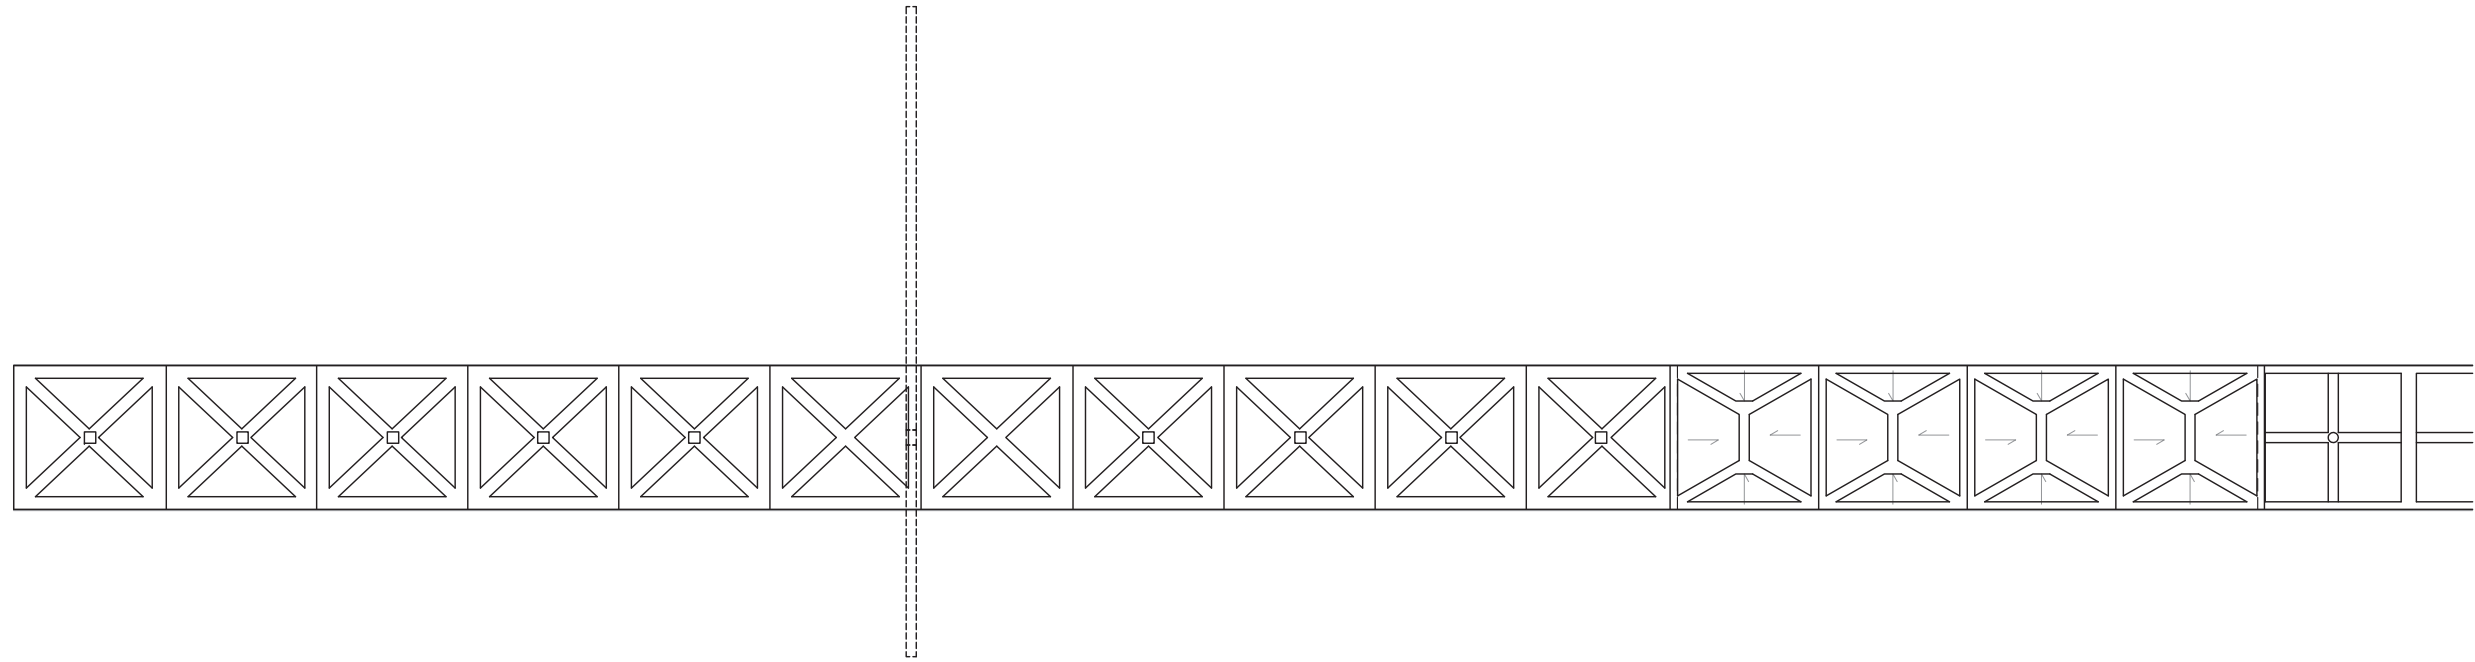

池上站-屋頂平面圖
s = 1/300

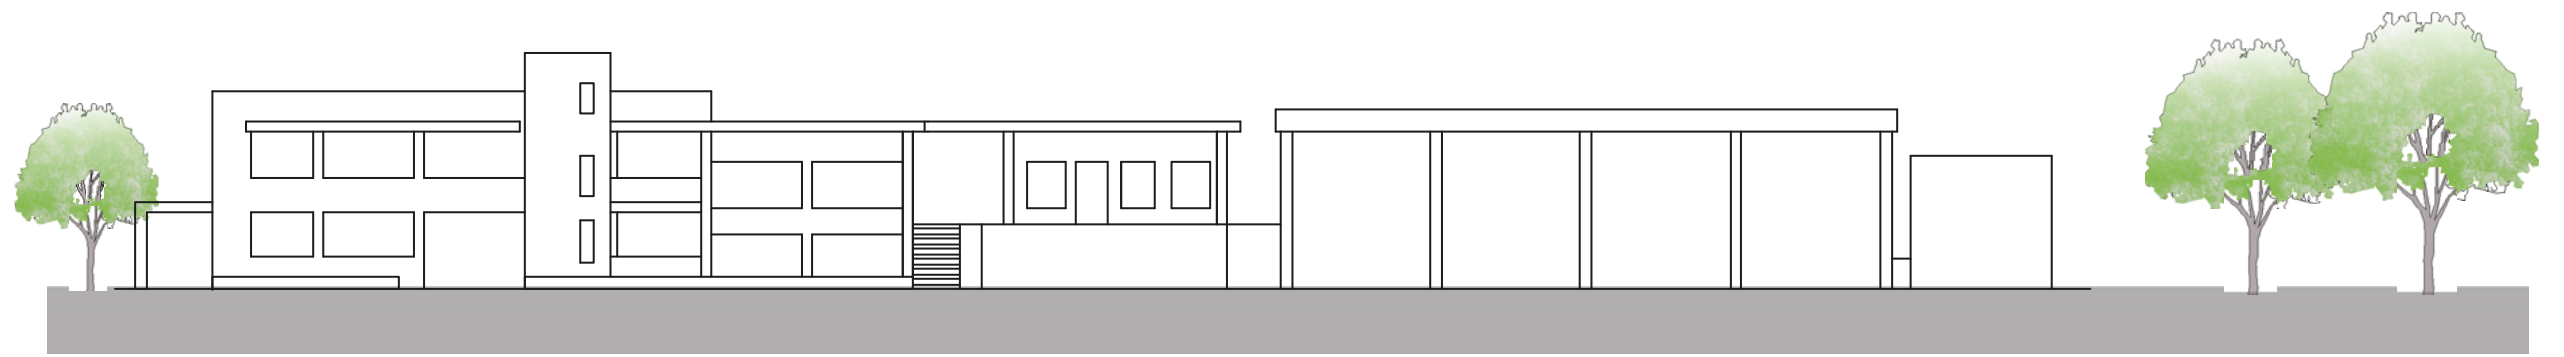

改建前立面圖 S=1/300

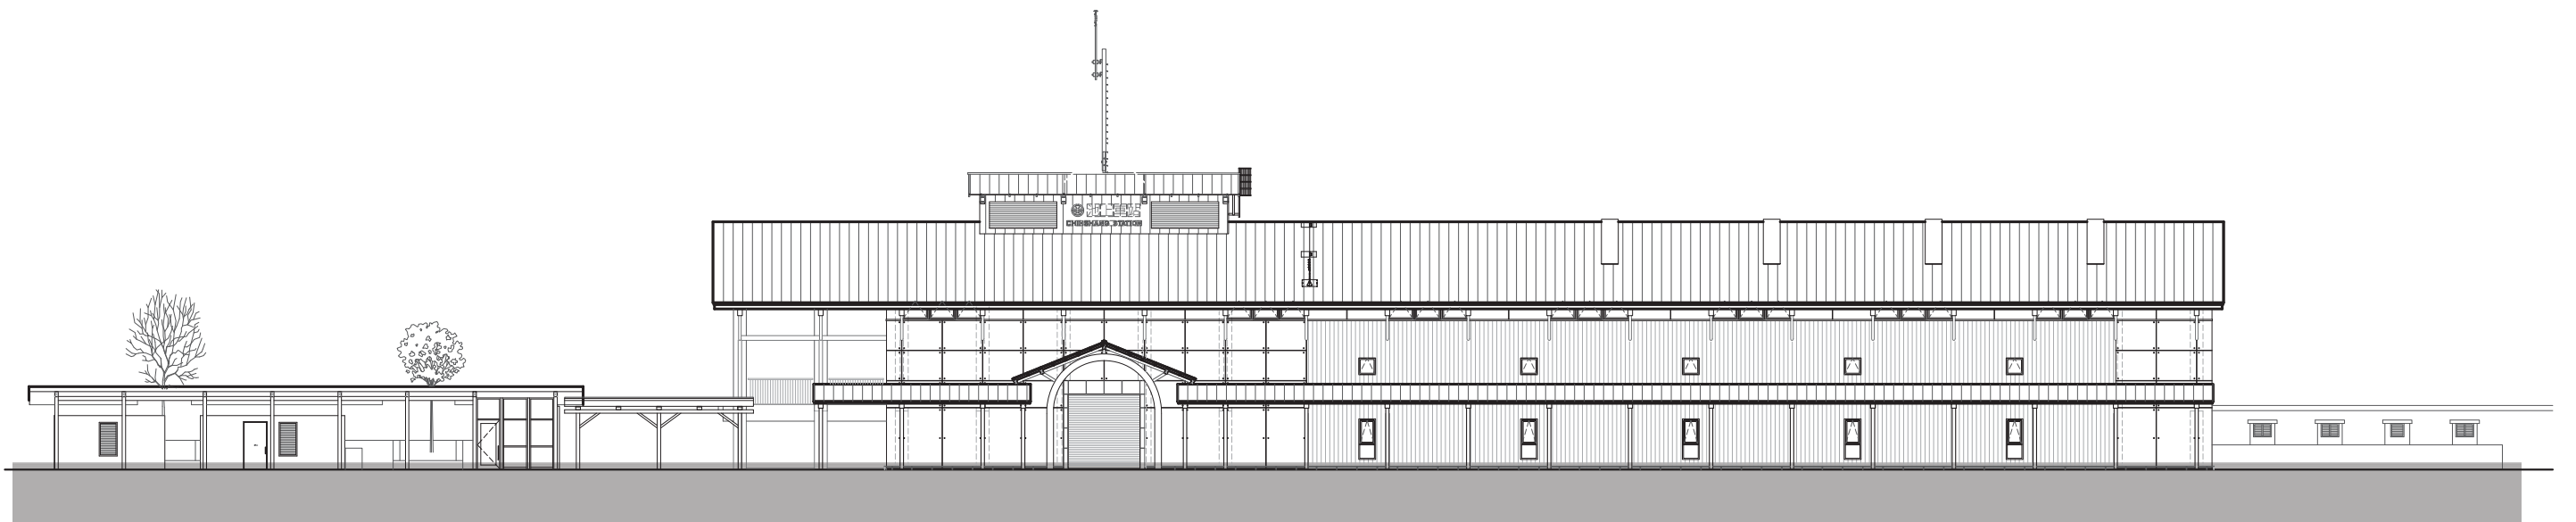

改建後立面圖 S=1/300


新建廁所

自行車
補給站


連接廊道

新建站體

機房

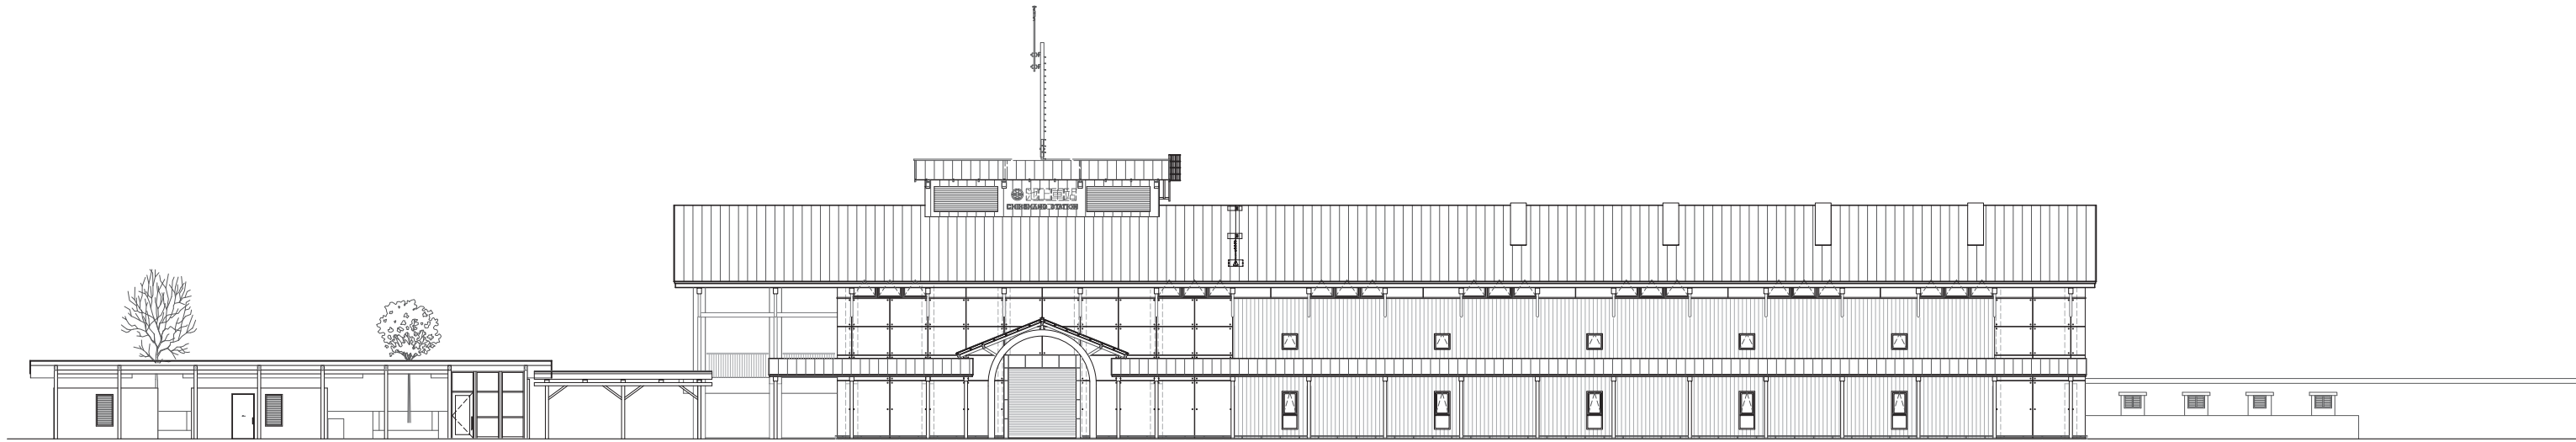


東南向立面圖

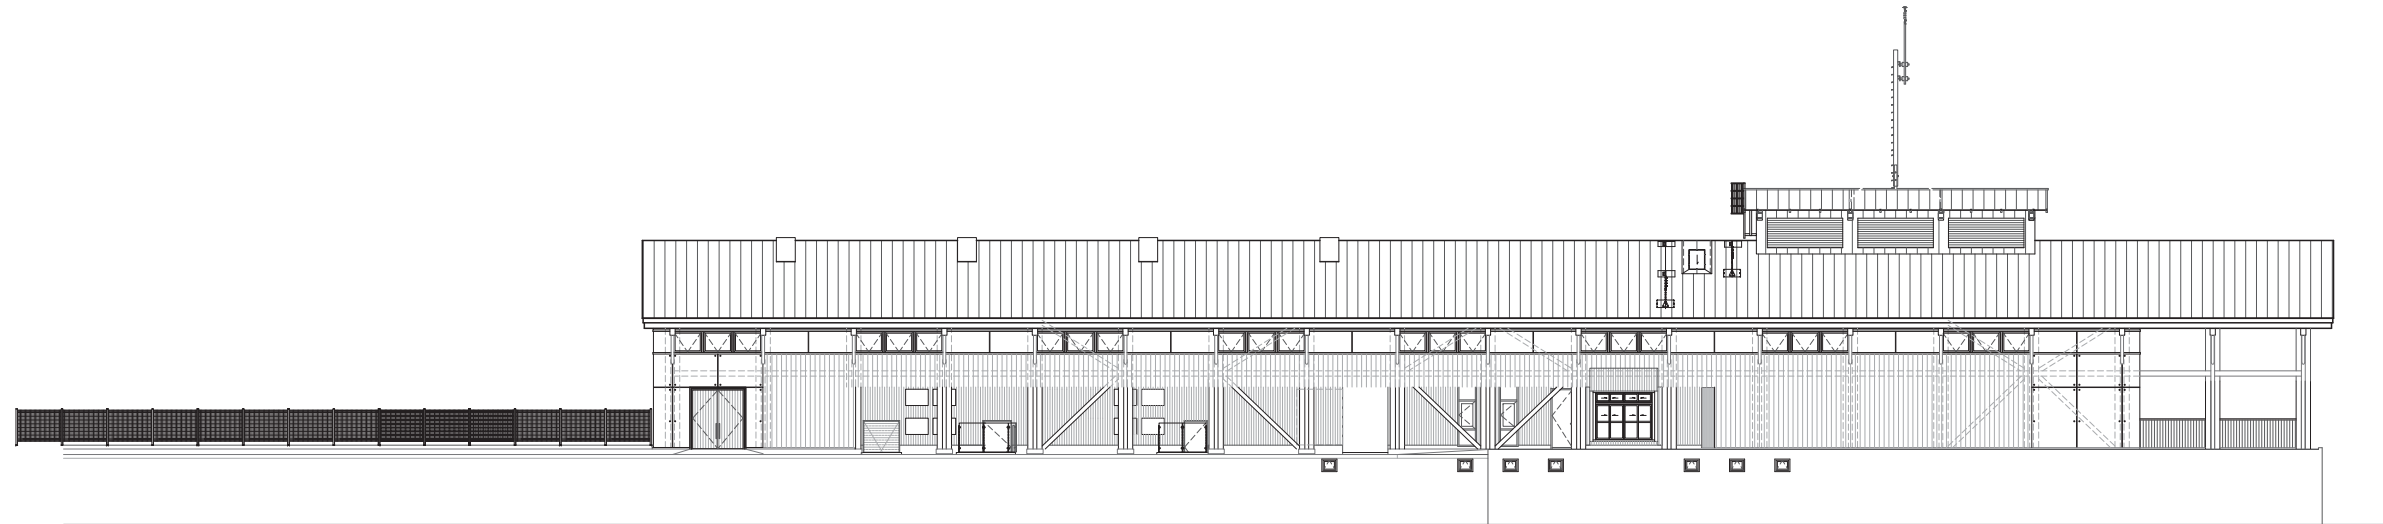


西北向立面圖

0 2 5 10m

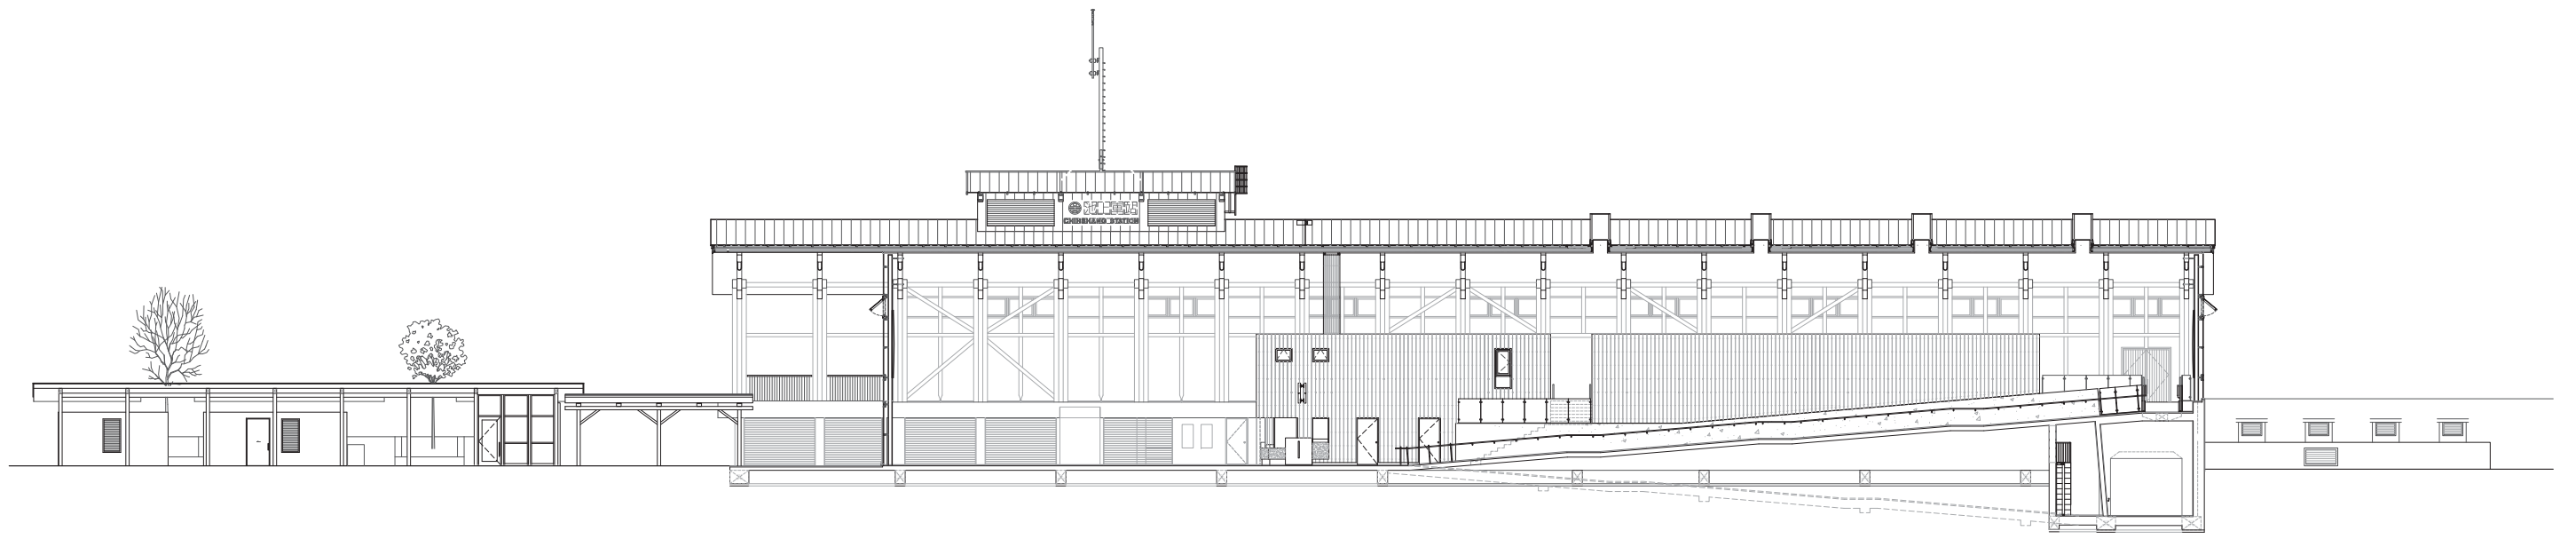

剖C

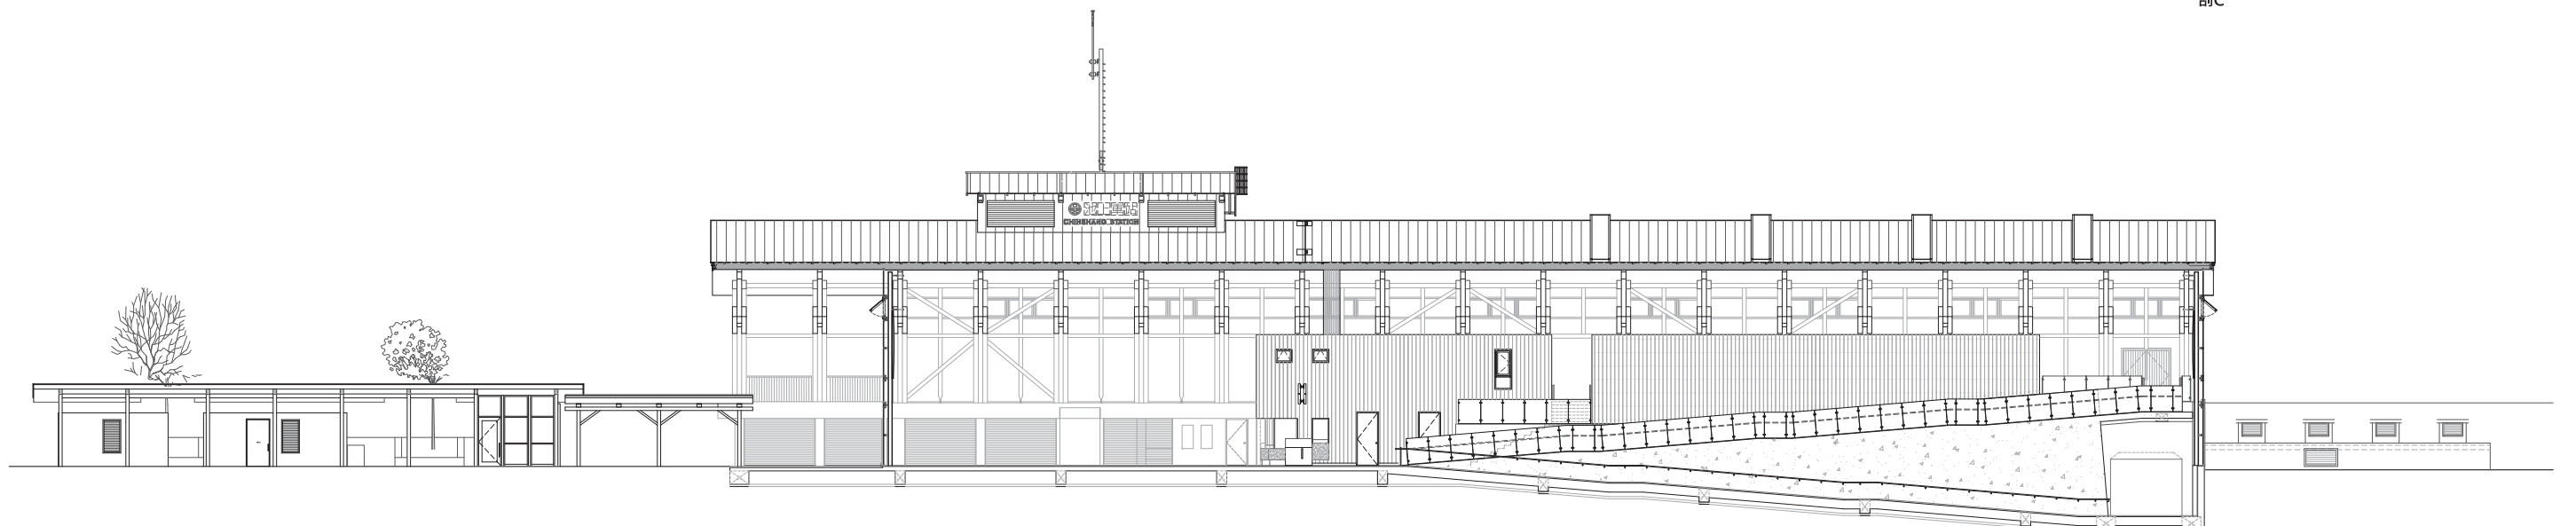

0 2 5 10m

剖D

