





- | | | | |
|--------|------------------|----------------|-------------|
| A 行政服務 | 1 入口大門(警衛管制) | 10 小農車棚市集 | 19 遺構地景 |
| B 聚落學堂 | 2 椰林大道 | 11 竹木工坊 | 20 斗園 |
| C 休閒體驗 | 3 升旗集合場(活動或停車使用) | 12 卸貨理貨區 | 21 大樟樹/陽光草坪 |
| D 綠色餐飲 | 4 軌道花園入口林蔭廣場 | 13 友善農園-食農教育基地 | 22 網球場 |
| E 展覽演藝 | 5 軌道花園活動廣場 | 14 遺構地景-蜜糖池地基 | 23 圓環小公園 |
| F 展示工坊 | 6 大榕樹/陽光草坪 | 15 生態水域-煙灰池遺構 | 24 遺構地景-防空洞 |
| G 聚落住宿 | 7 資訊站休憩亭-涼亭遺構 | 16 噴水公園 | 25 大埔仔舊橋遺構 |
| H 綠色市集 | 8 倉庫區入口臨停下客區 | 17 活動廣場 | 26 服務車道 |
| I 藝術地景 | 9 入口地標-水柳與蓄水池遺構 | 18 綠園 | 27 農地灌溉蓄水道 |





斗六糖廠 第一期工程範圍

AB-A-003 配置圖

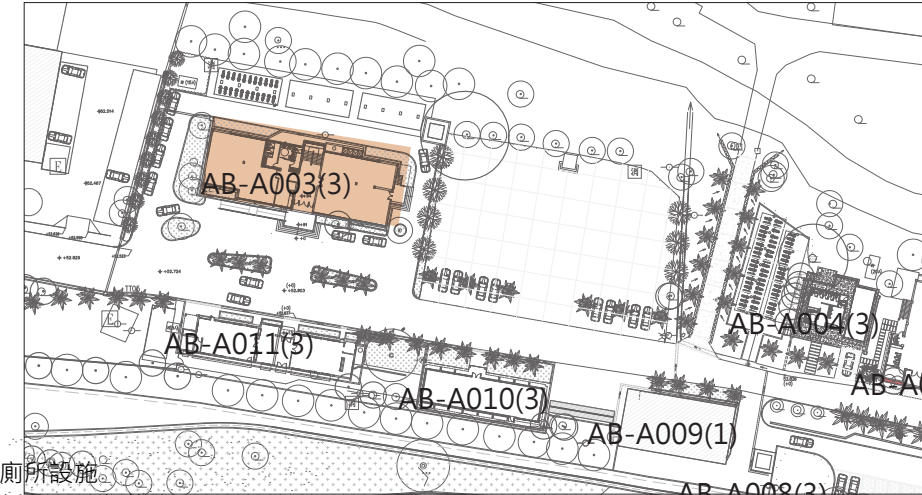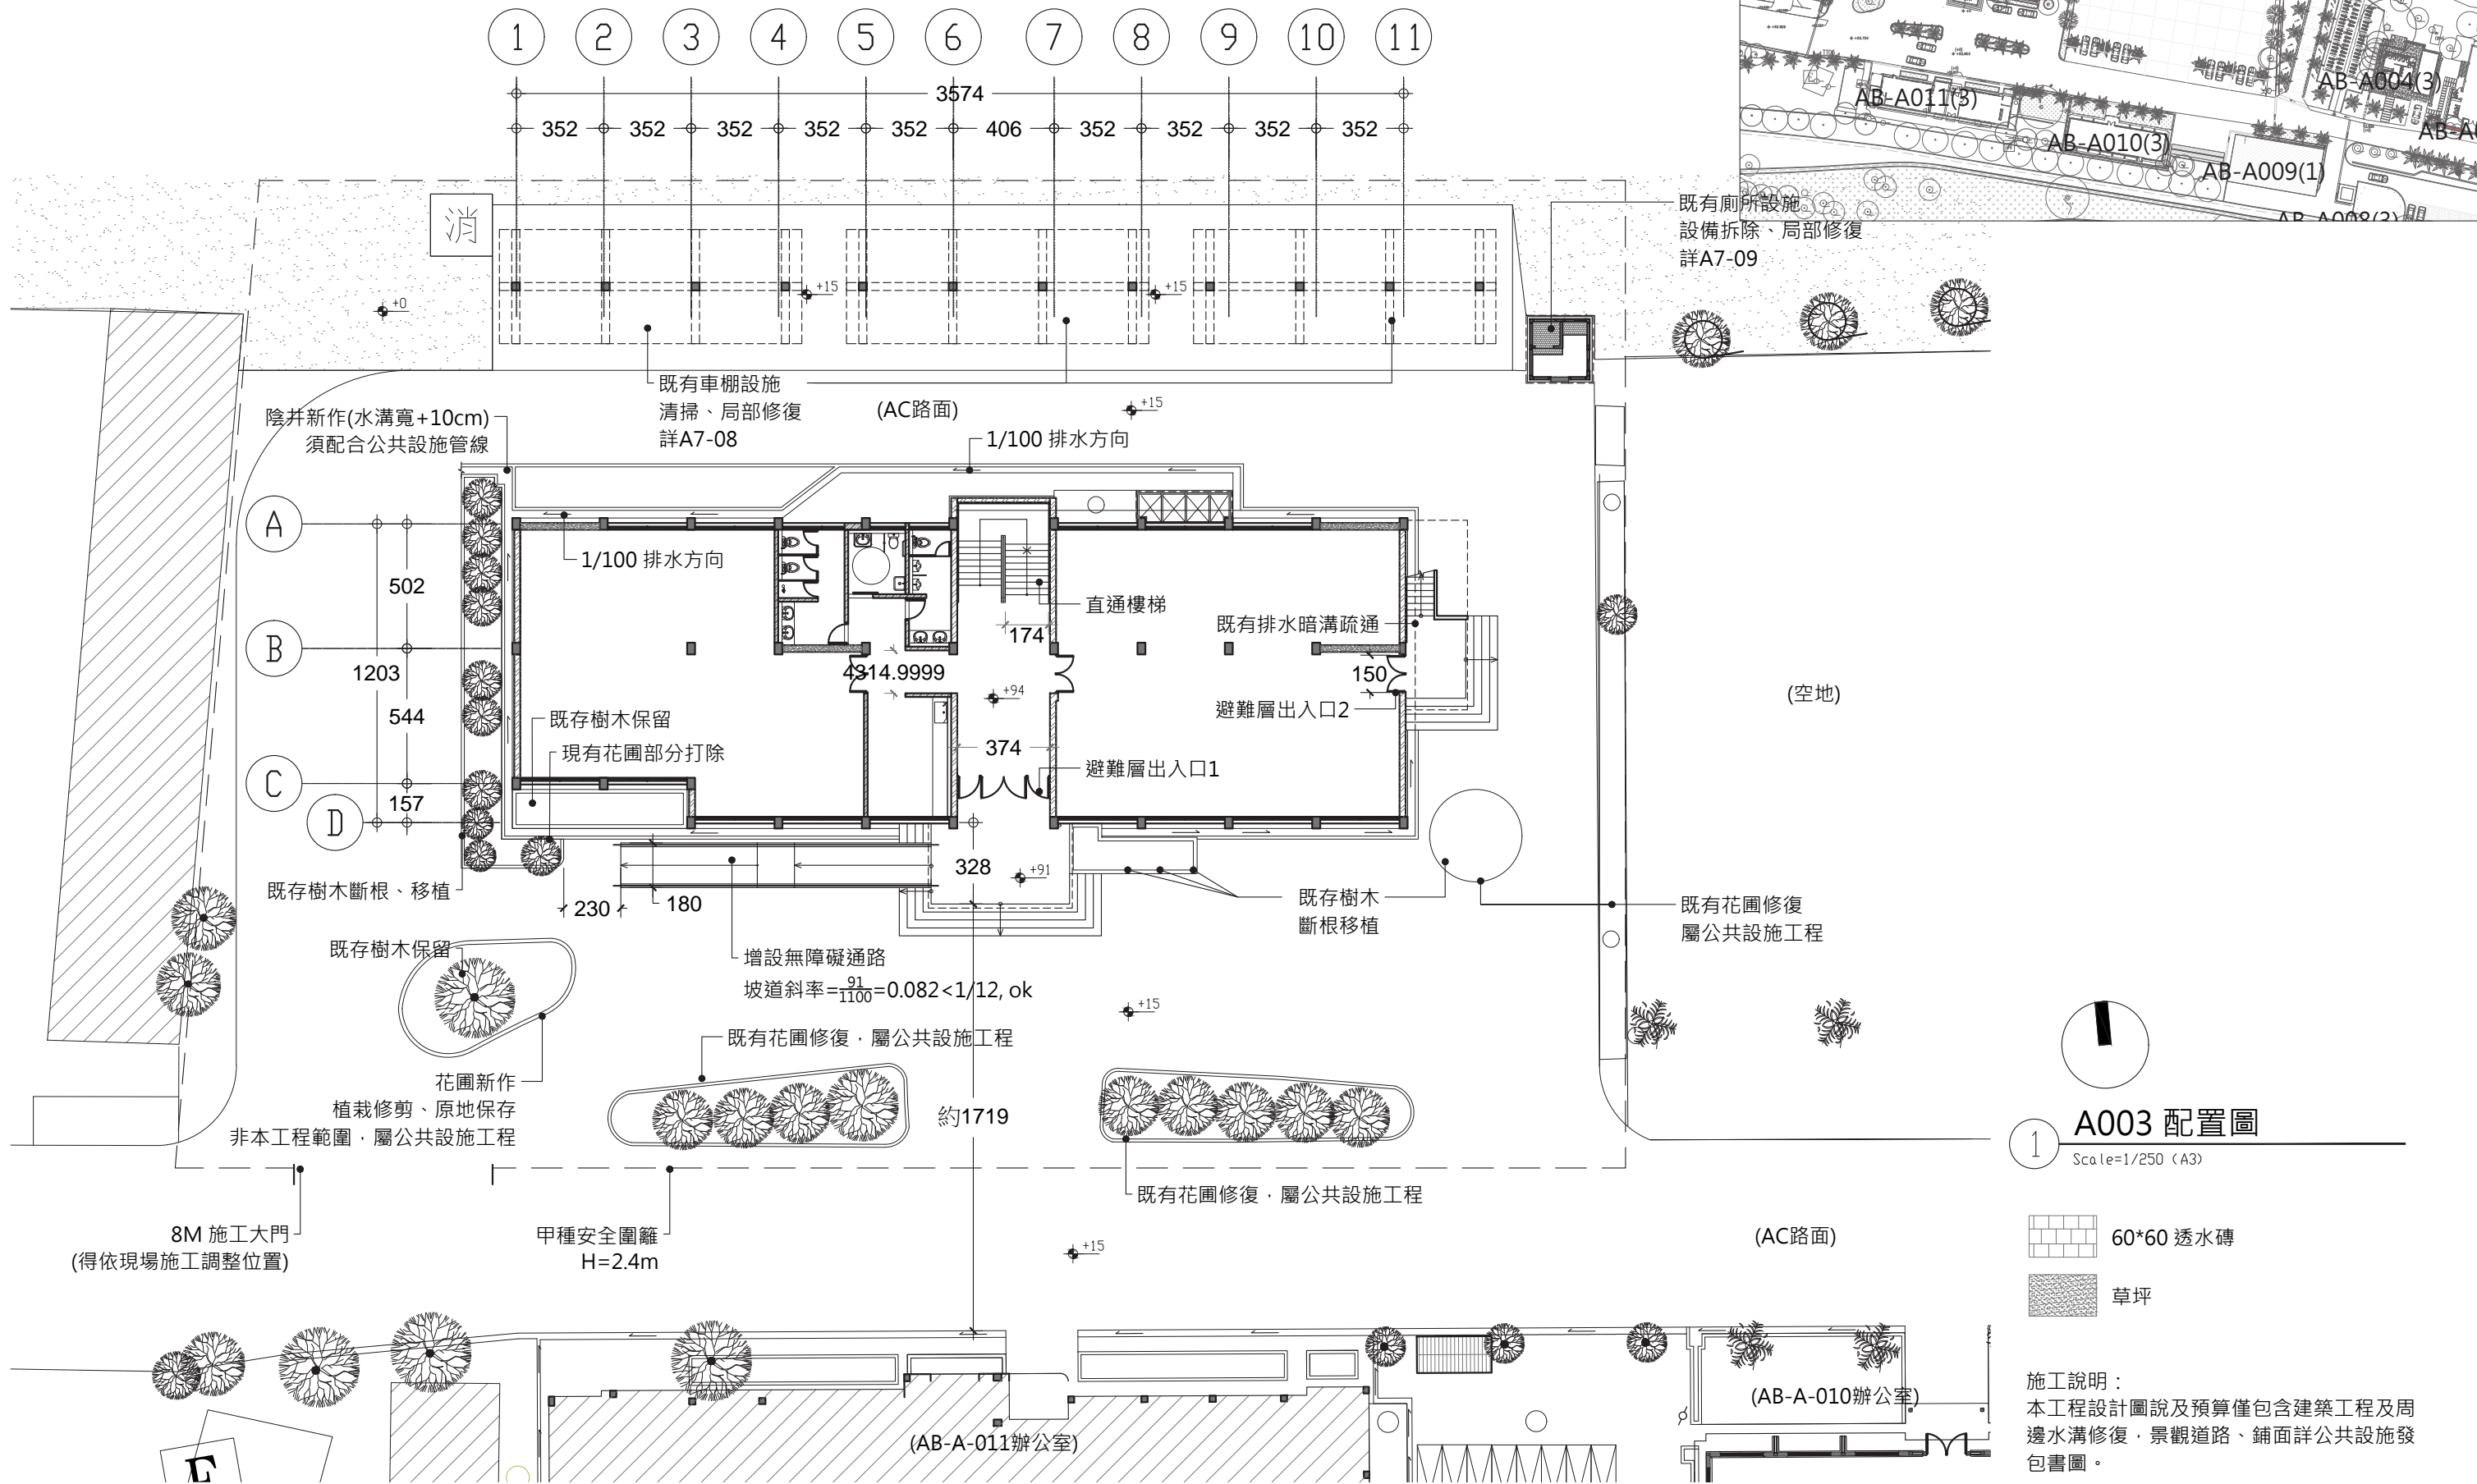

1 A003 配置圖
Scale=1/250 (A3)

AB-A-004 配置圖


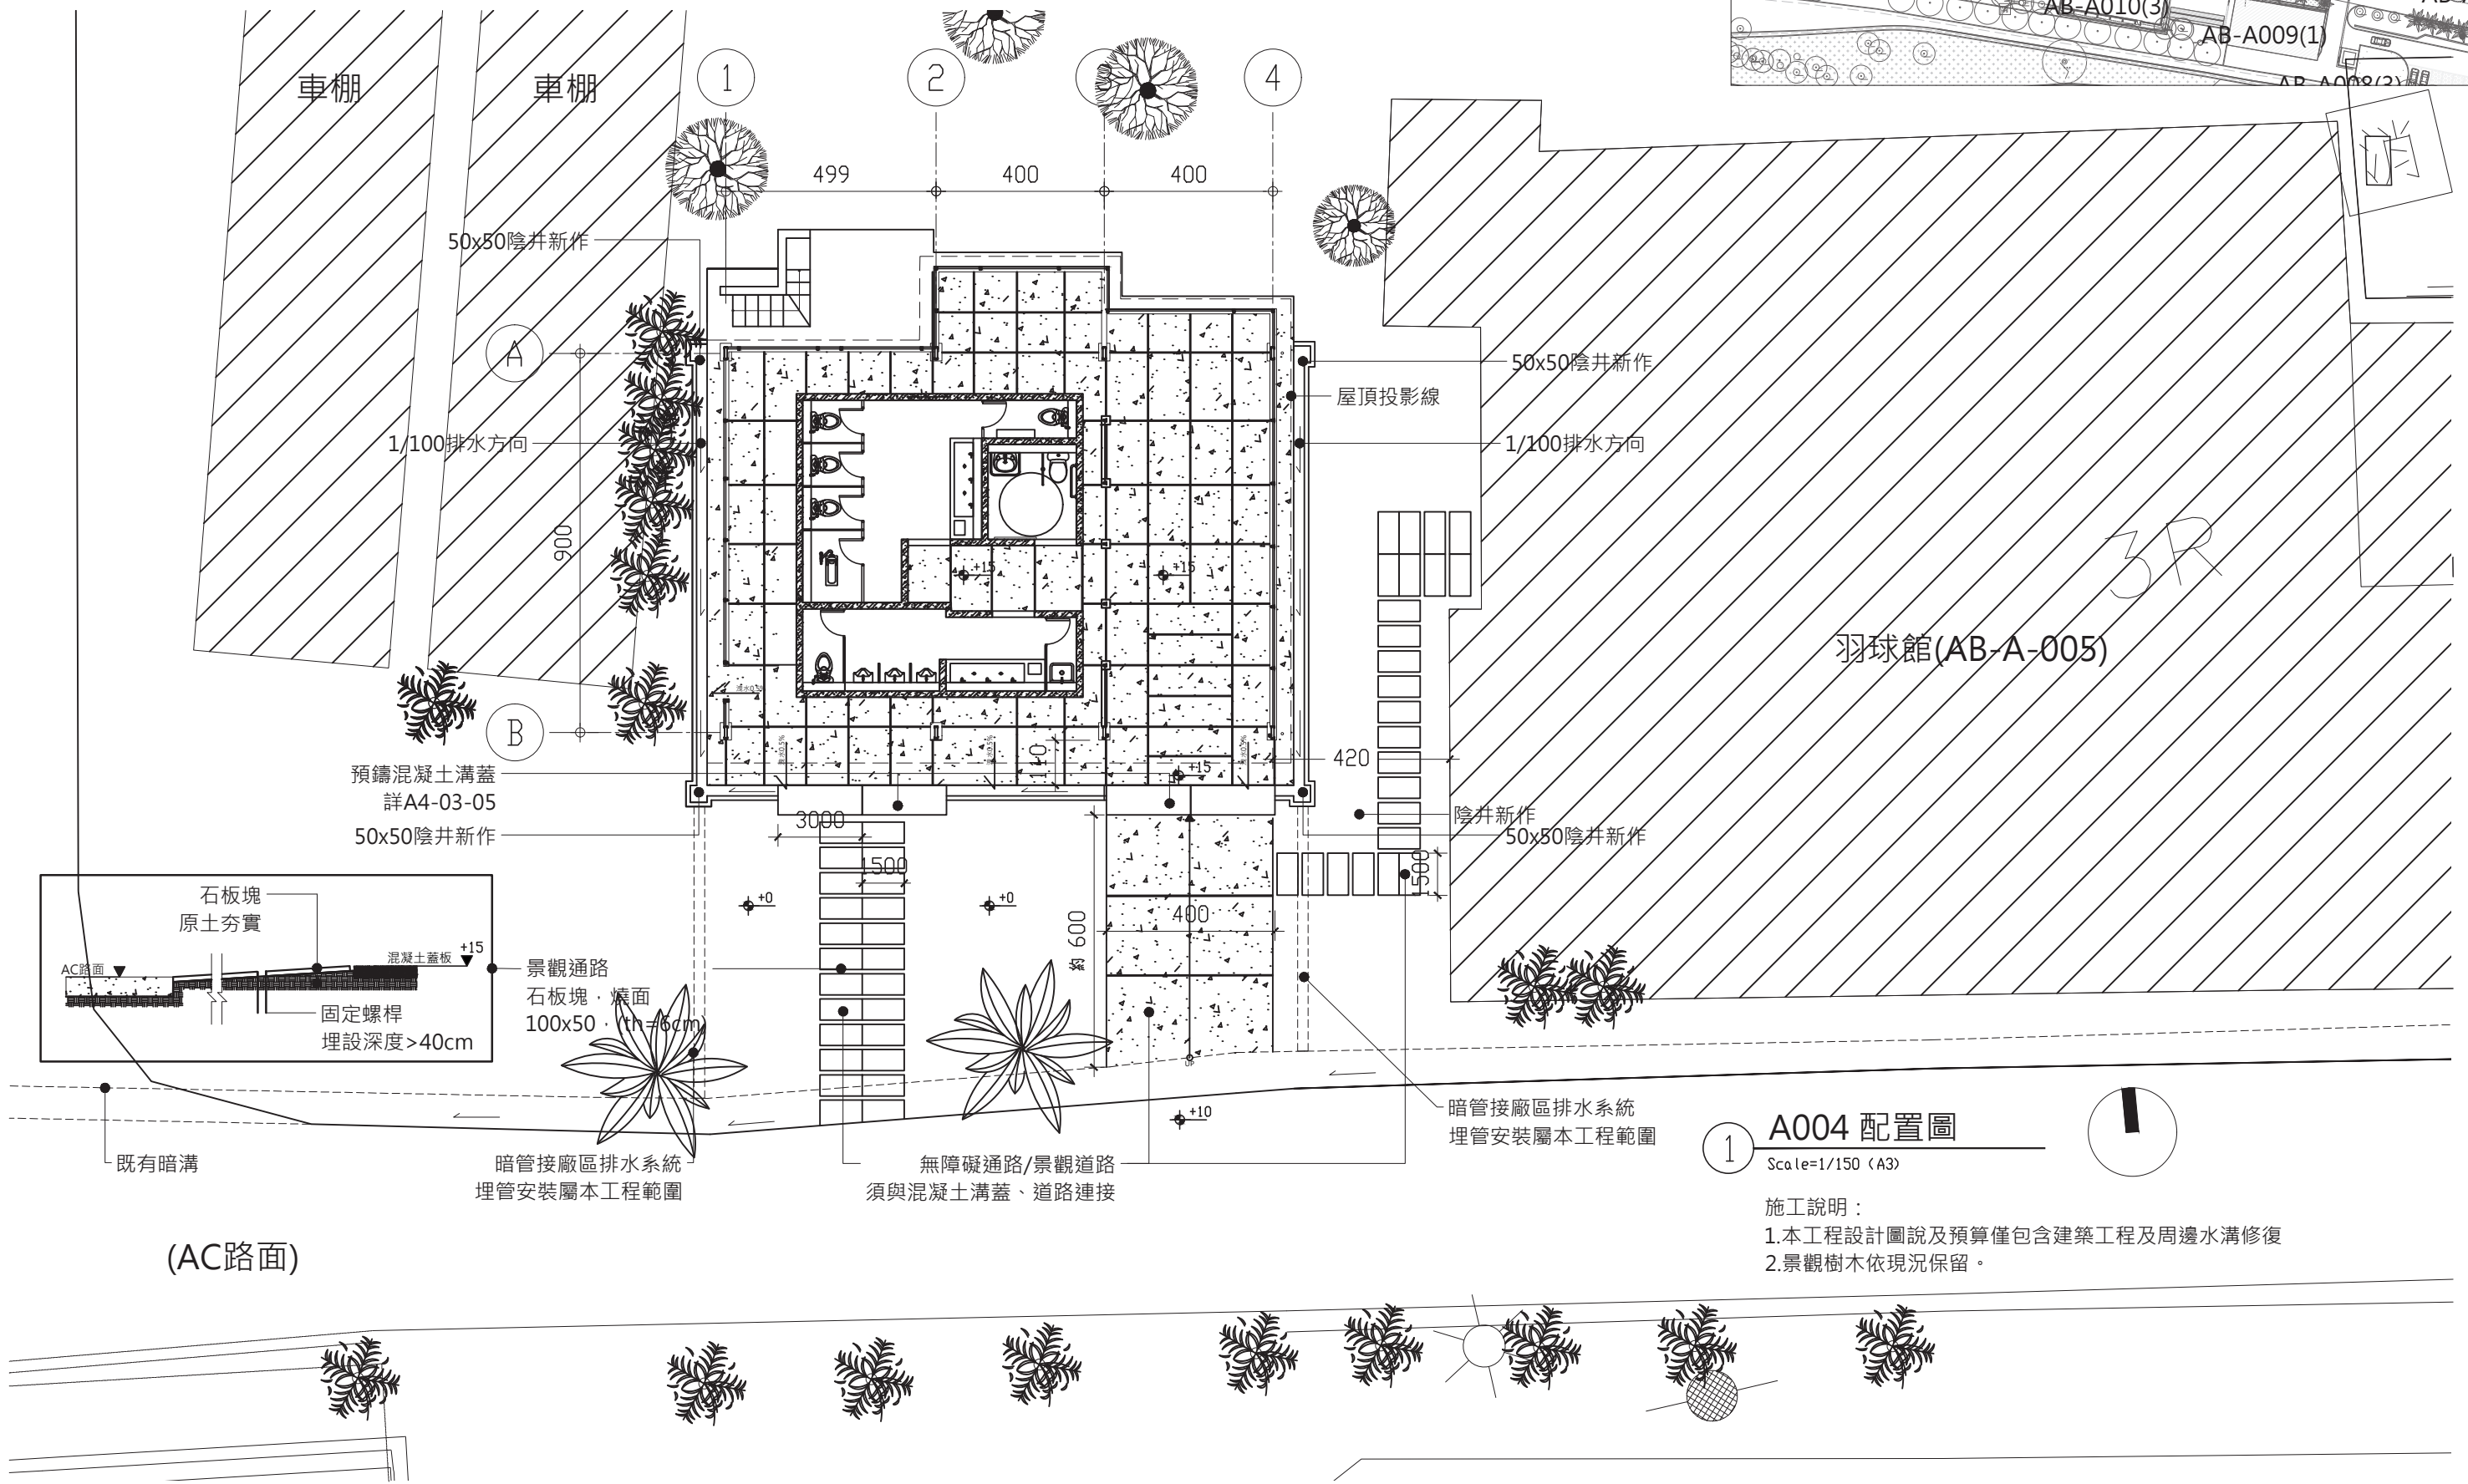
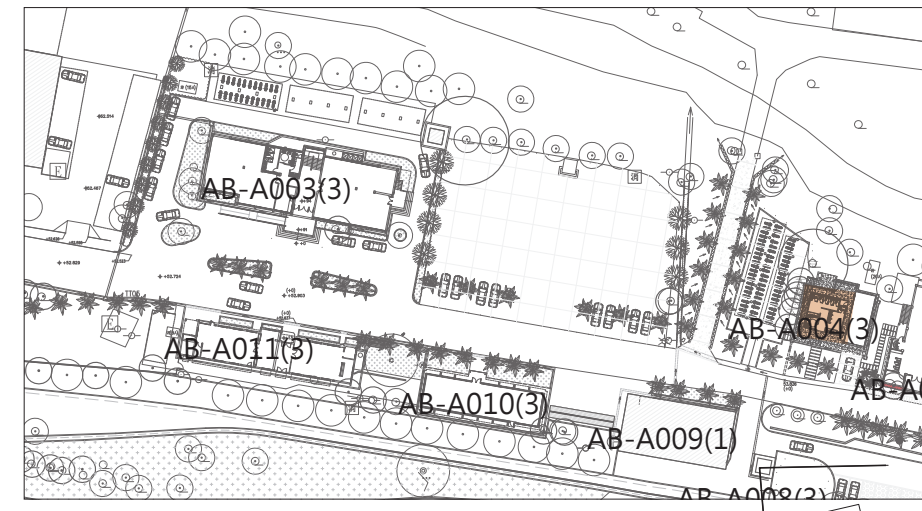


1 A004 配置圖
Scale=1/150 (A3)


- 施工說明：
- 1.本工程設計圖說及預算僅包含建築工程及周邊水溝修復
 - 2.景觀樹木依現況保留。

(AC路面)

AB-A-005 配置圖

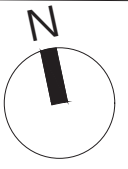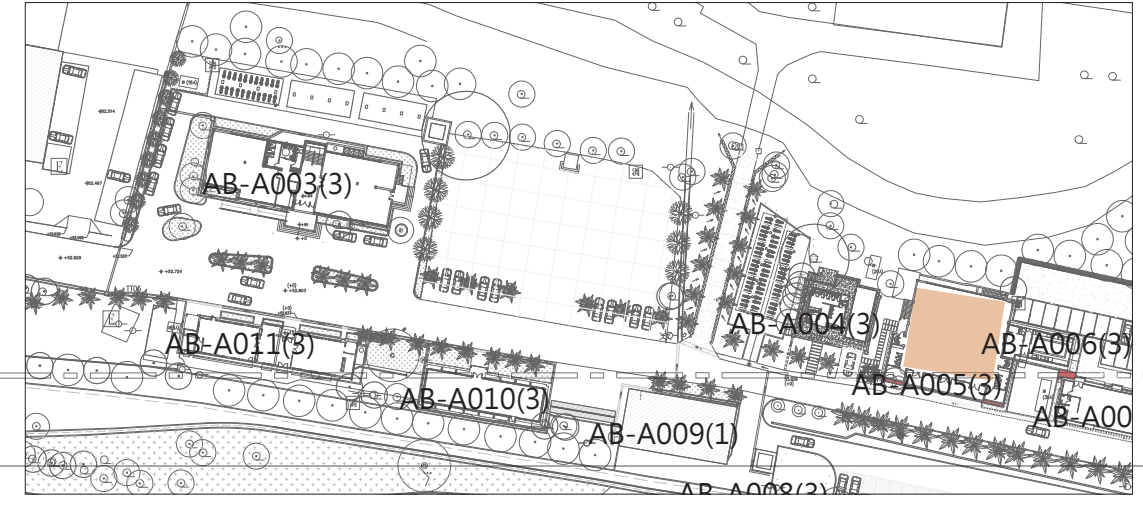
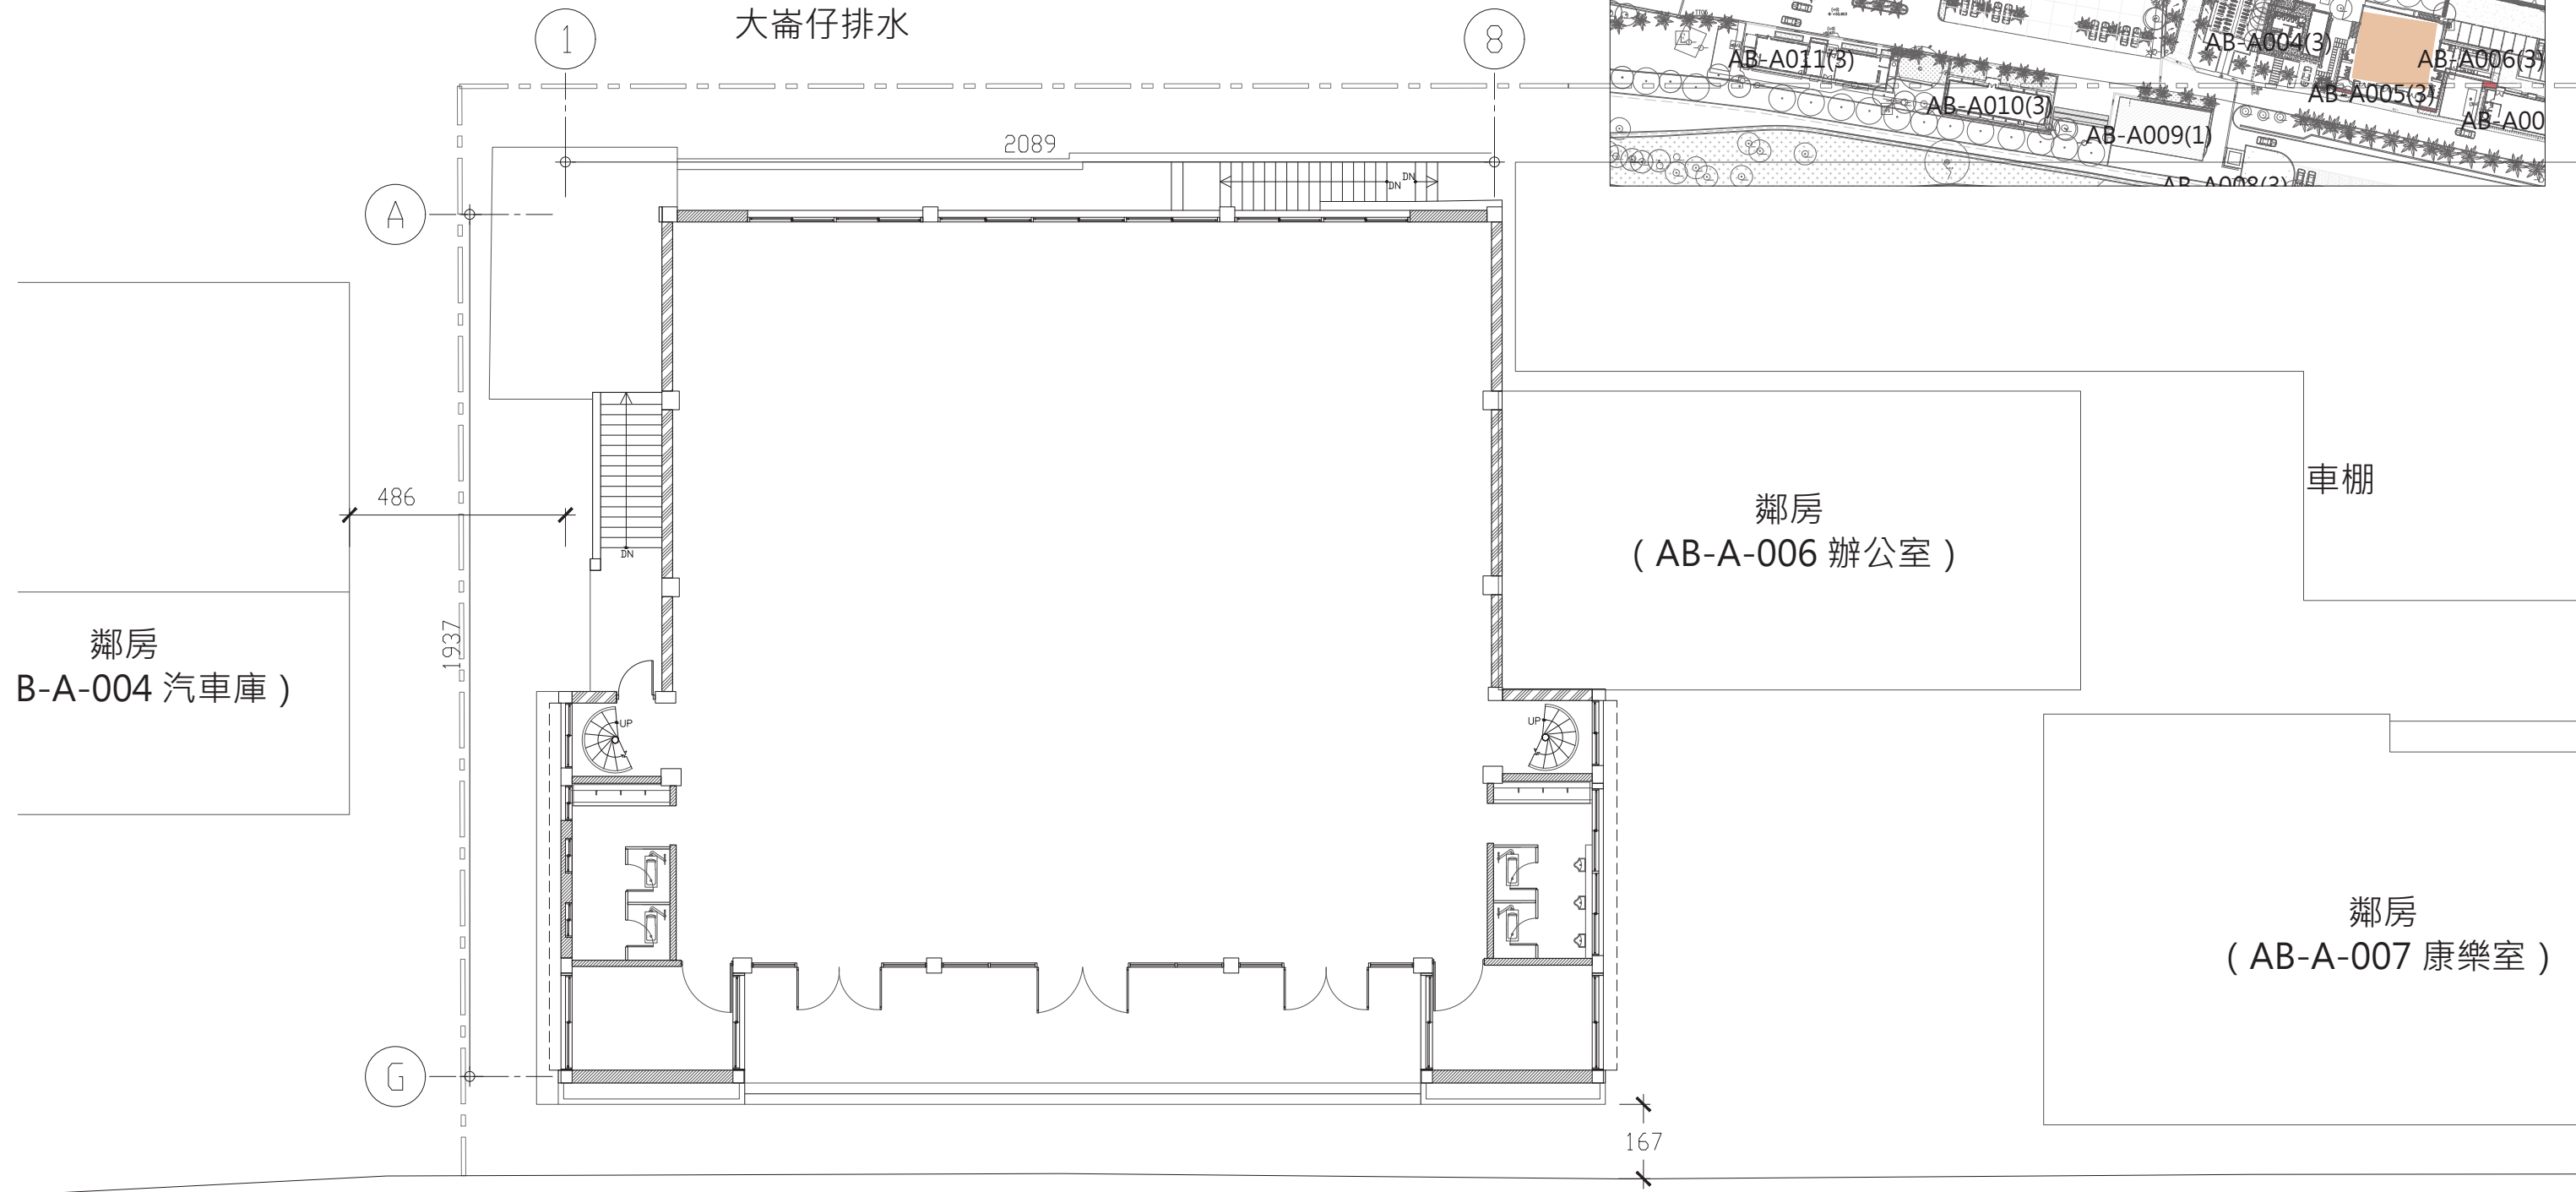


AB-A-009 配置圖


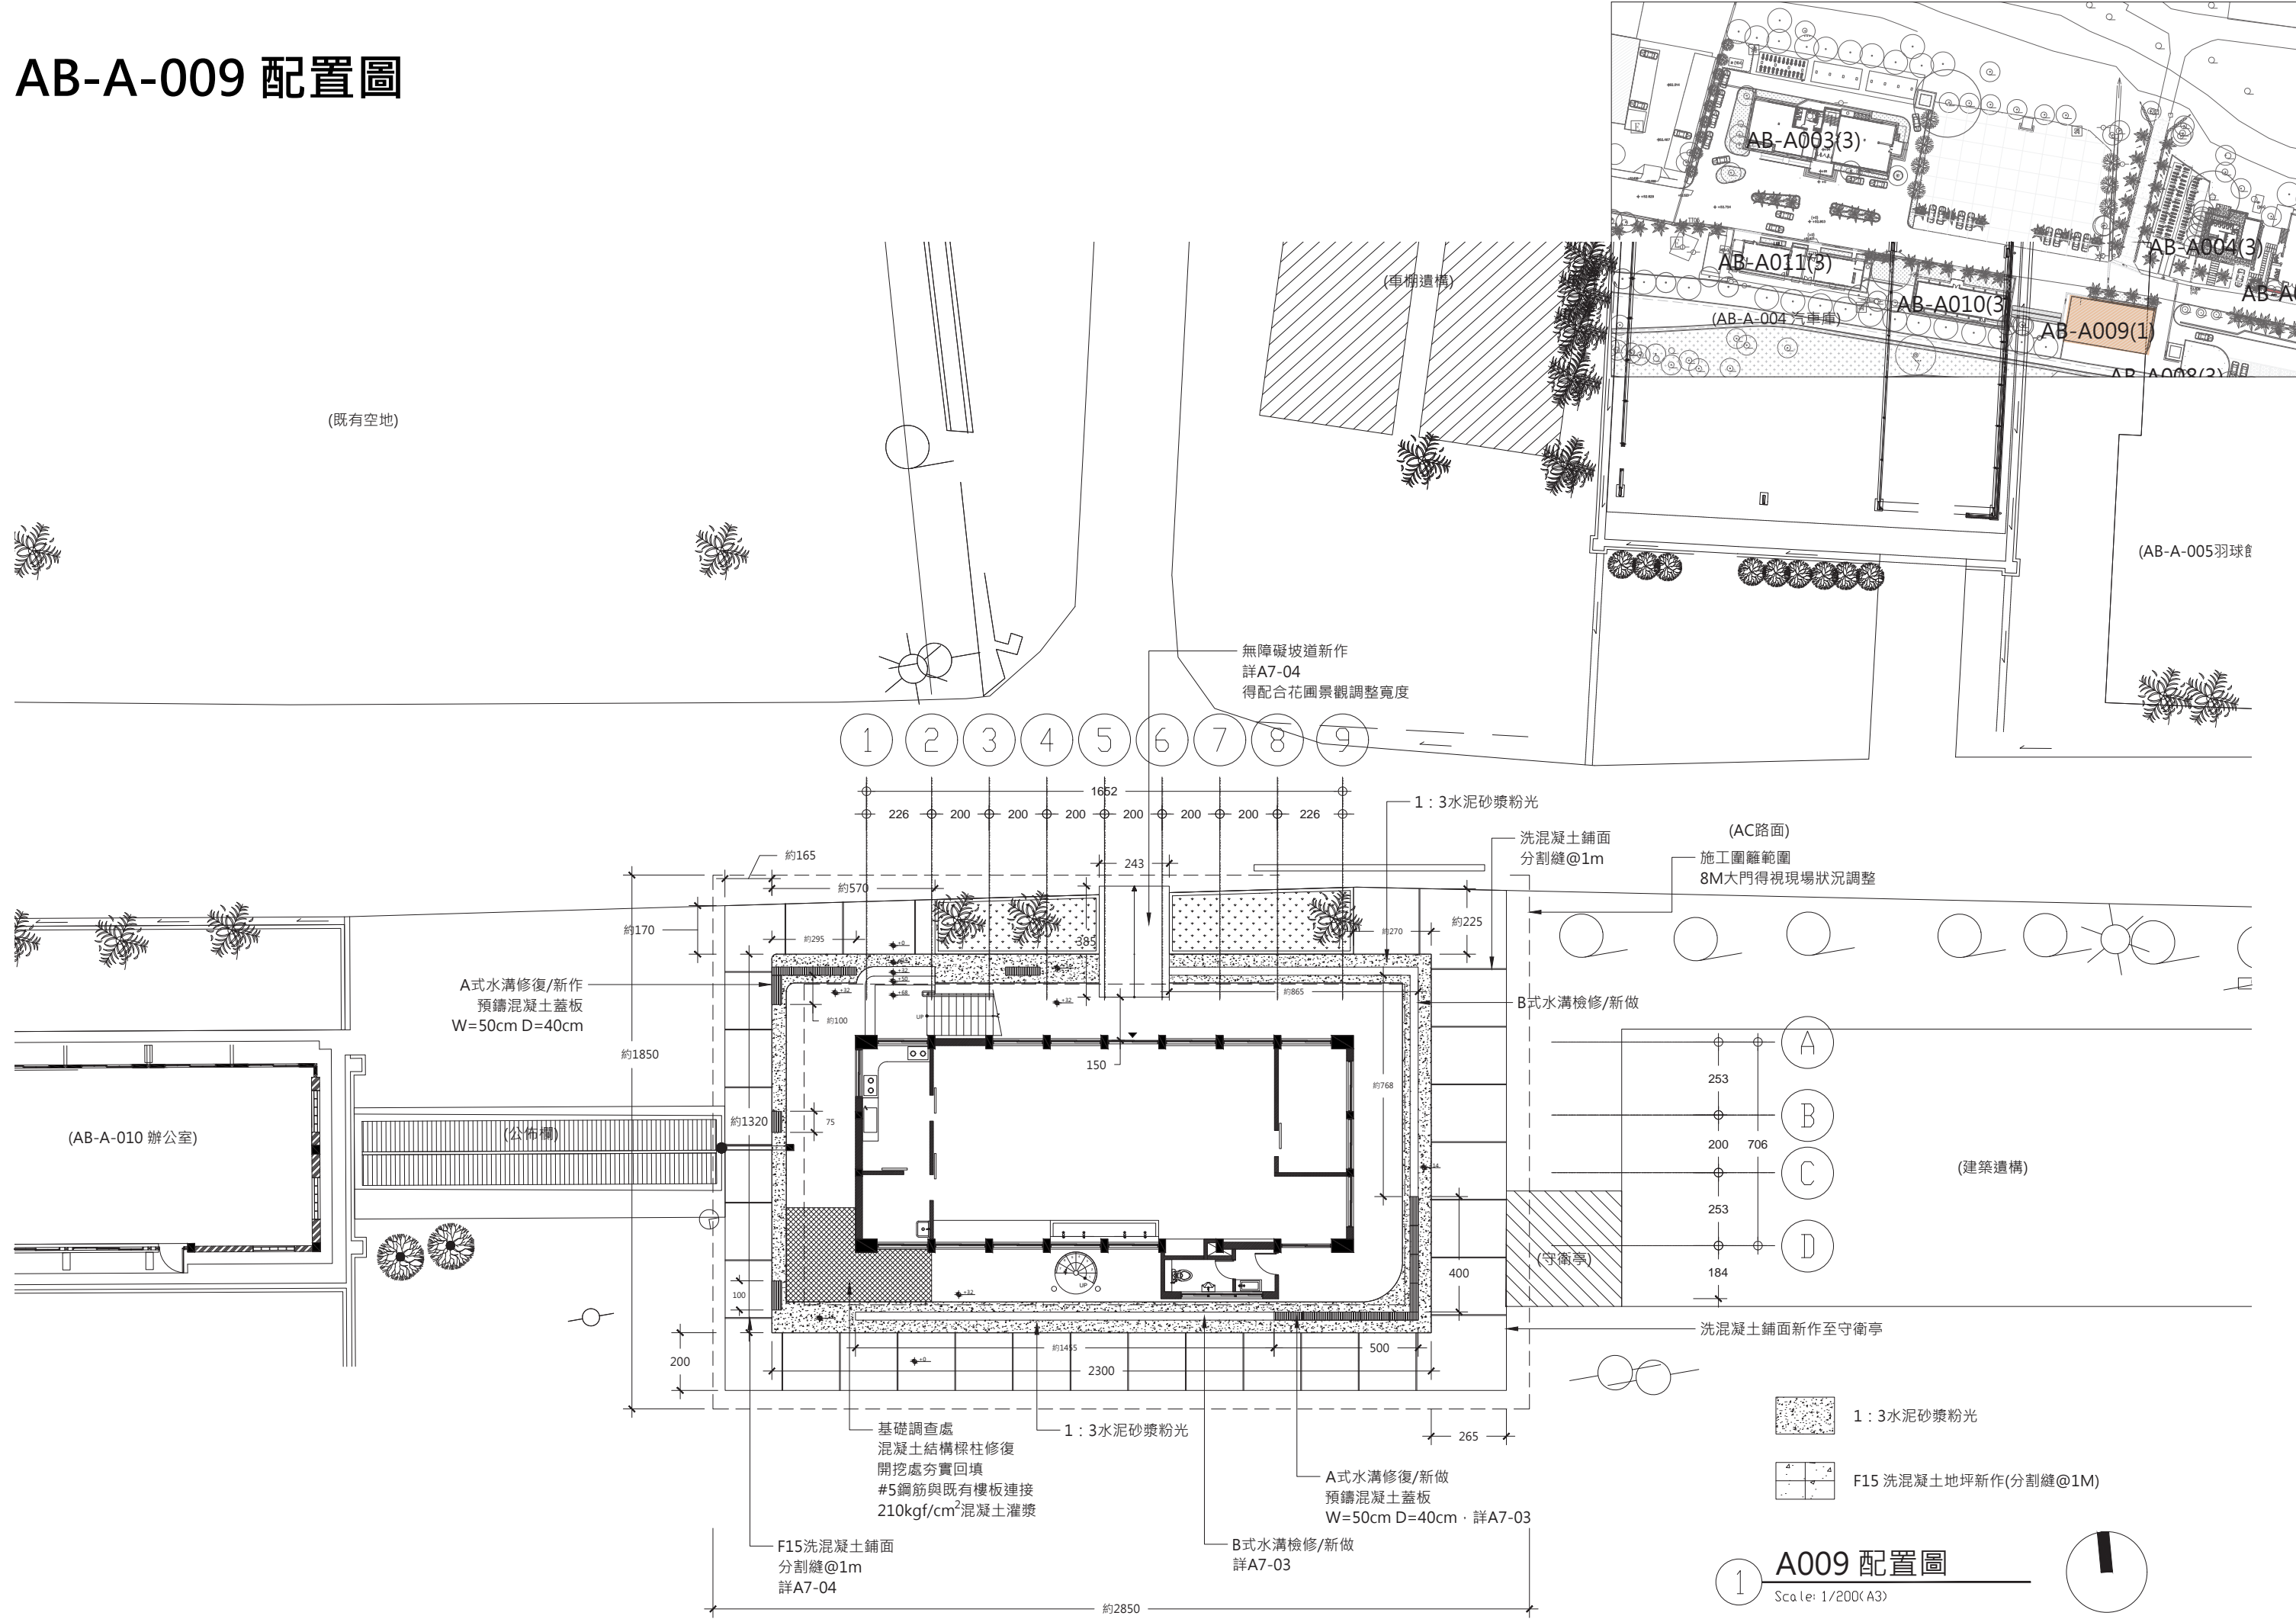


1 A009 配置圖
Scale: 1/200(A3)

AB-A-010 配置圖

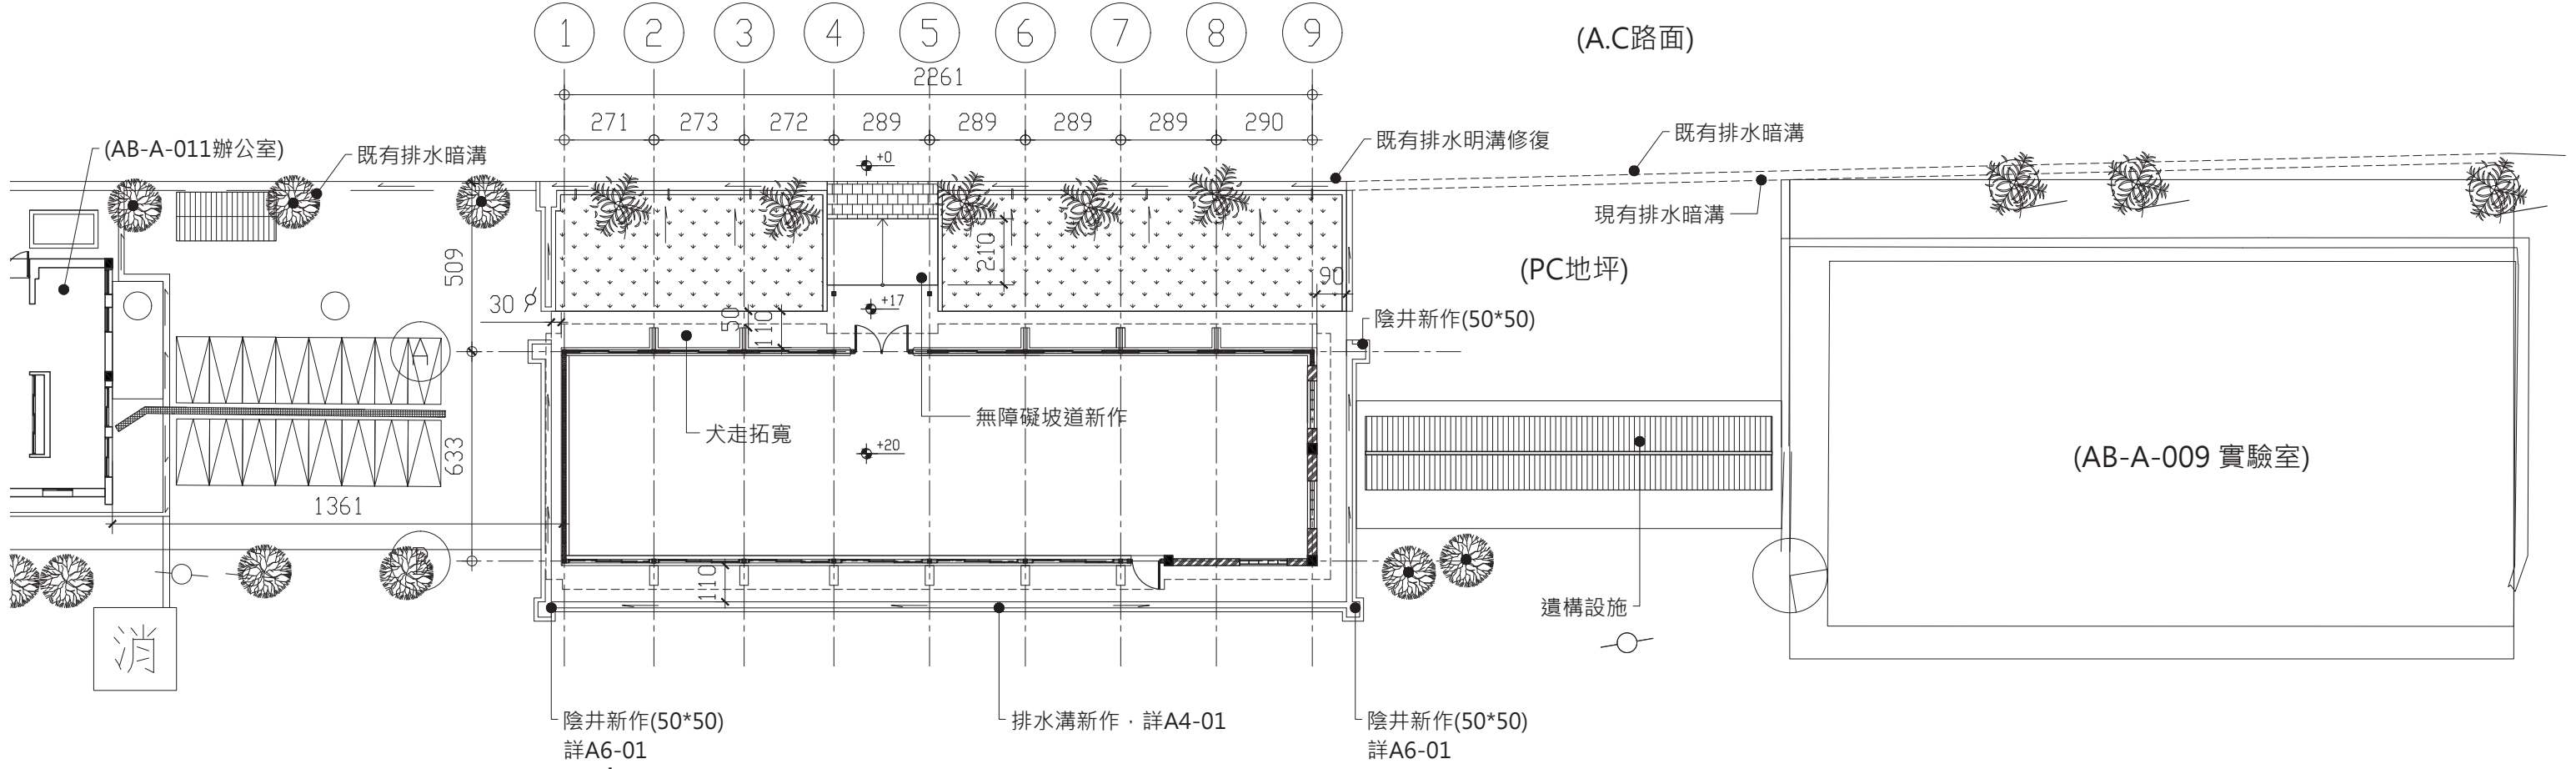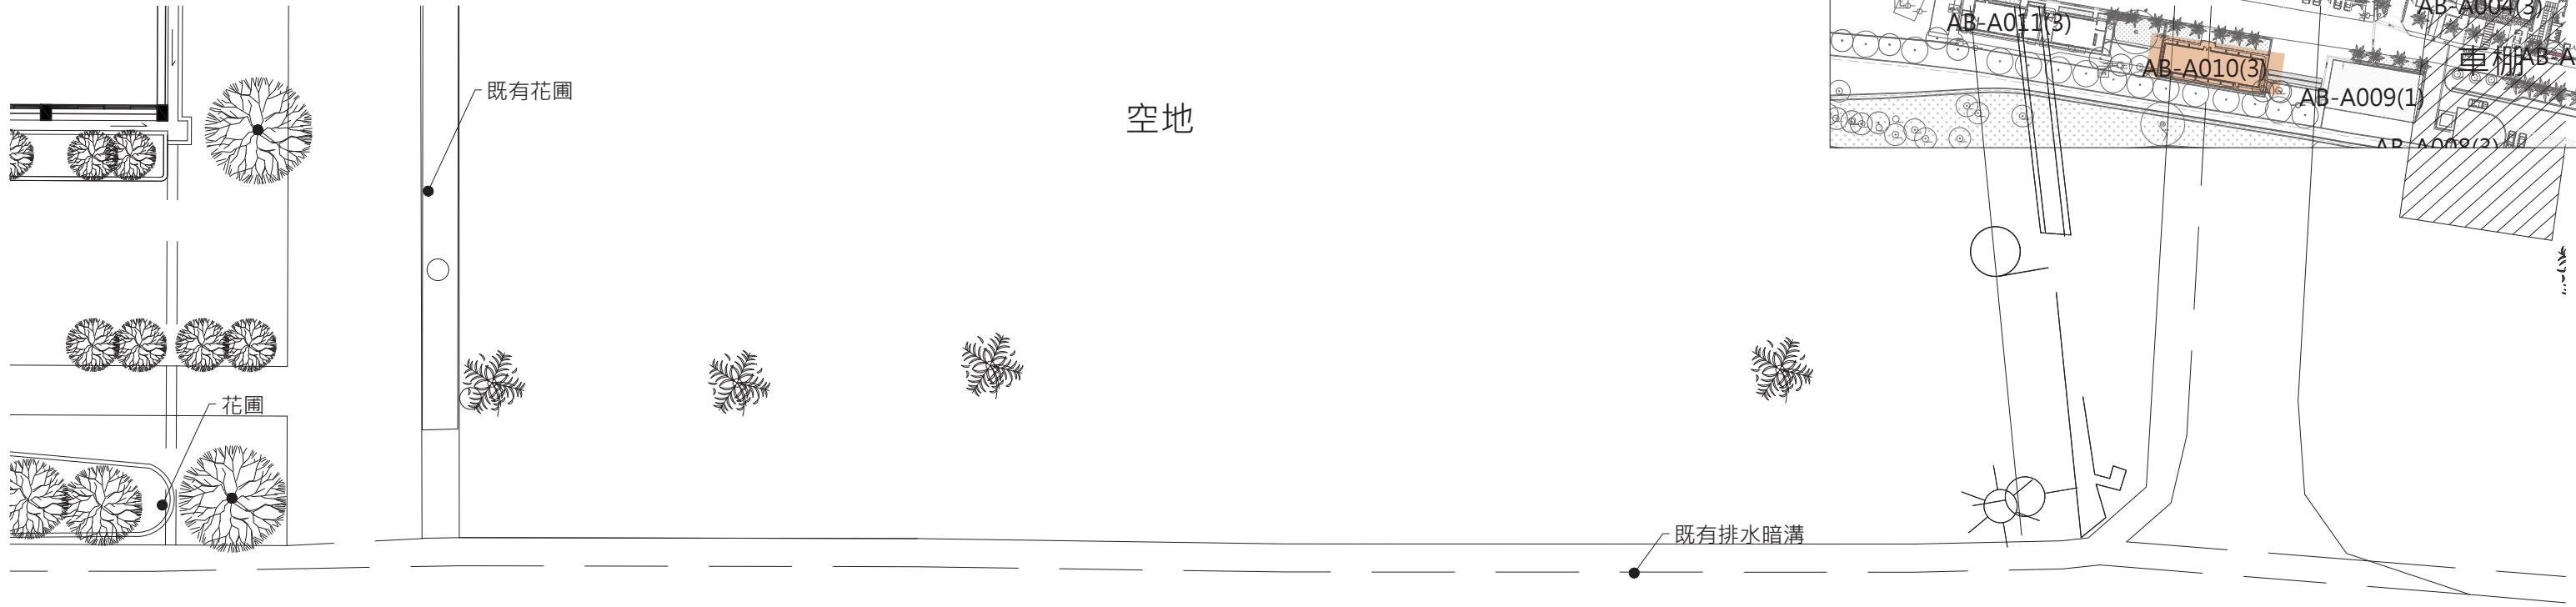

1 A010 配置圖
Scale=1/200 (A3)

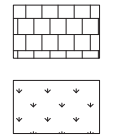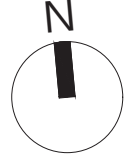

60*60 透水磚
灑草籽(屬景觀工程)

施工說明：
本工程設計圖說及預算僅包含建築工程及周邊水溝修復，
景觀道路、鋪面詳公共設施發包書圖。

