







- 教學行政空間
- A1 實驗教育多功能中心
- A2 綜合大樓
- A3 專科教學大樓
- A4 教學大樓
- A5 廚房餐廳
- A6 學生/學人宿舍
- B1 幼兒園
- C1 教育文化推廣中心
- C2 教育文化研習中心
- C3 木工工藝中心
- C4 資源回收室
- C5 林間休憩亭
- C6 警衛室
- 入口區
- 1 園區北入口 (圓樓街)
- 2 多功能中心側入口
- 3 園區南入口 (推廣中心)
- 4 園區東入口 (操場/幼兒園)
- 5 入口管制點
- 停車區
- 6 第一停車場 (48輛汽車)
- 7 第二停車場 (15輛汽車)
- 8 區內服務停車區 1 (16輛汽車)
- 9 機車停車區 (20輛機車)
- 10 第三停車場 (16輛汽車/40輛機車)
- 11 幼兒園停車區 (5輛汽車/8輛機車)
- 戶外教學共享空間
- 12 接送停等區
- 13 共好廣場 (兼臨時滯洪區)
- 14 老榕廣場
- 15 節氣廣場
- 16 自然生態戶外教室
- 17 生態復育與觀察區
- 18 生態苗木栽植區
- 19 教學農園
- 20 混齡戶外自然遊戲區
- 21 幼兒園戶外遊戲區
- 22 大樹自然遊戲場
- 23 運動球場 (網球及籃球)
- 24 直線慢跑道
- 25 陽光草坪 (乾式滯洪)
- 26 廟埕戶外劇場
- 27 石角人行綠廊
- 28 生態滯洪池
- 29 入口景觀大道 (新闢20米道路)

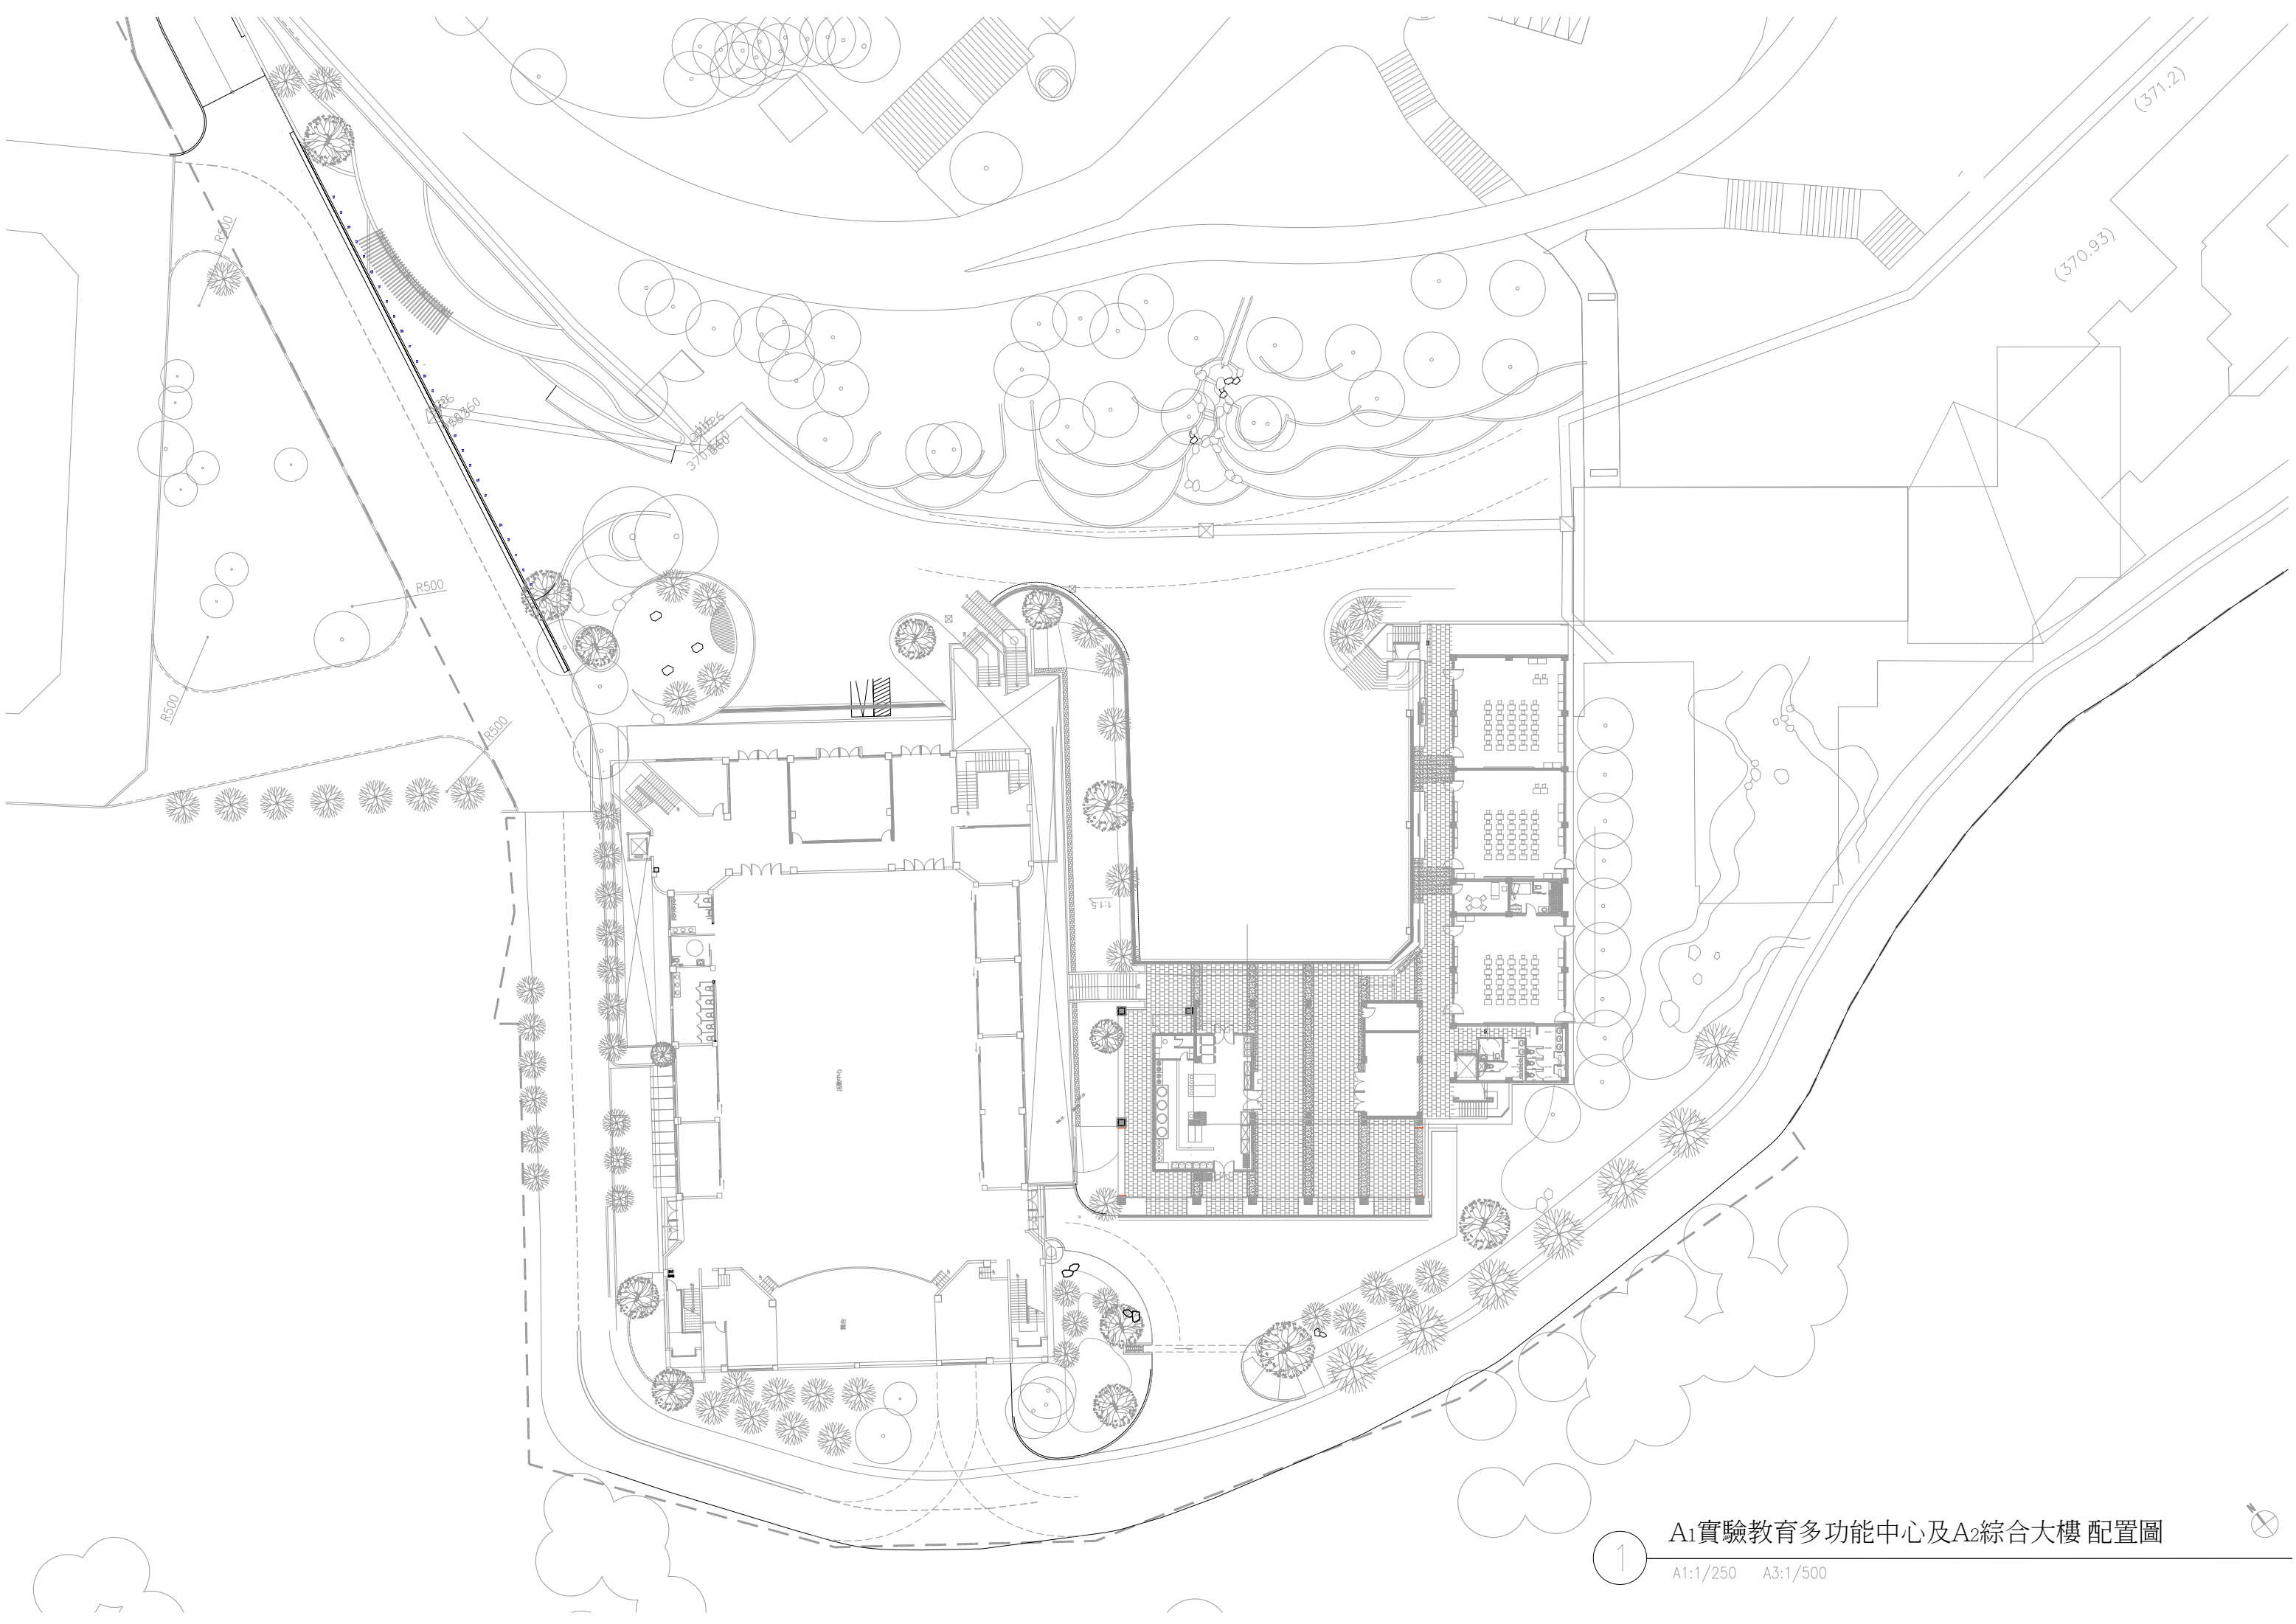

1 A1實驗教育多功能中心及A2綜合大樓 配置圖
A1:1/250 A3:1/500

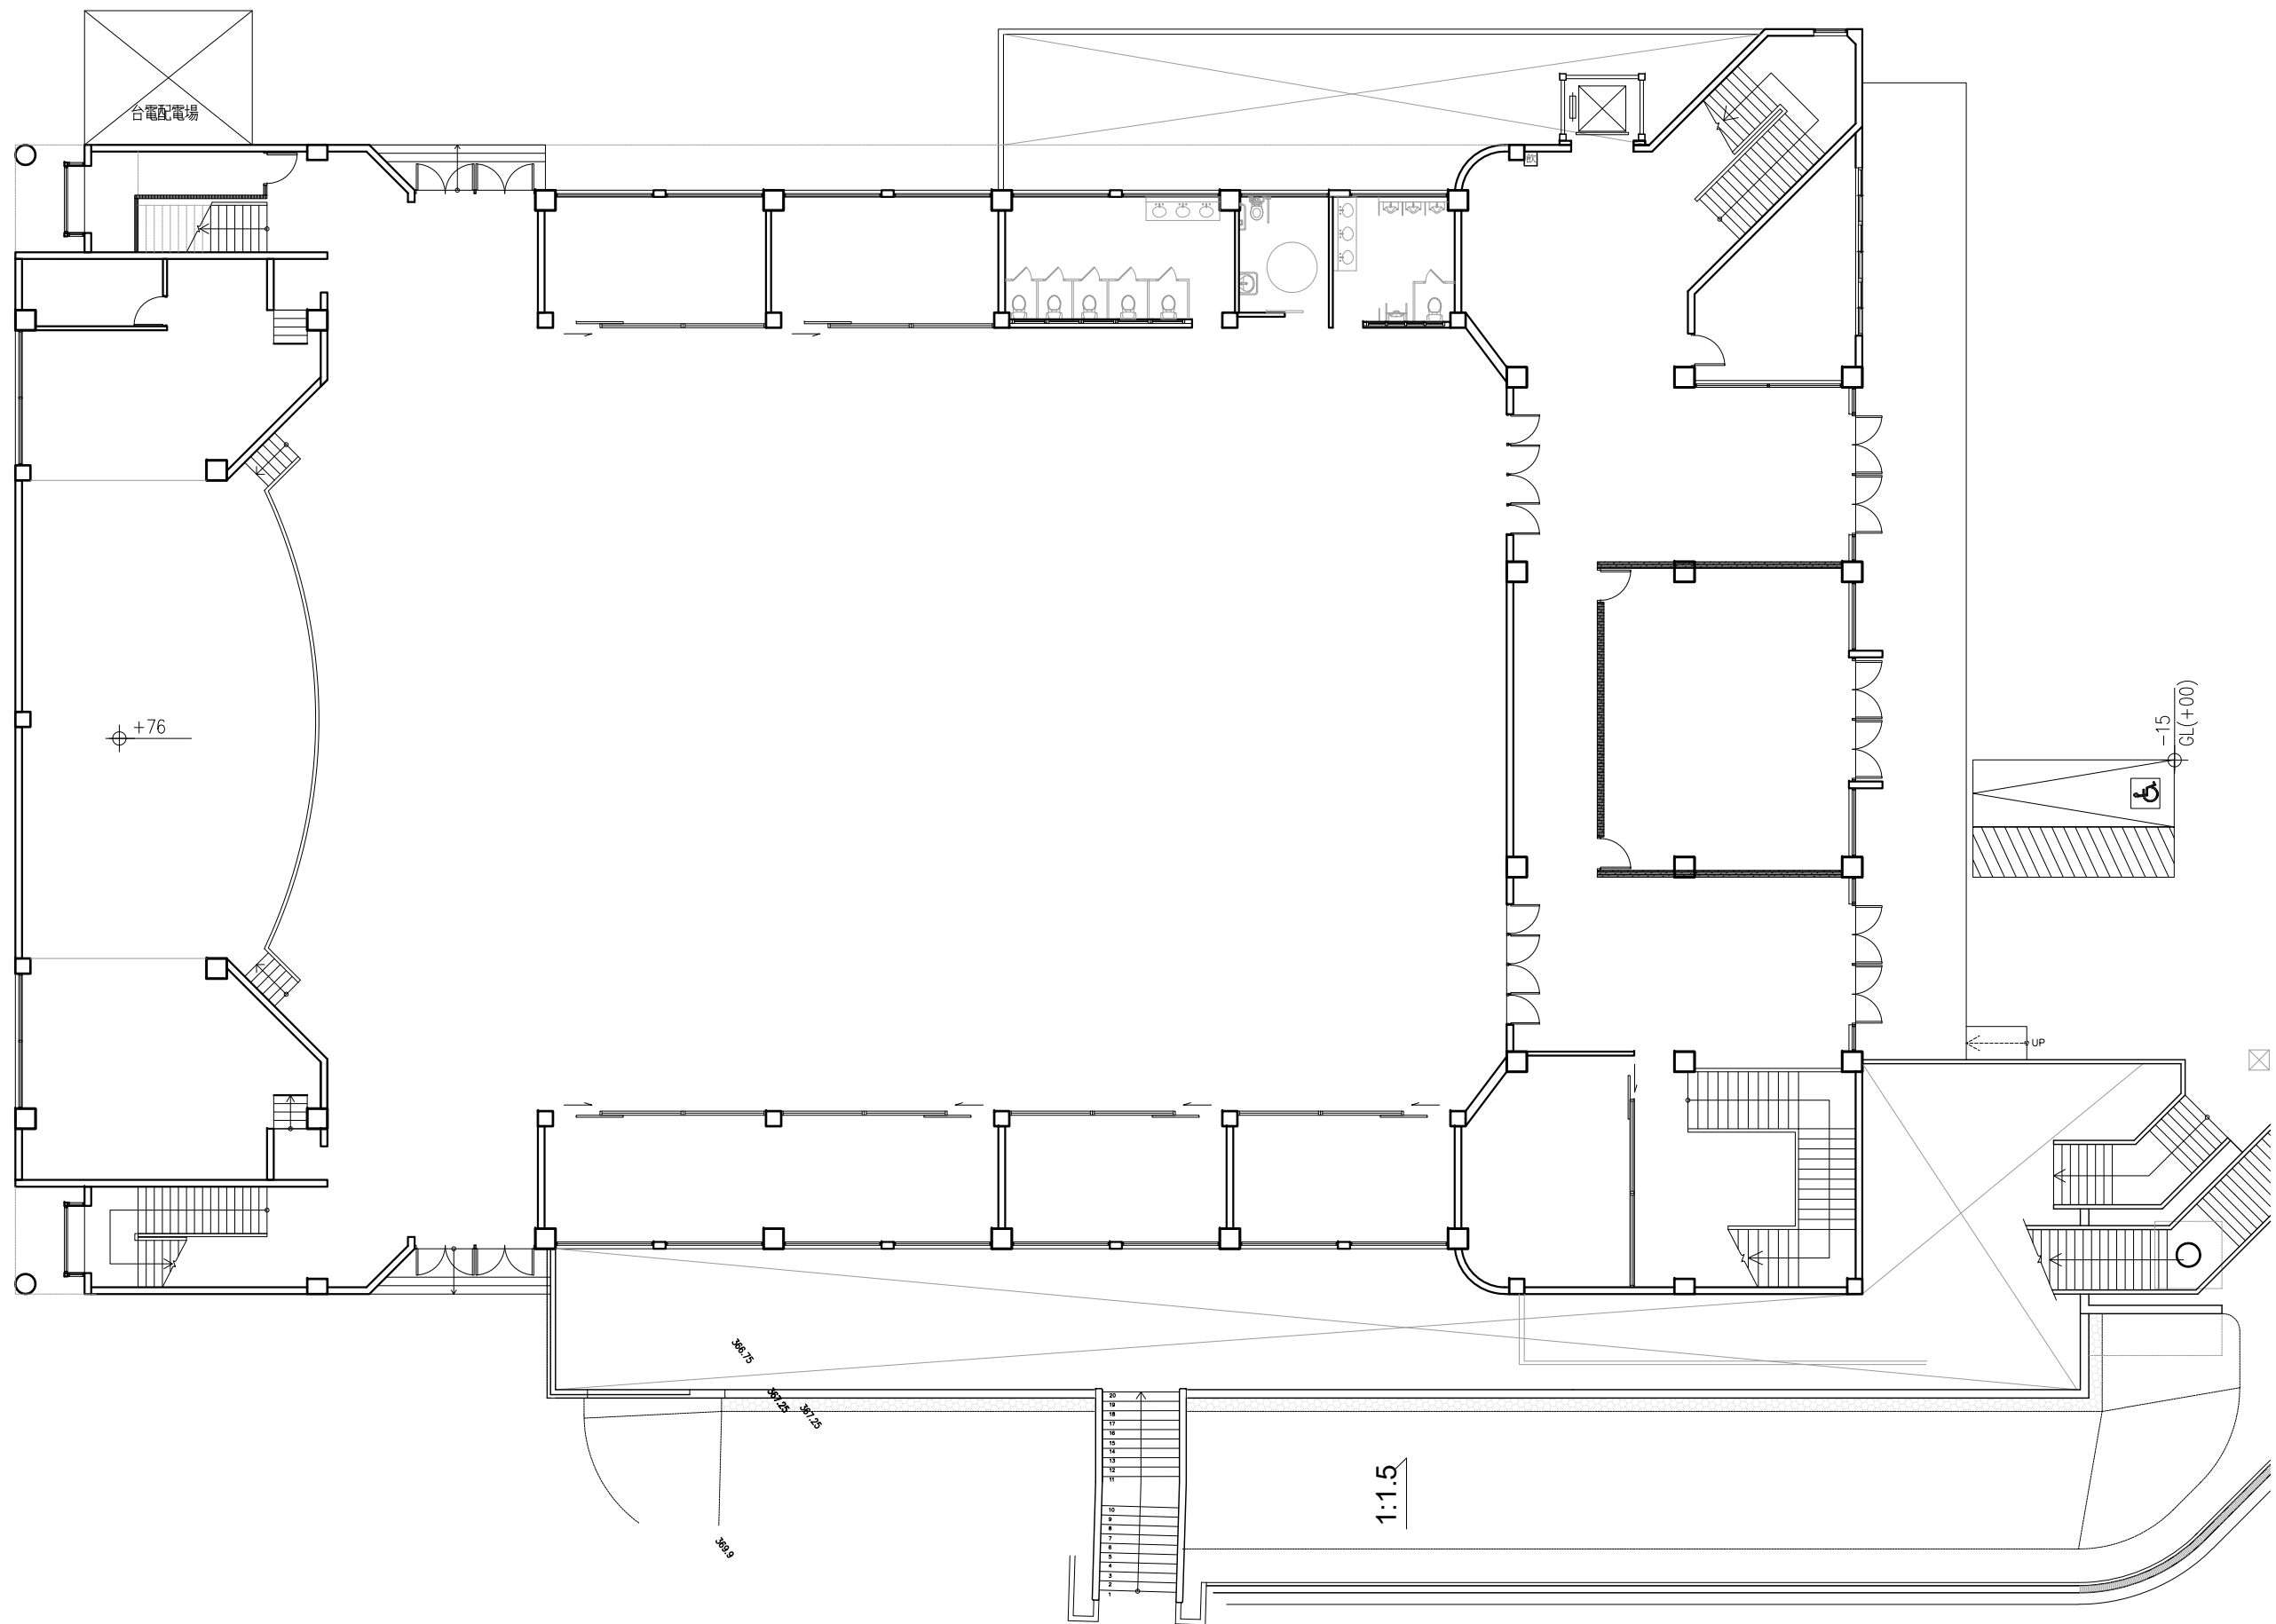

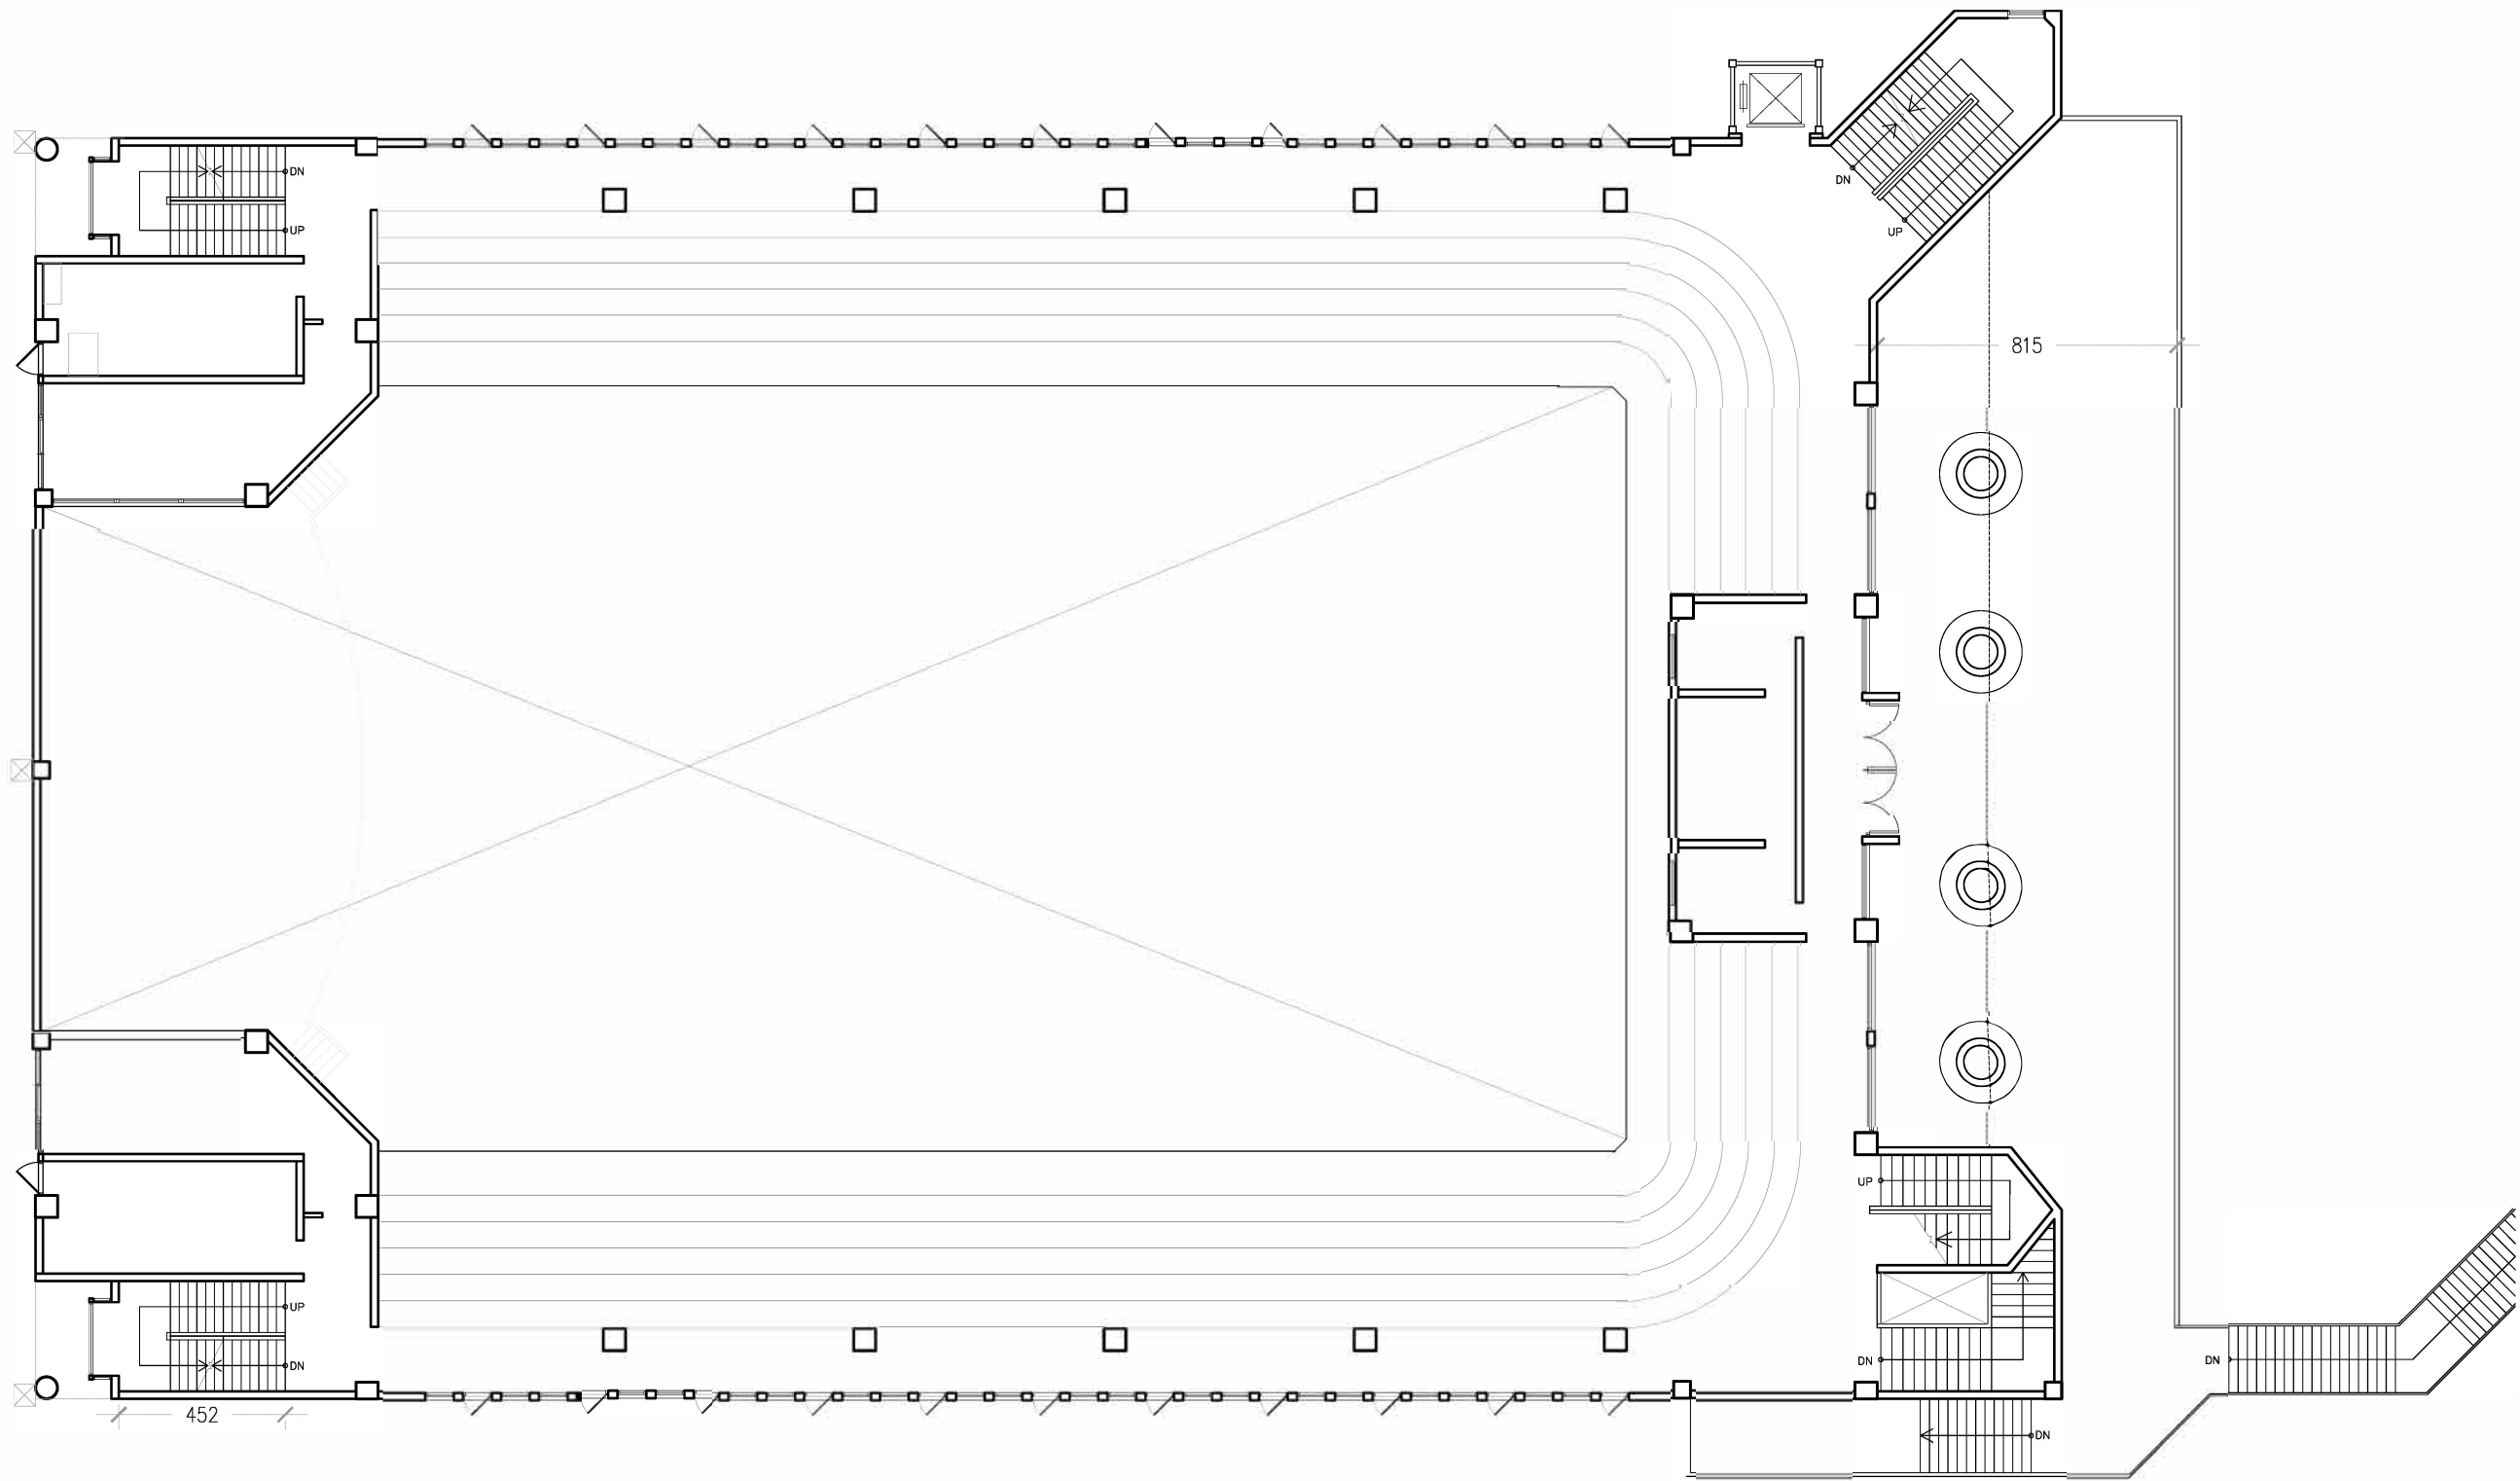

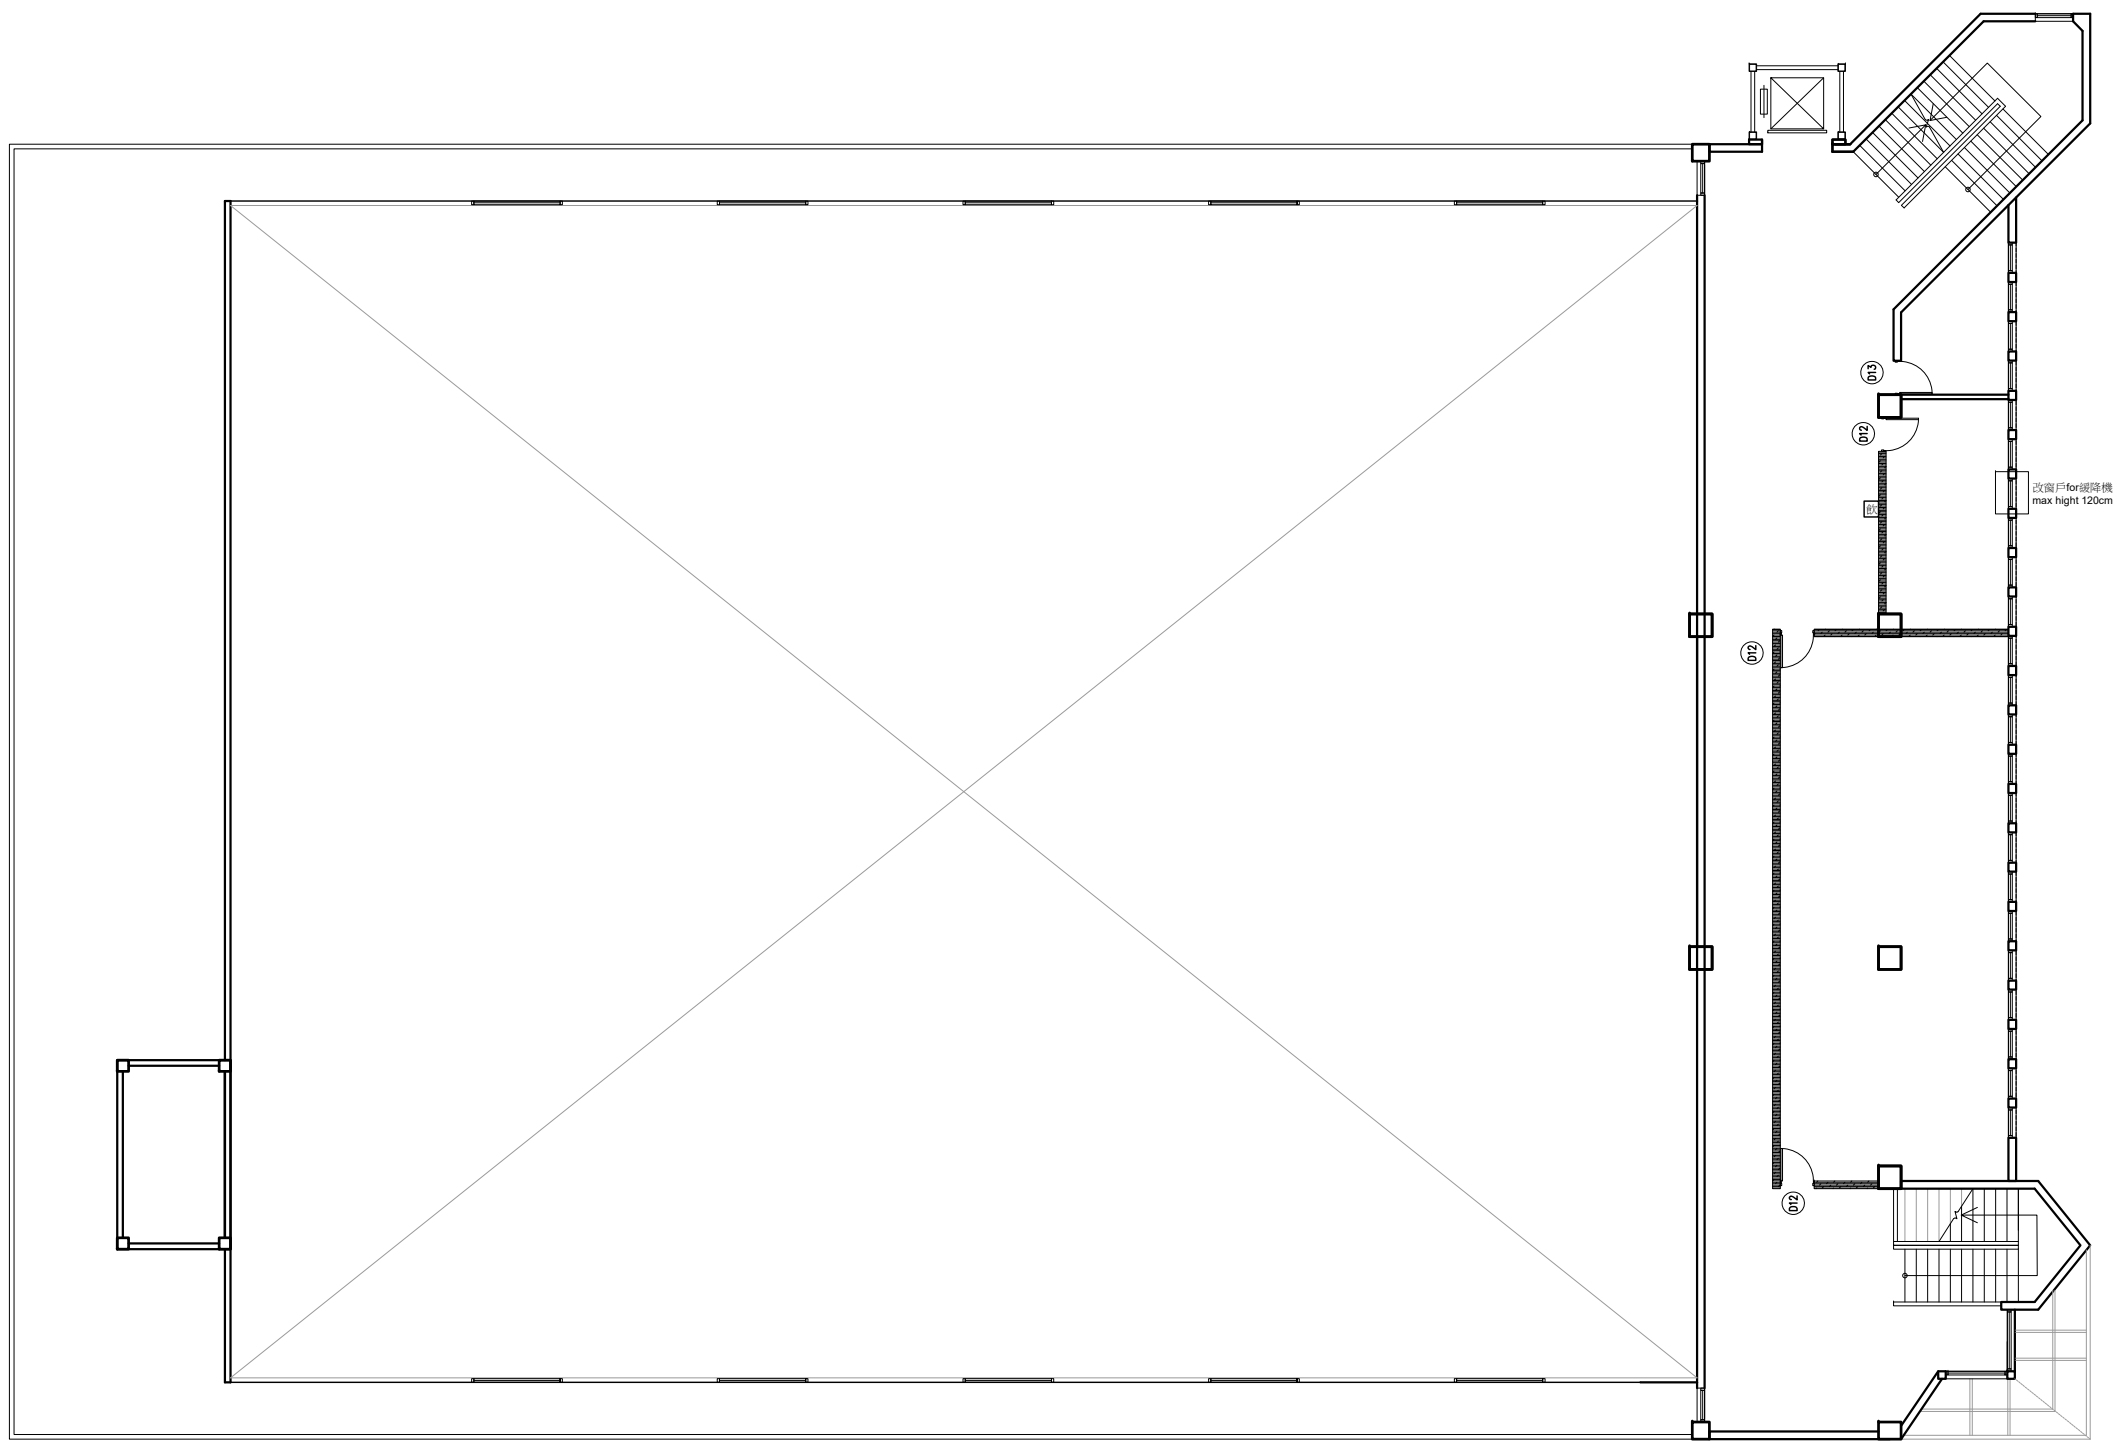



4


A1實驗教育多功能中心 三樓平面圖


A1:1/100 A3:1/200




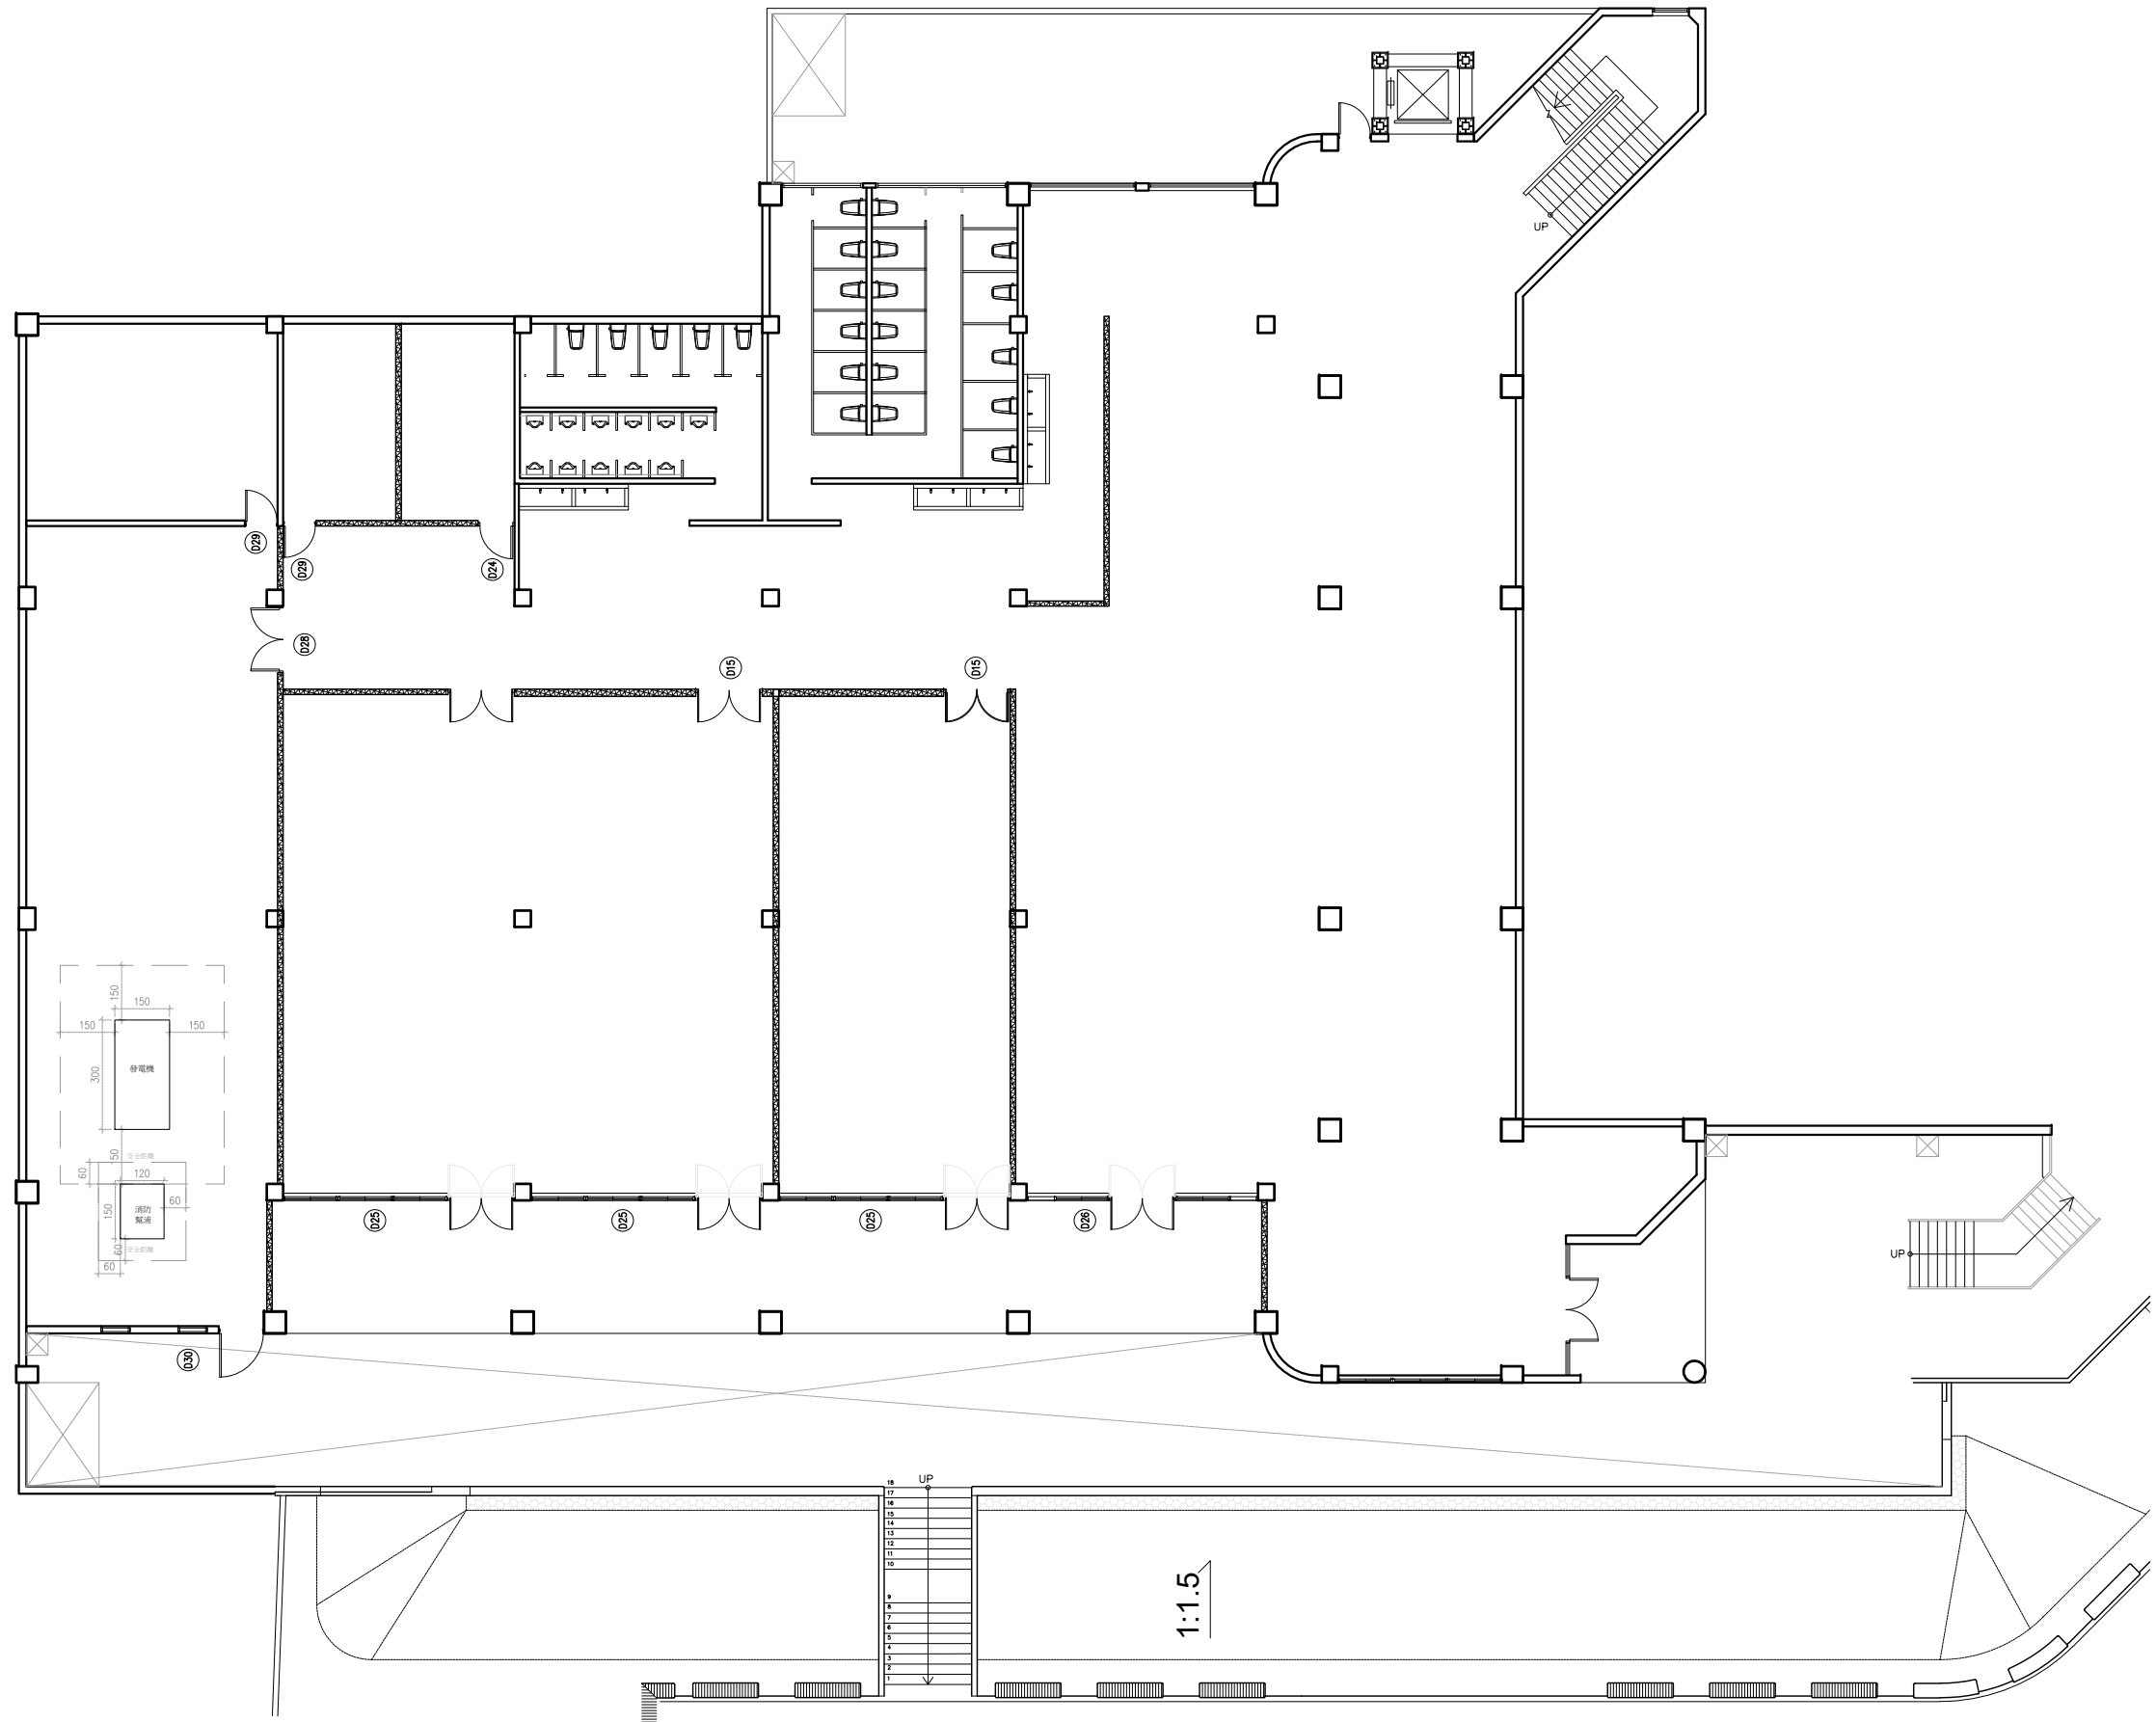



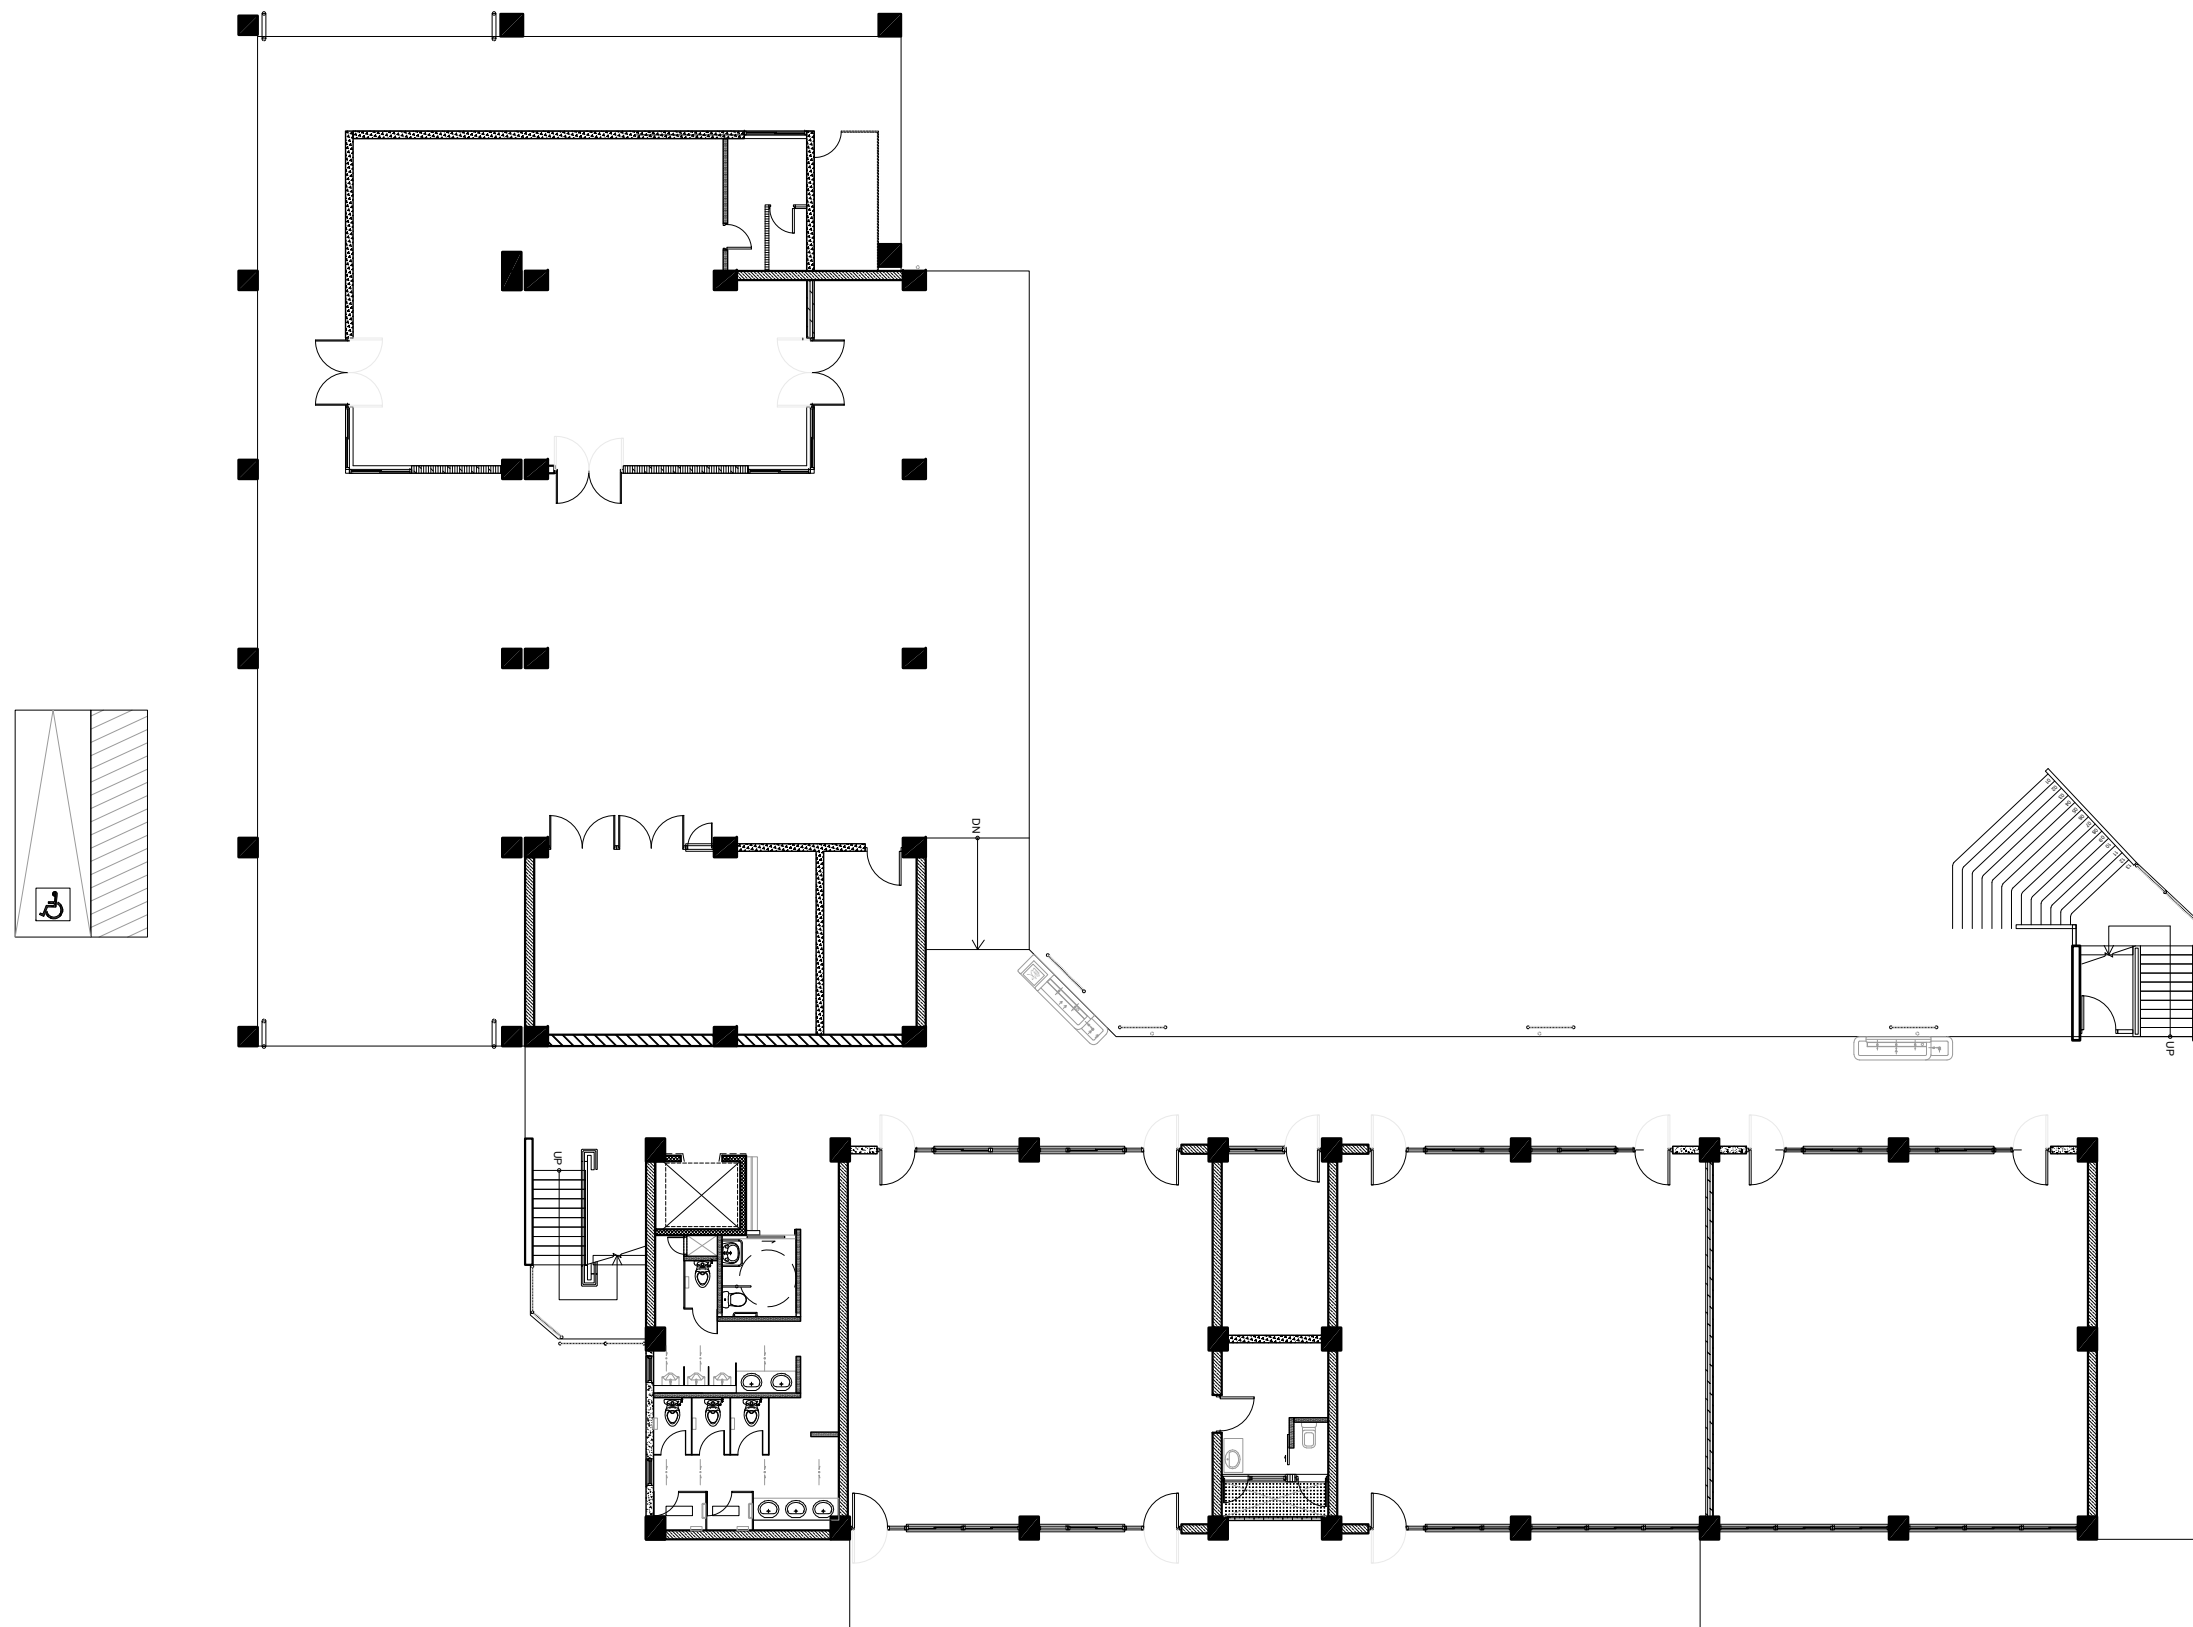


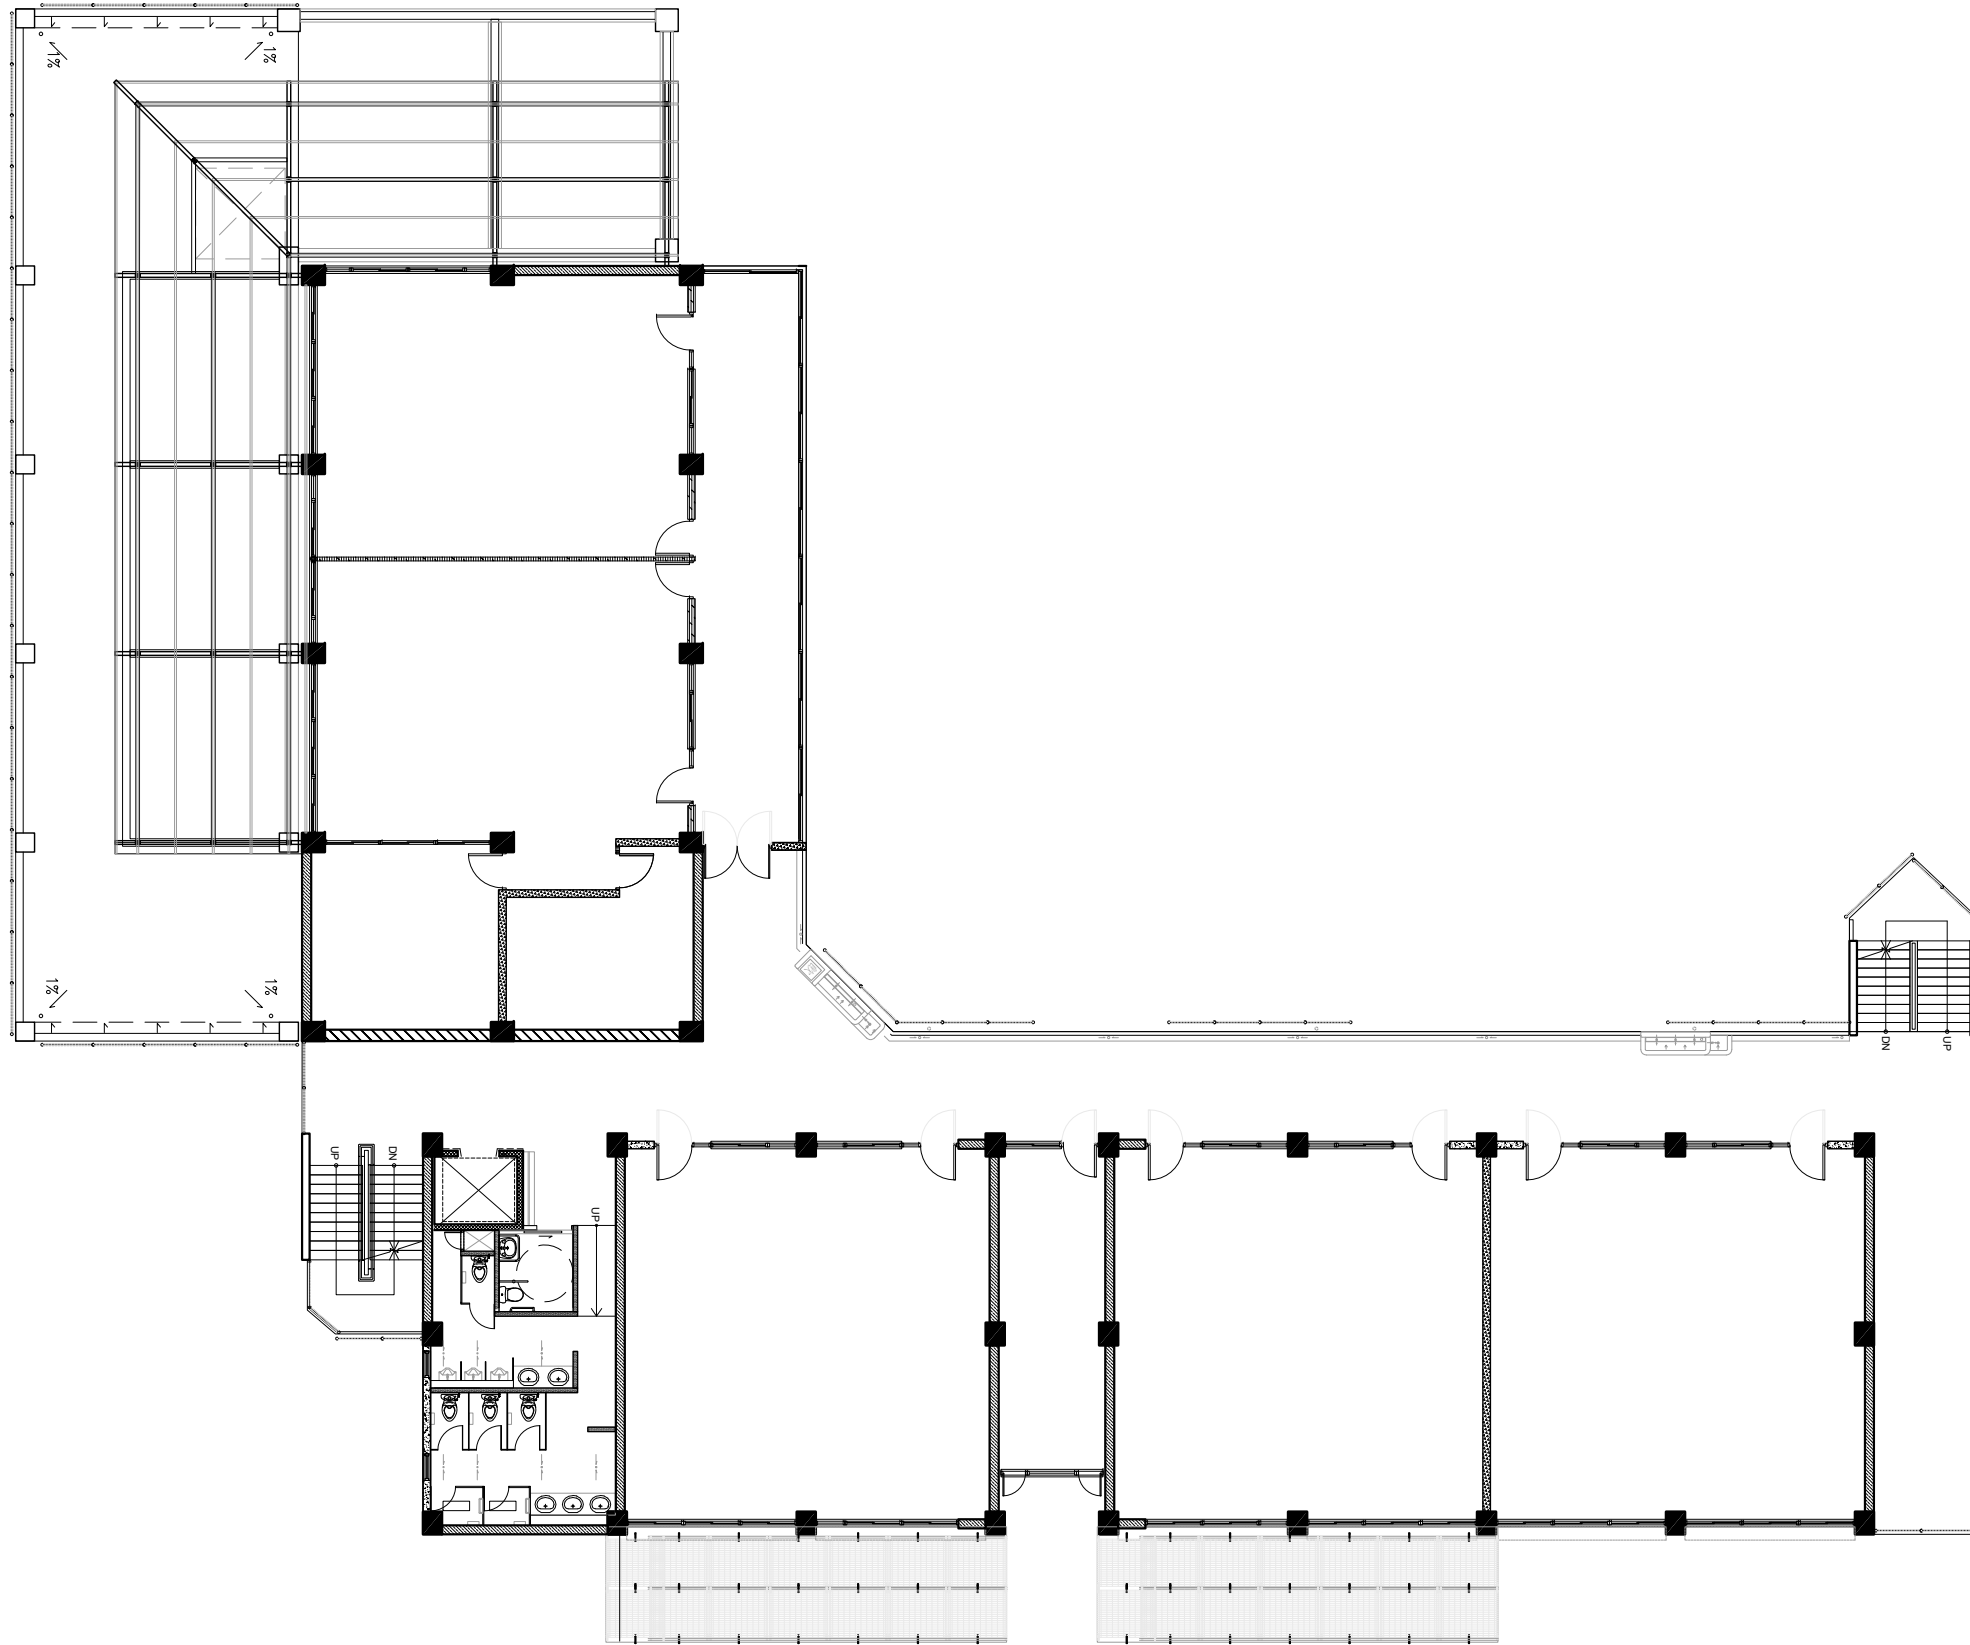

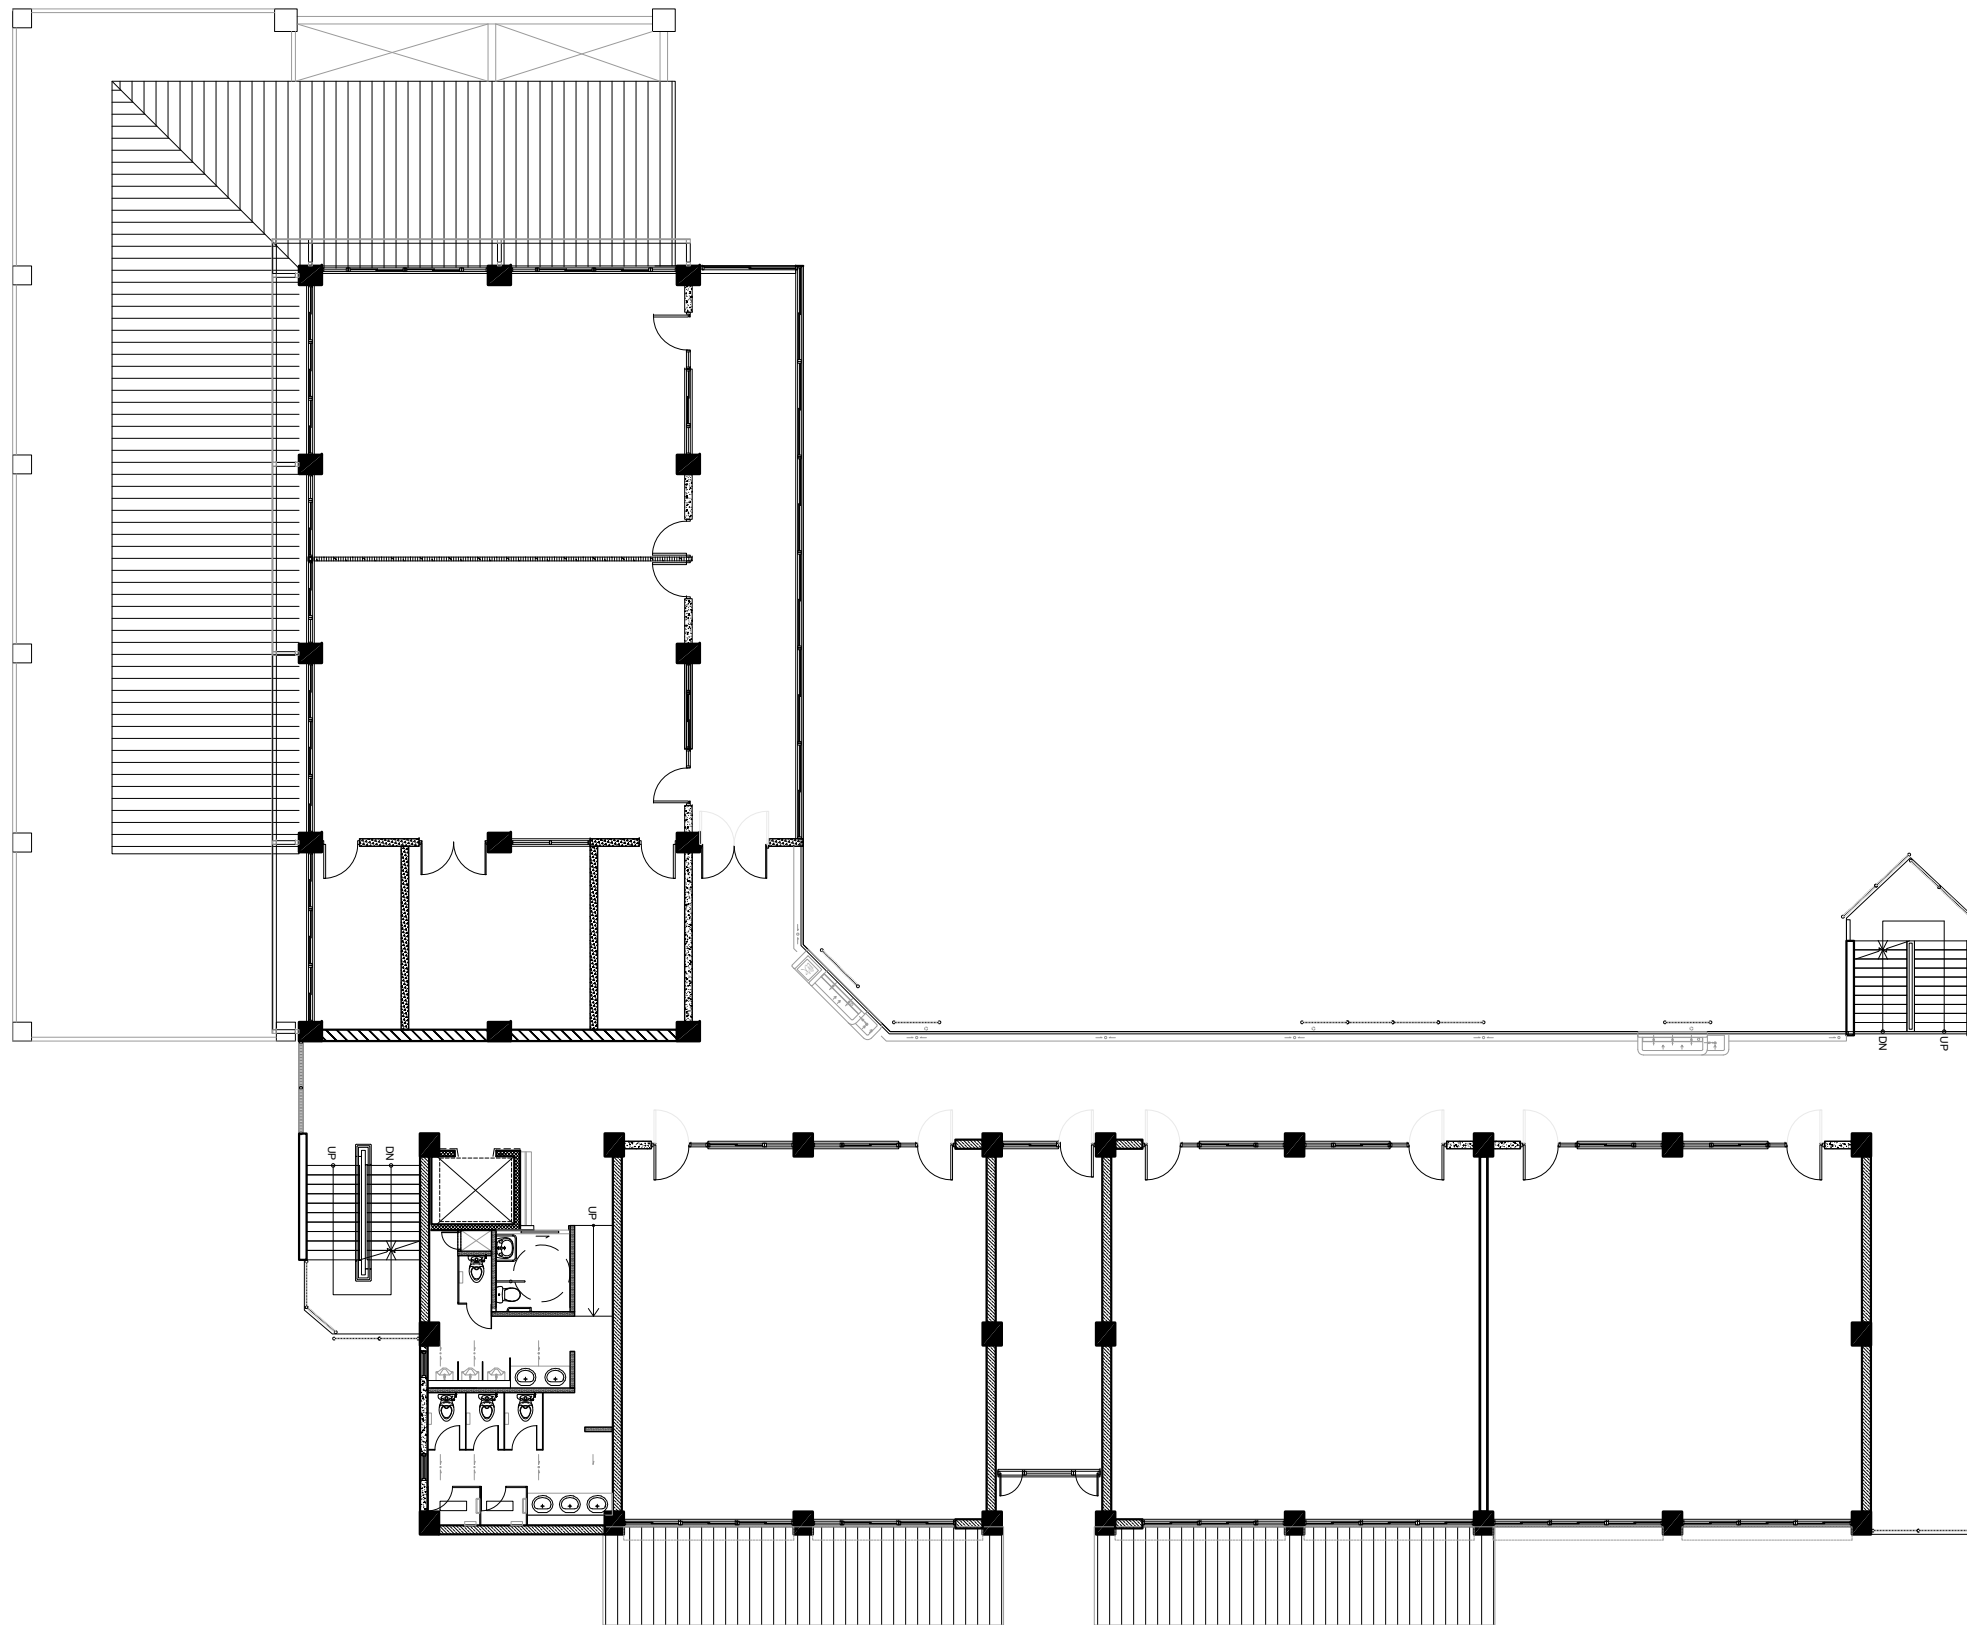

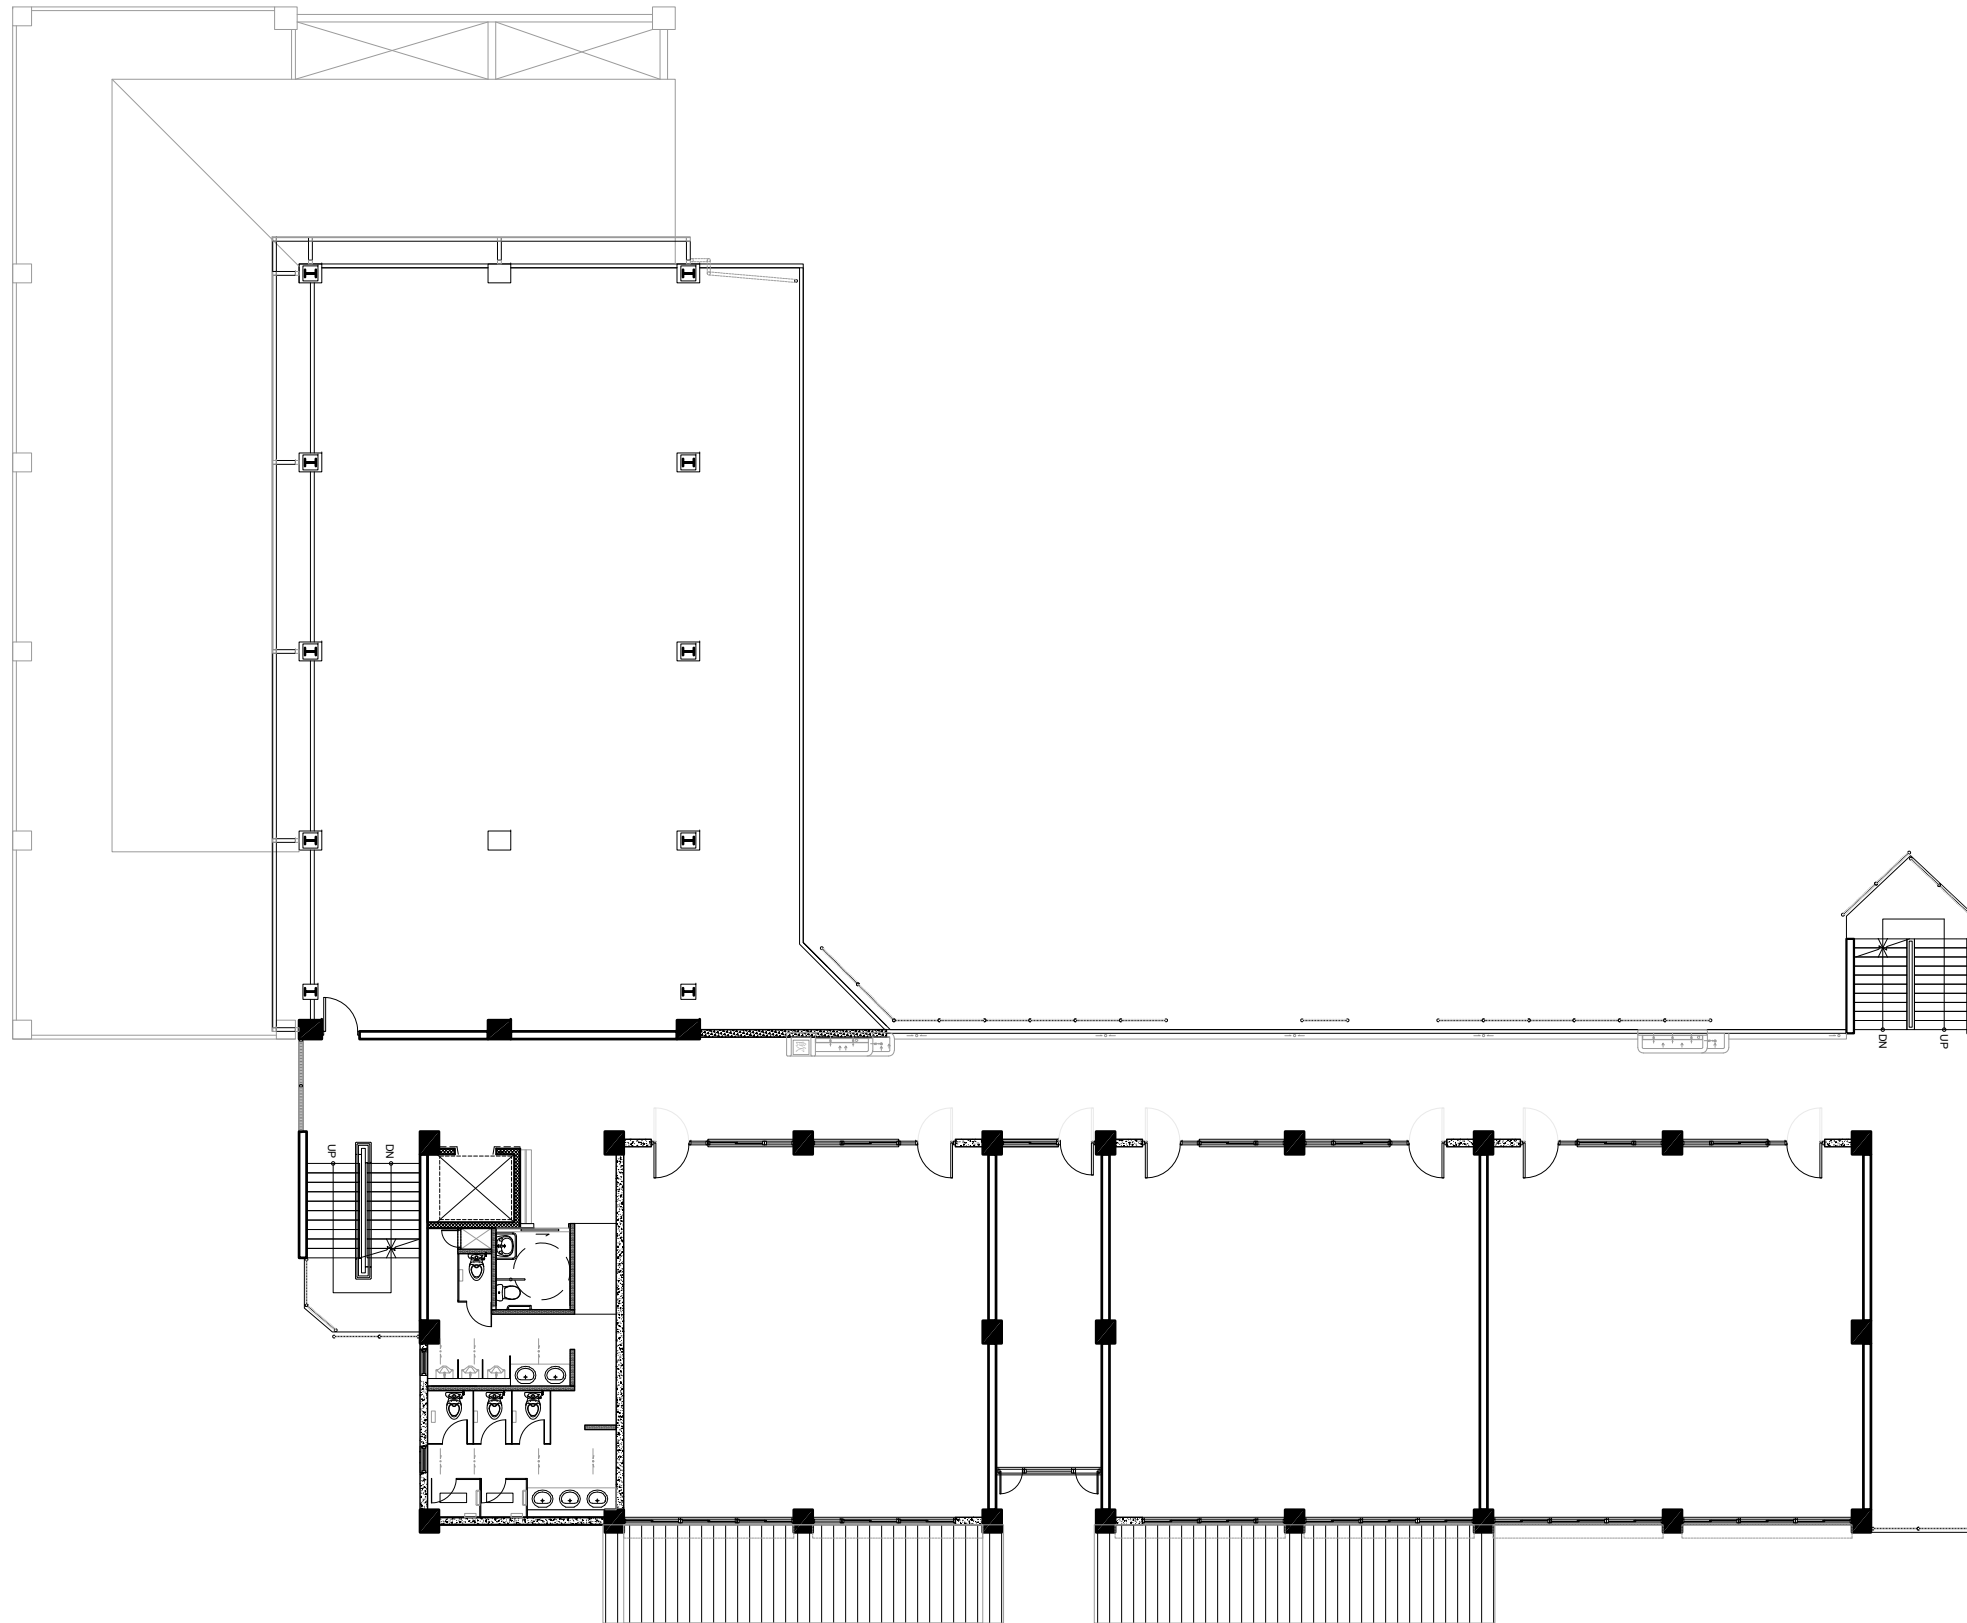


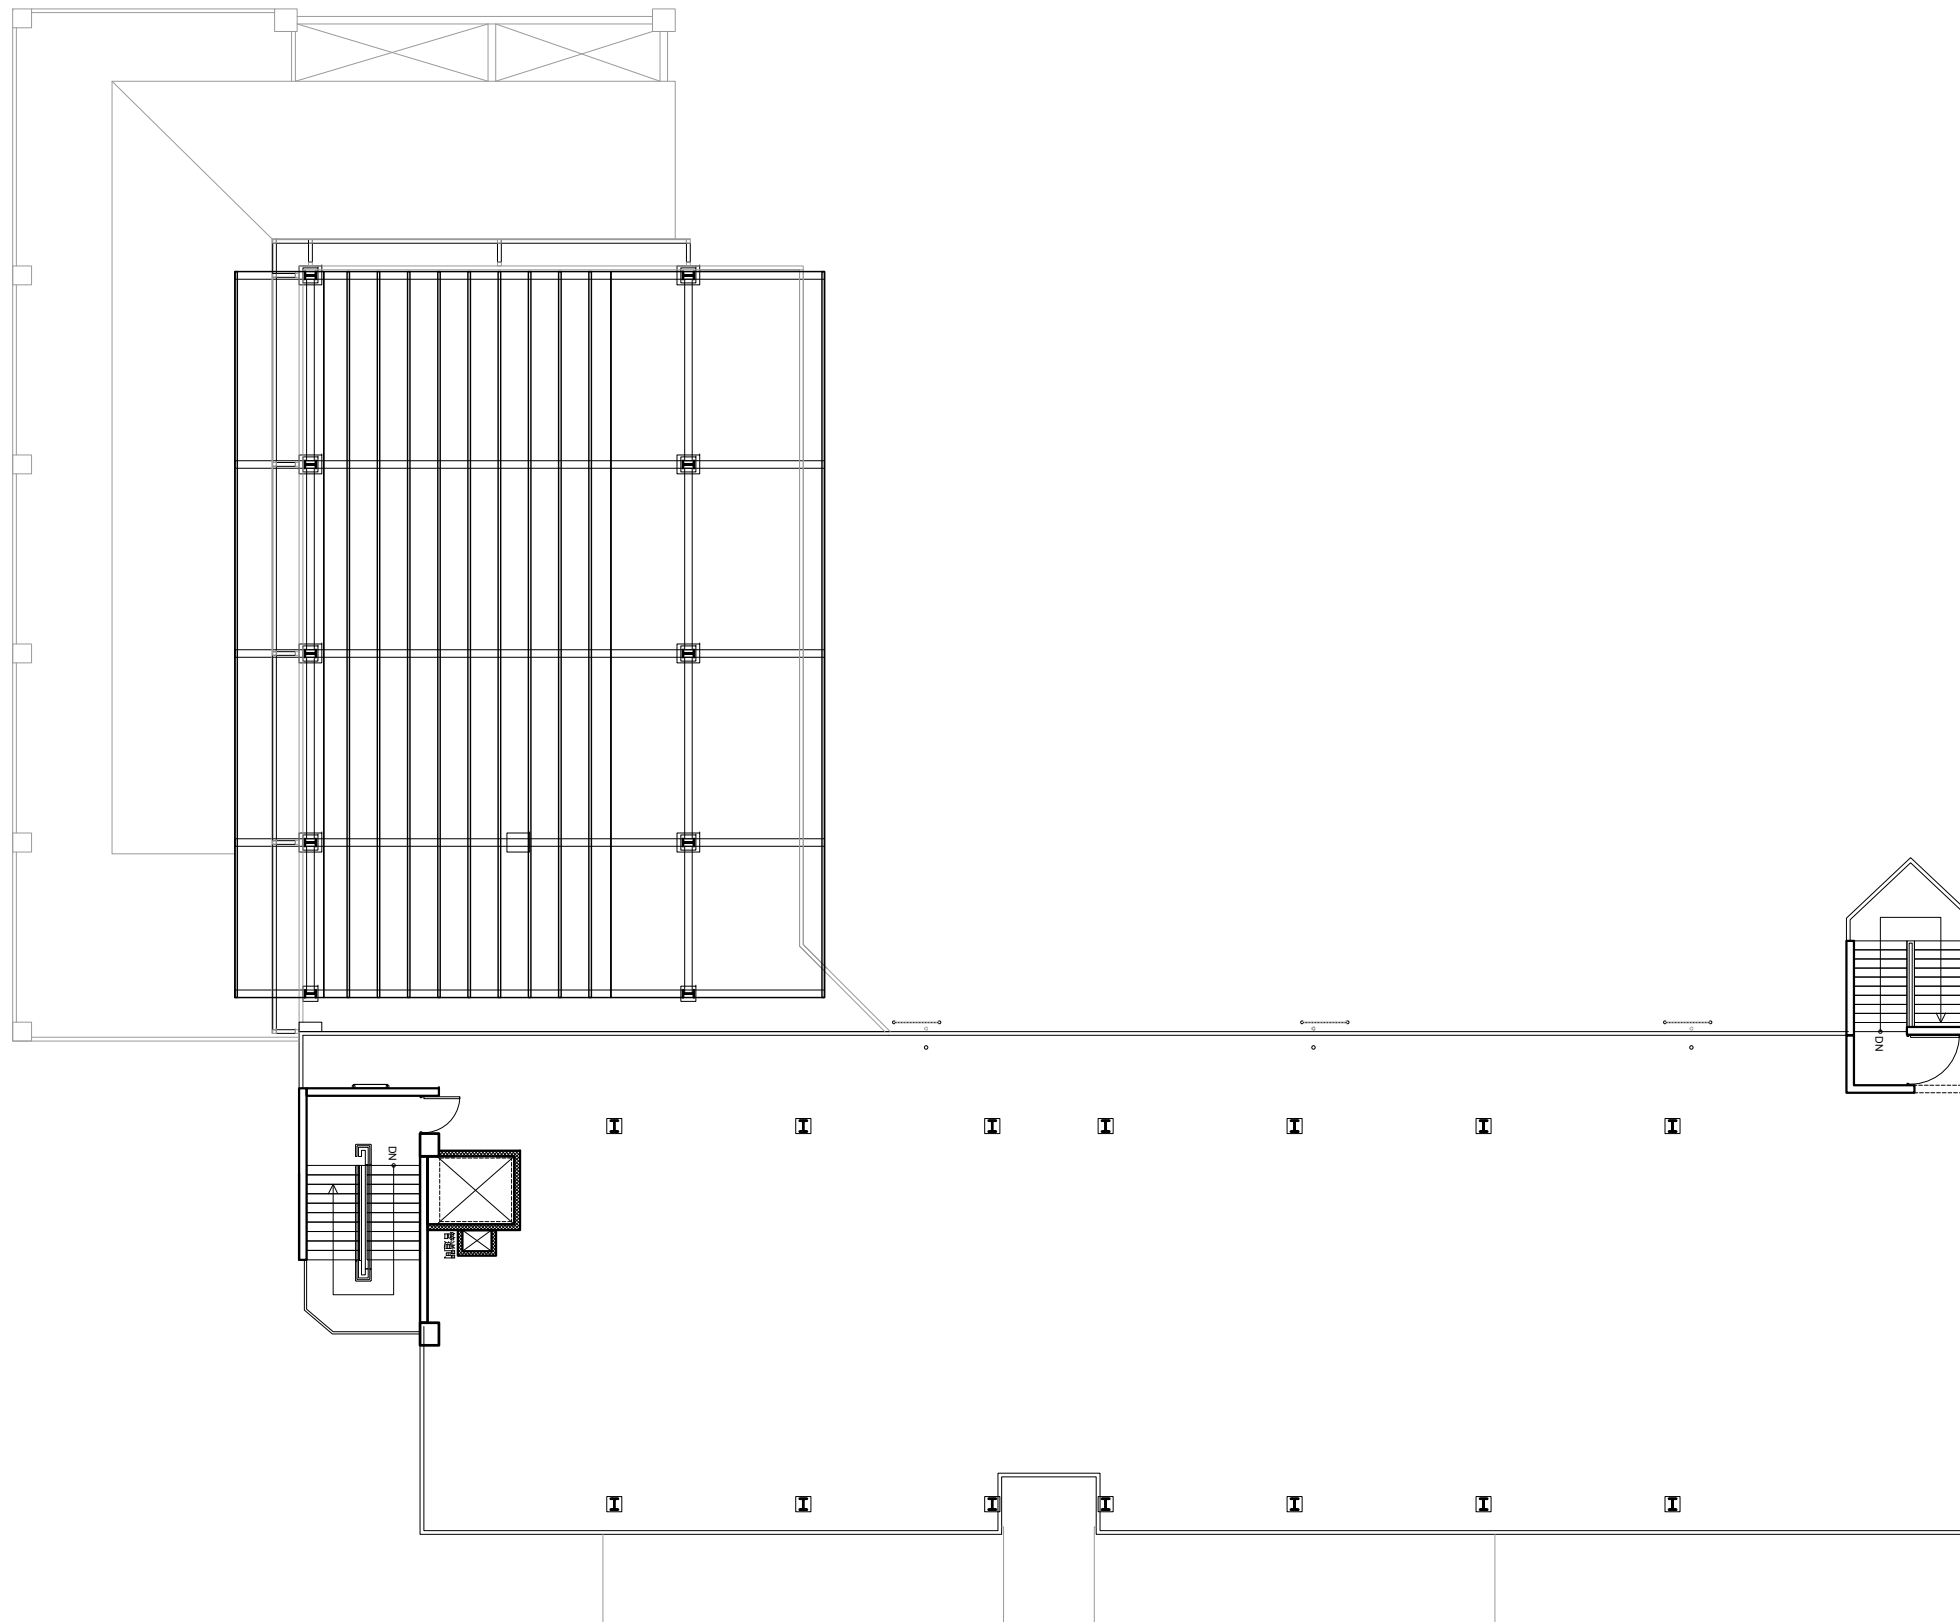


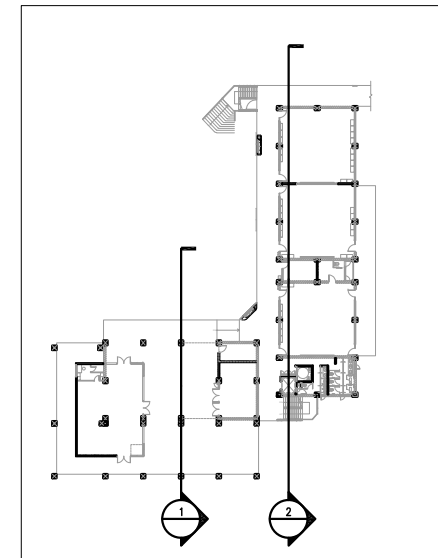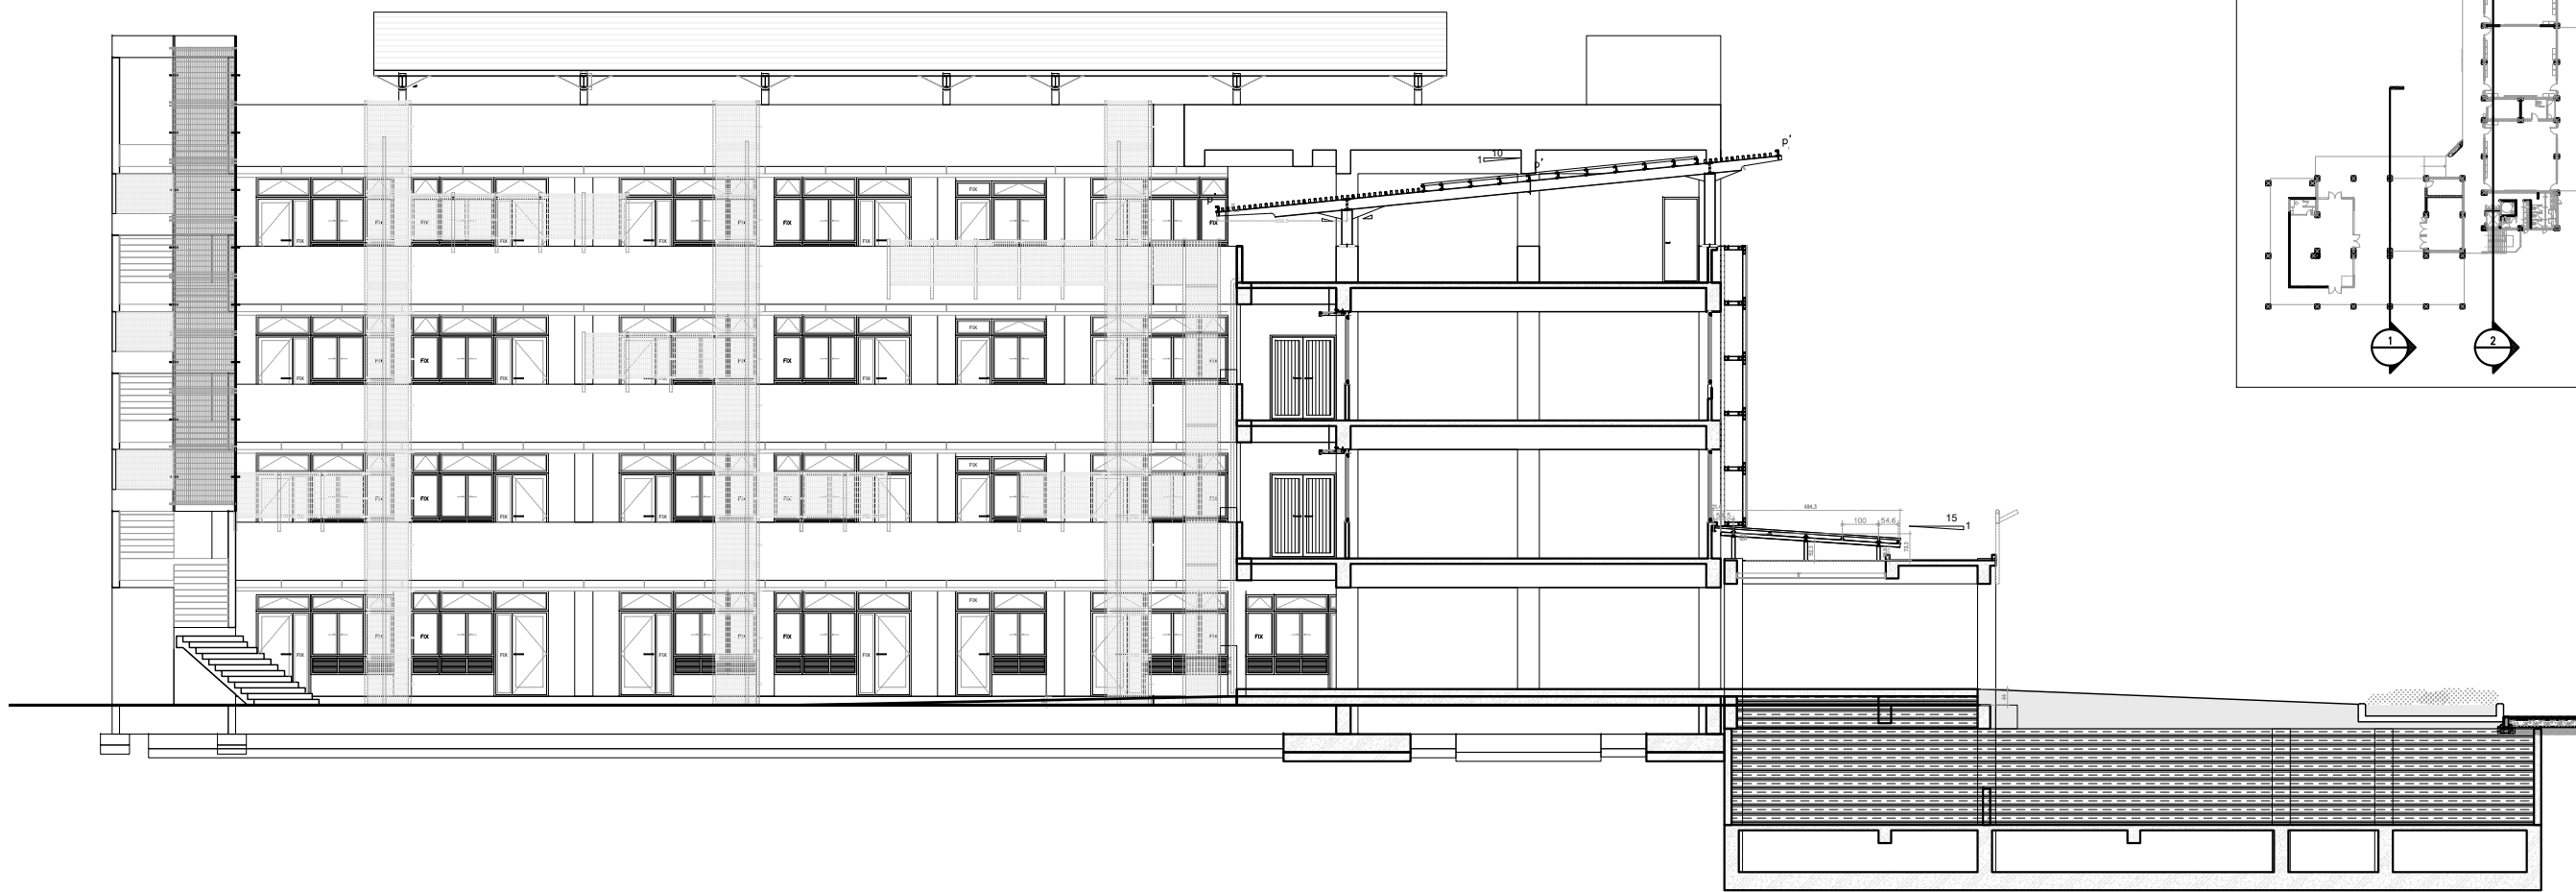


11 A2綜合大樓 剖面圖
A1:1/100 A3:1/200



12 A2綜合大樓 剖面圖
A1:1/100 A3:1/200

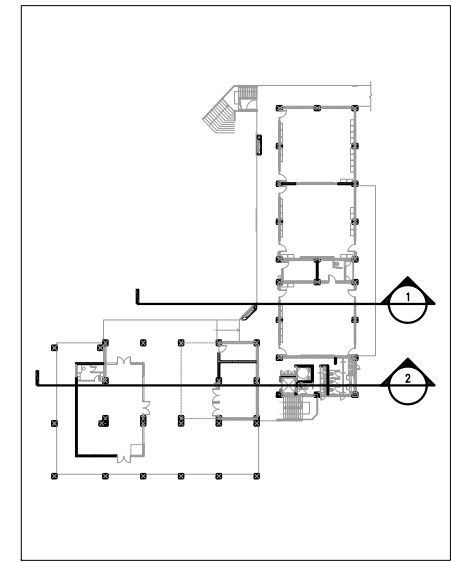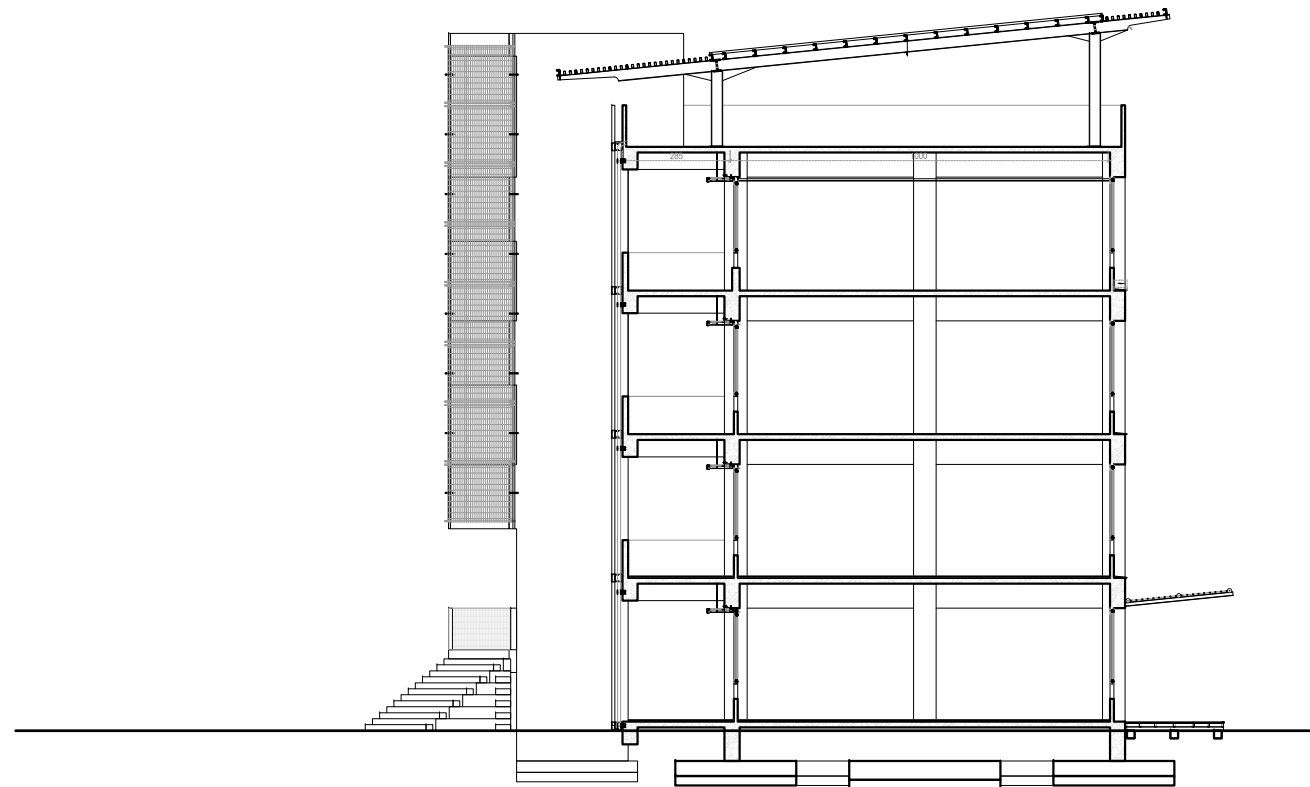

13 A2 綜合大樓 剖面圖
A1:1/100 A3:1/200

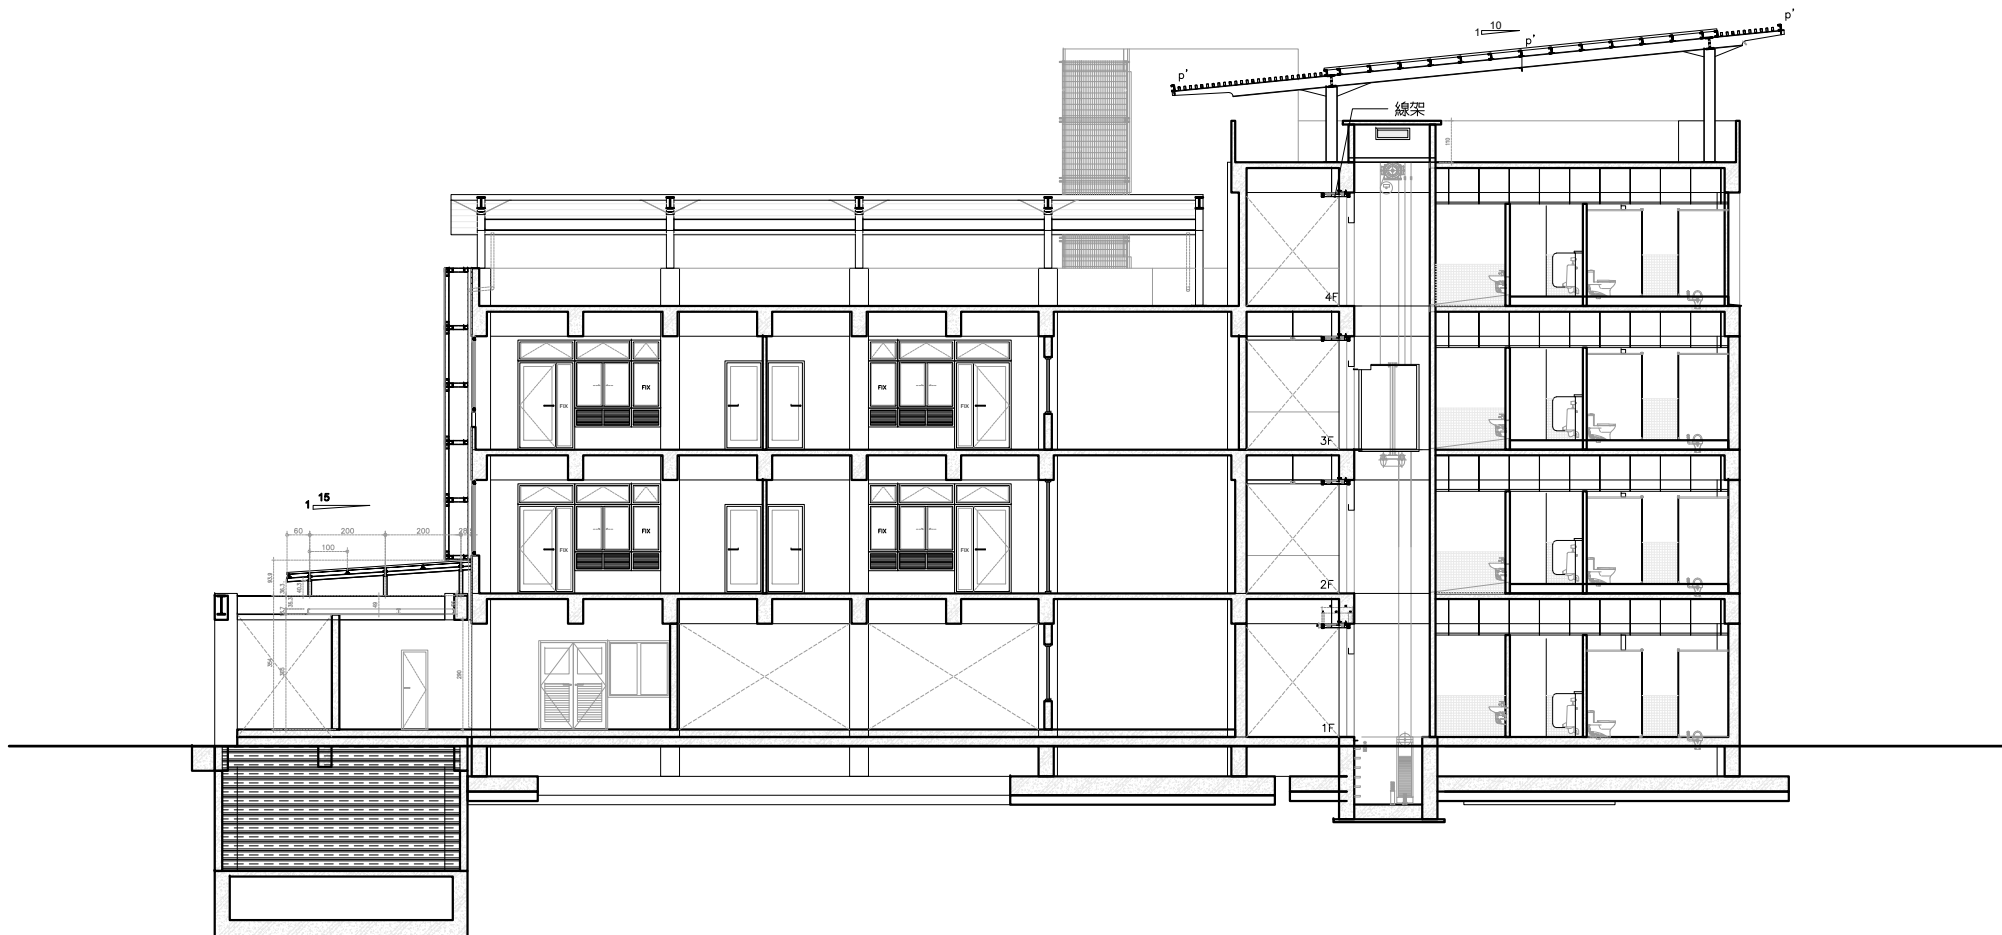

14 A2 綜合大樓 剖面圖
A1:1/100 A3:1/200