

斗六糖廠竹創基地

Bamboo Creative Park
—Douliu Sugar Factory Preserve

地景元素原貌保存或修復

- A1 警衛亭修復及仿作
- A2 珍貴大榕樹
- A3 防空洞遺構
- A4 煙灰池遺構
- A5 物料辦公室現況保存
- A6 門型地磅站遺構
- A7 蝙蝠洞


地景元素再利用



- B1 竹創基地解說站 (舊糖鐵候車棚)
- B2 煤渣場遺構花園
- B3 生產區廣場整頓再利用
- B4 糖鐵軌跡花園
- B5 砂糖倉庫遺構花園
- B6 糖蜜槽基座遺構
- B7 圓形景觀水池
- B8 臺灣竹構學苑
- B9 庫房改造之景觀廁所
- B10 糖倉空間再利用



創新作品


- C1 糖廠重生機器人
- C2 竹馬體驗場及竹苑



-  廁所
-  無障礙廁所
-  停車場

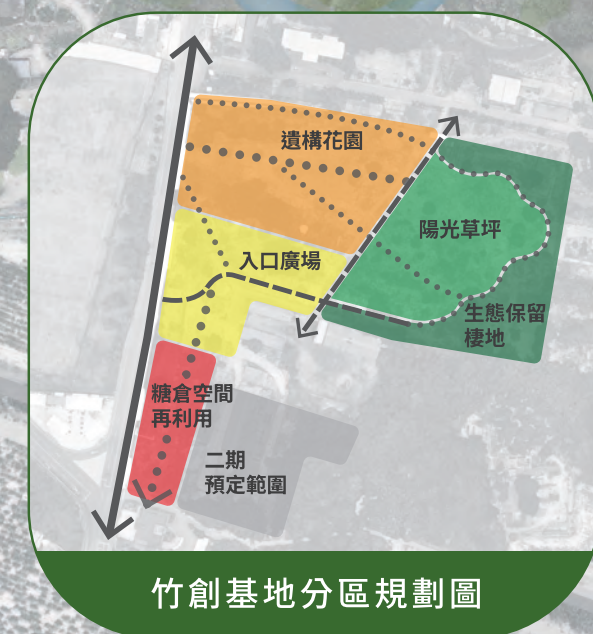


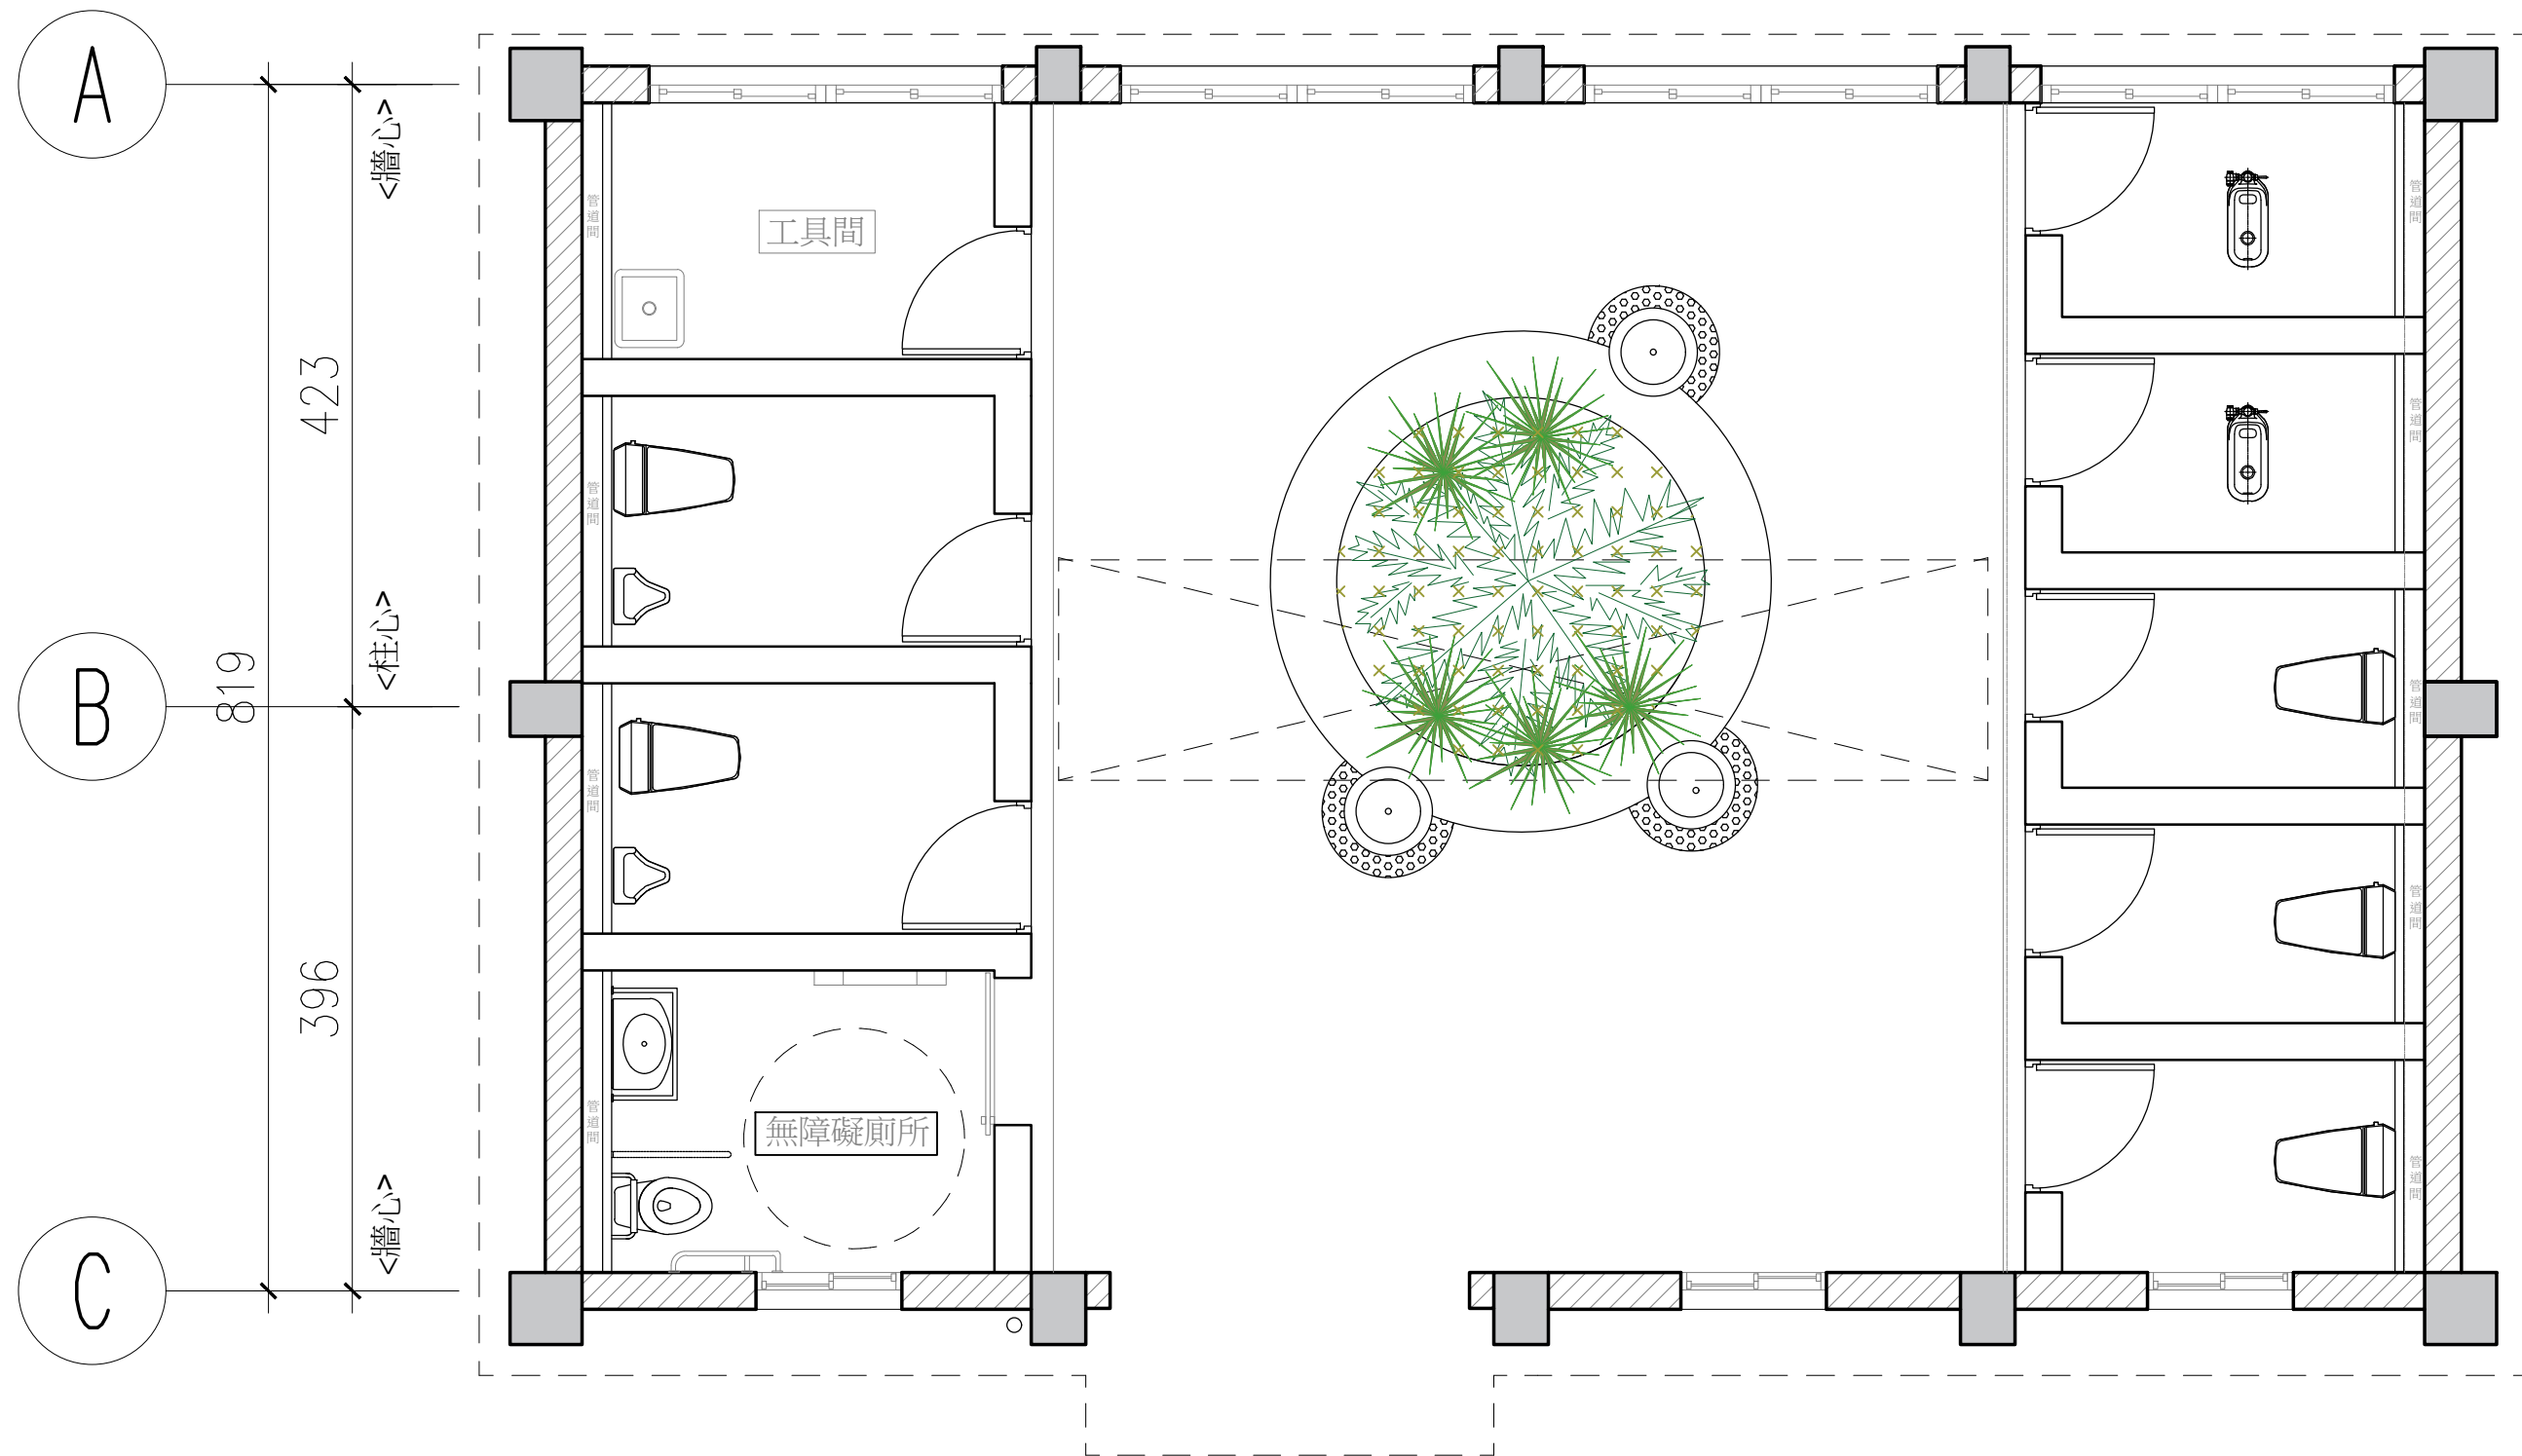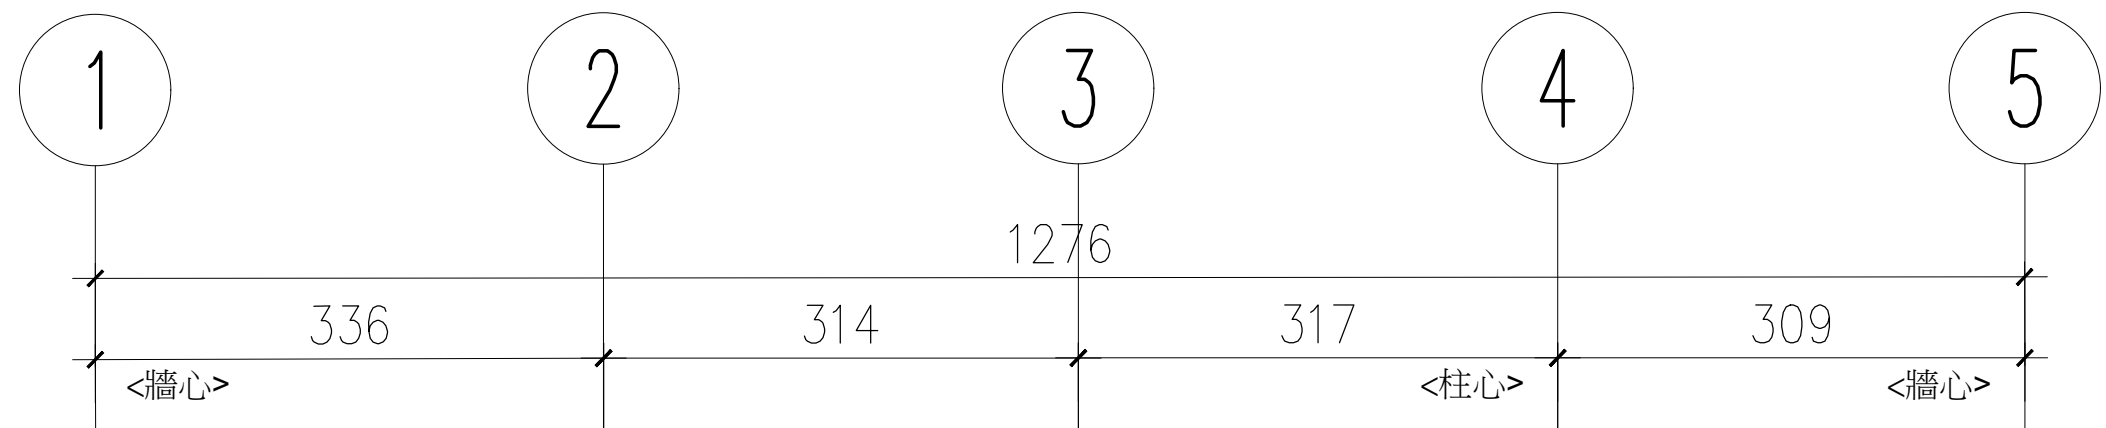

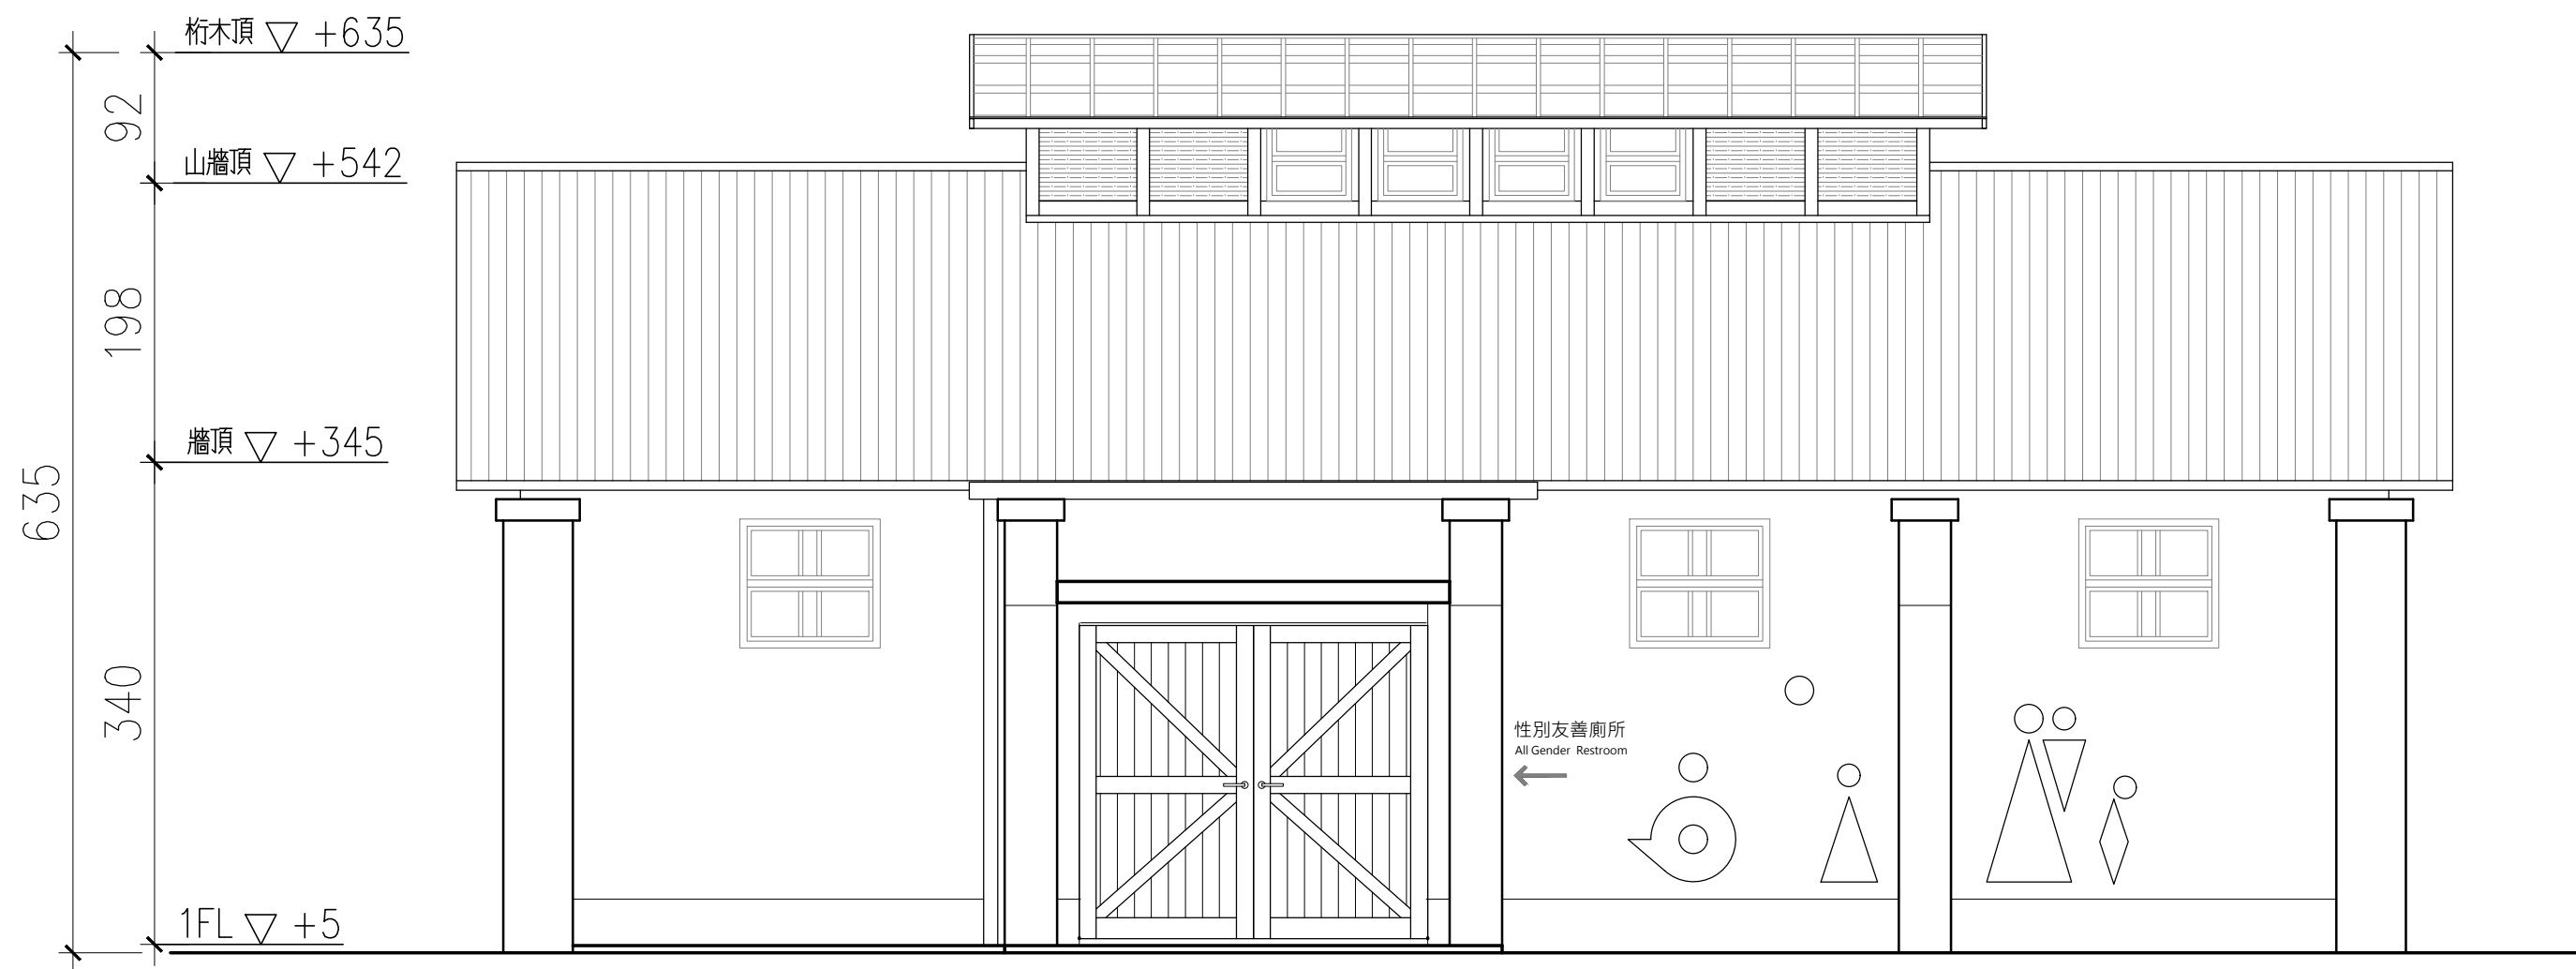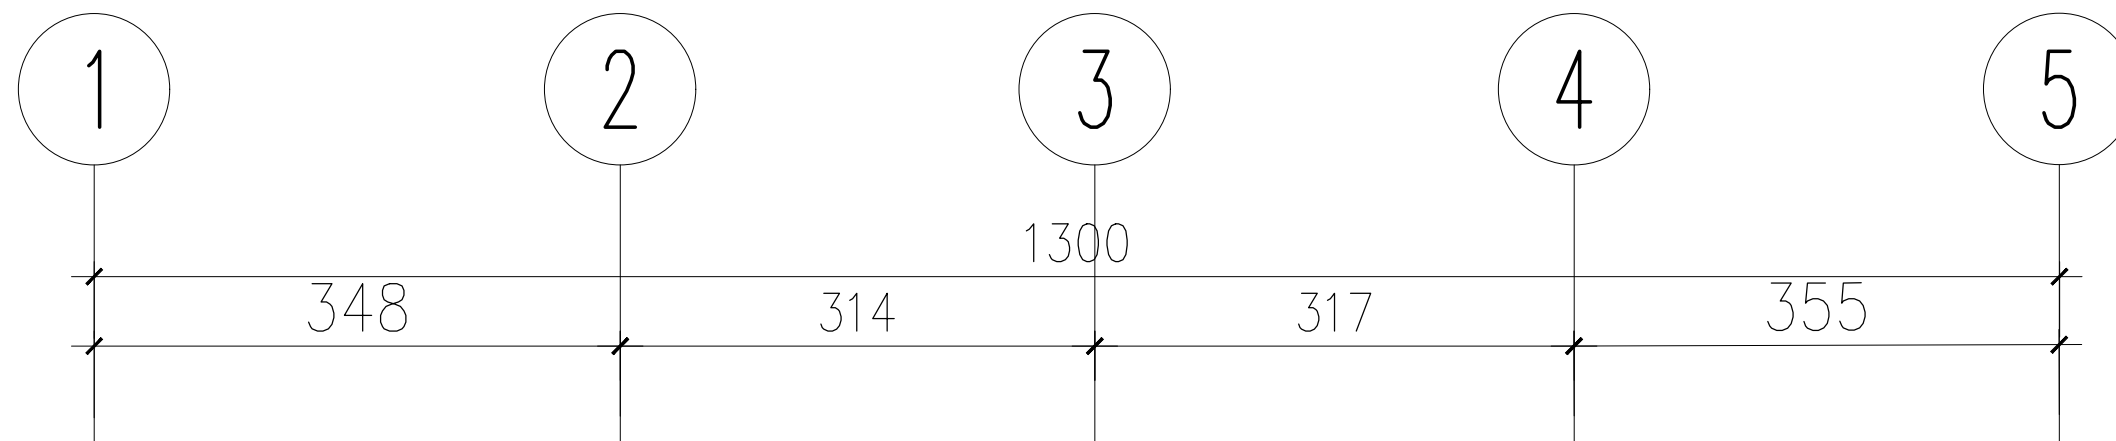


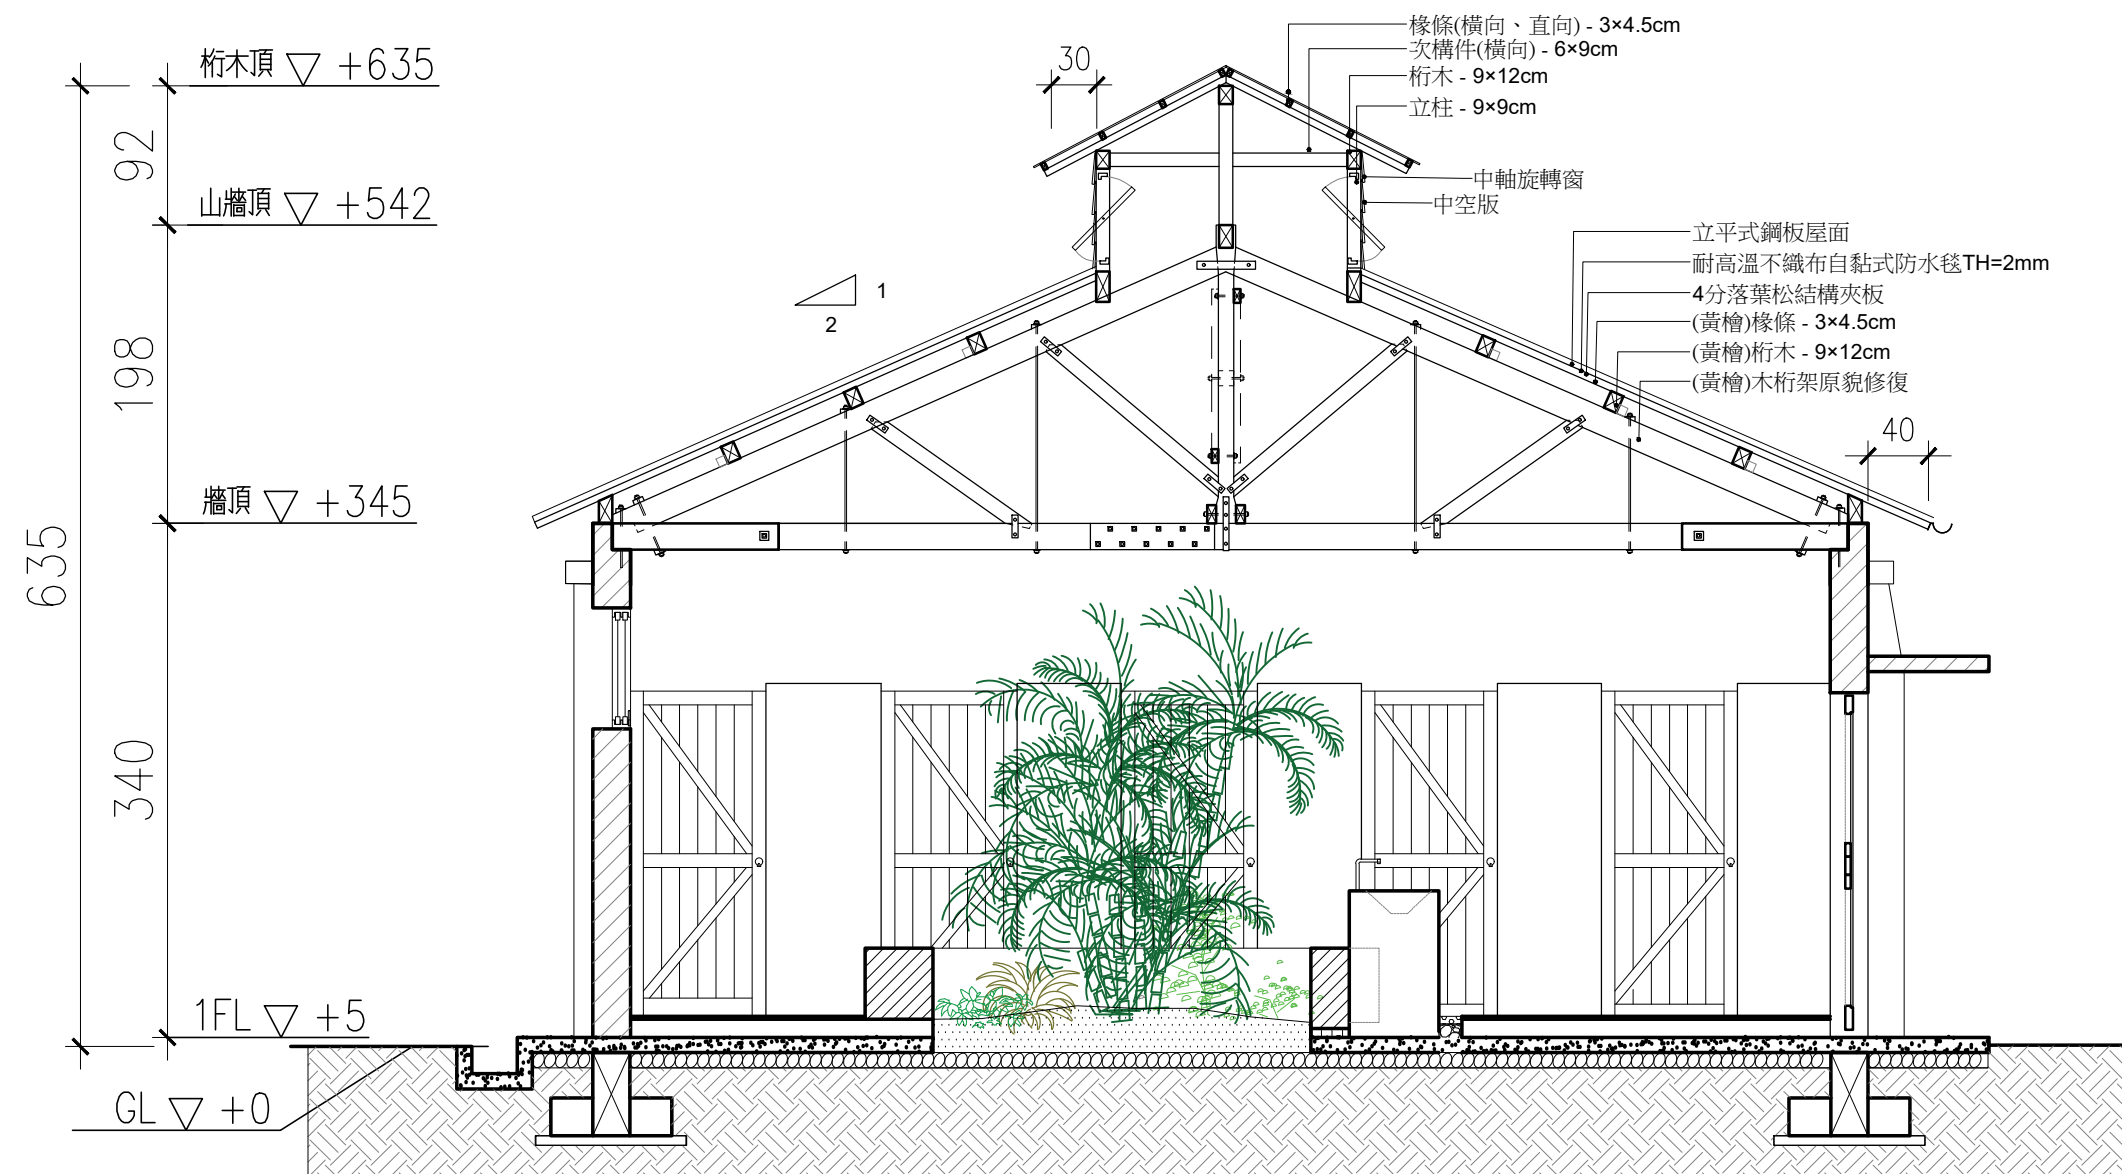


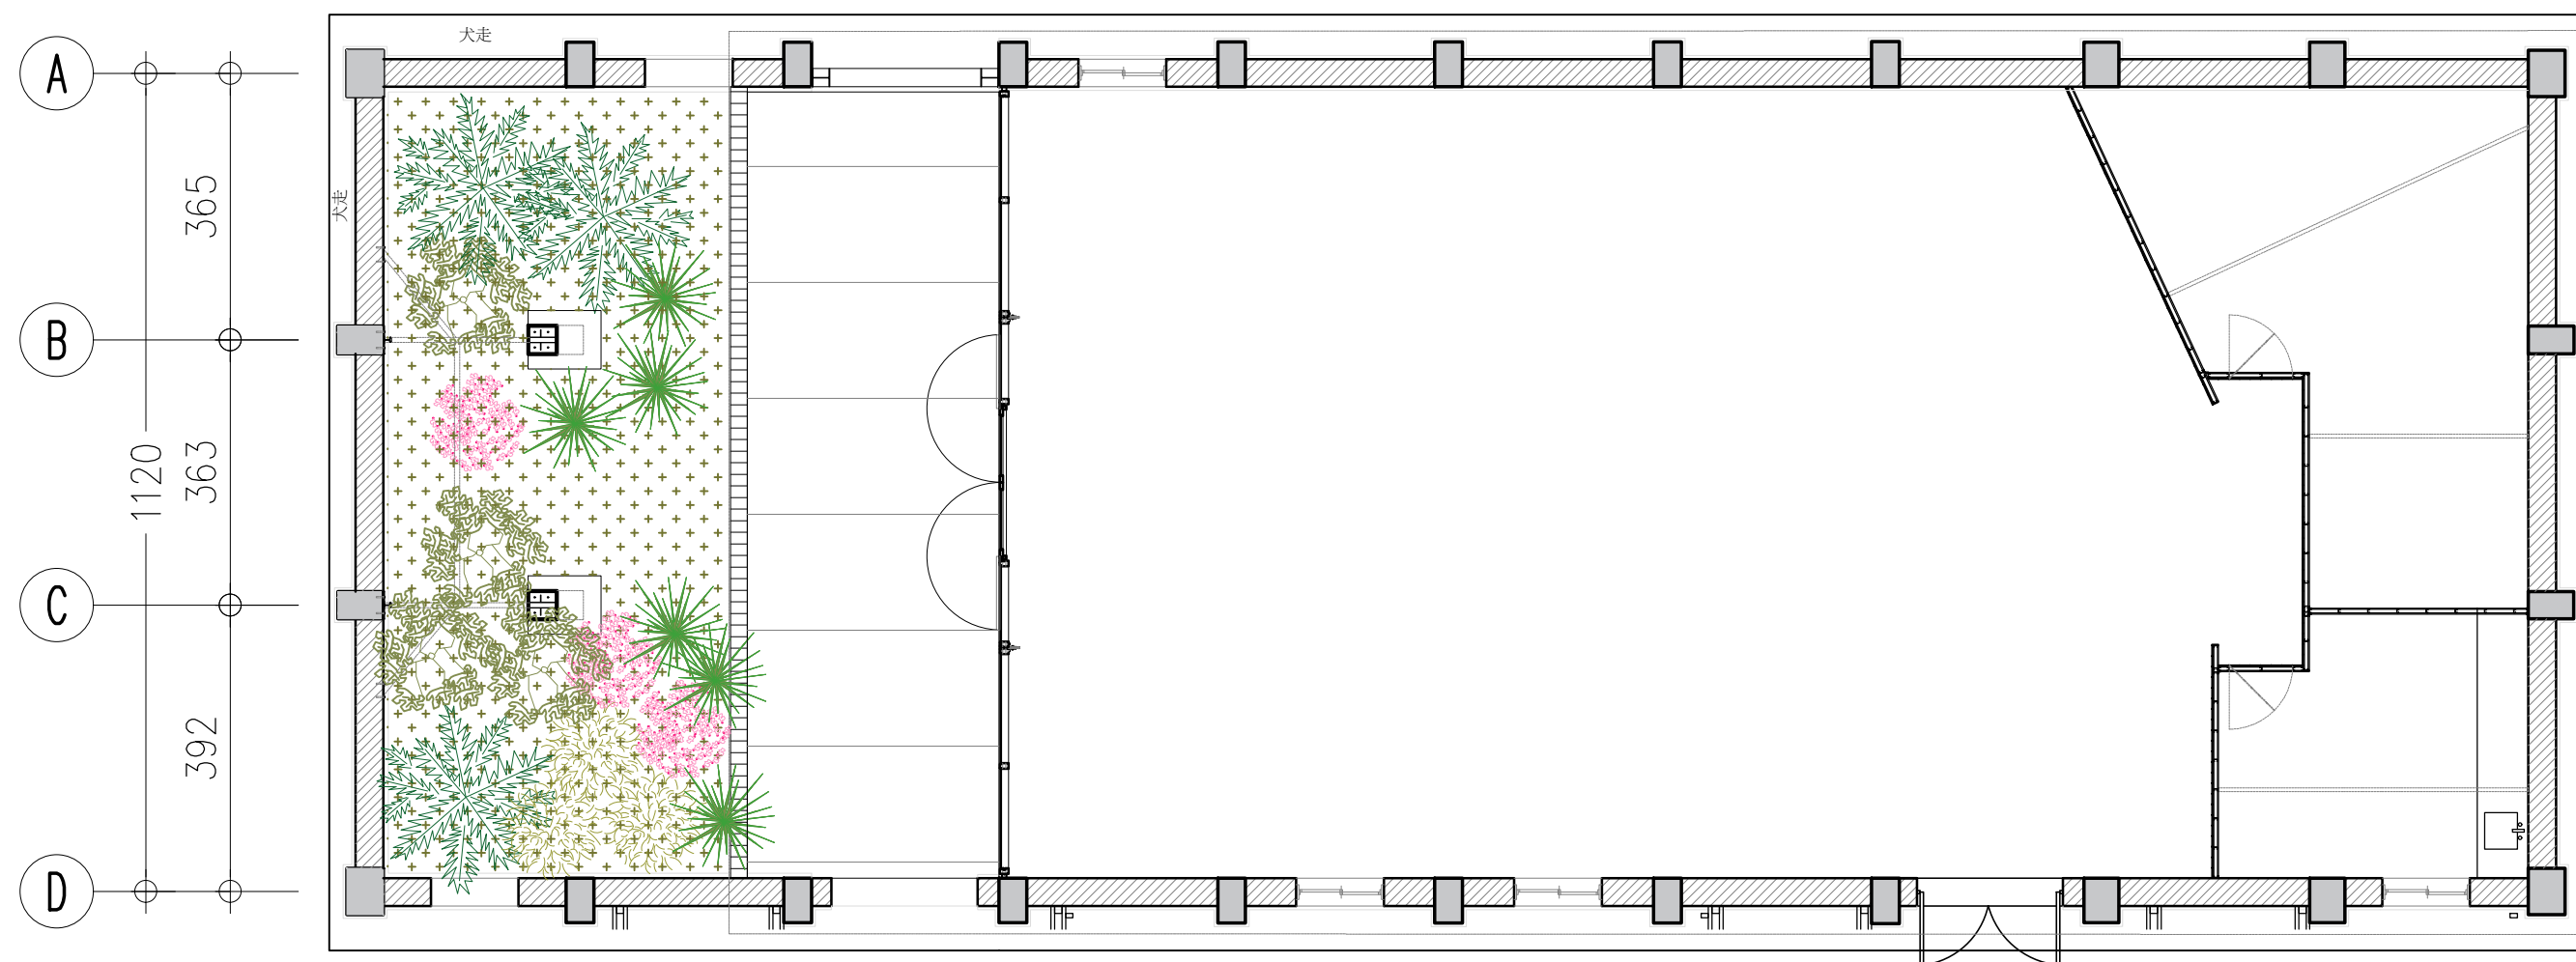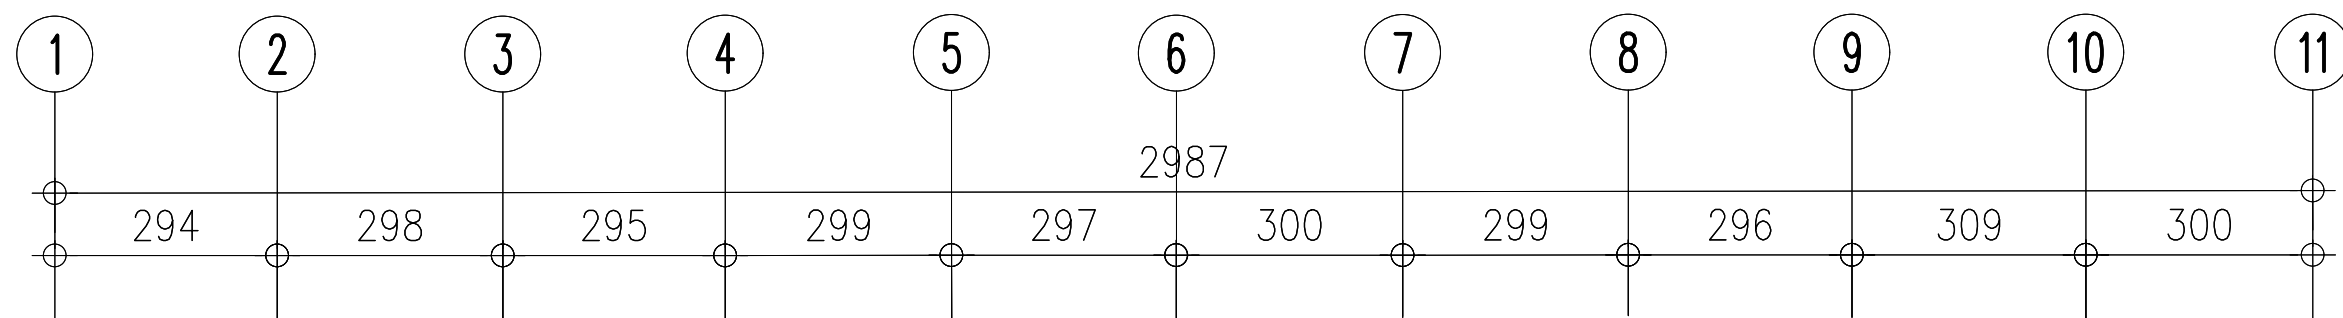


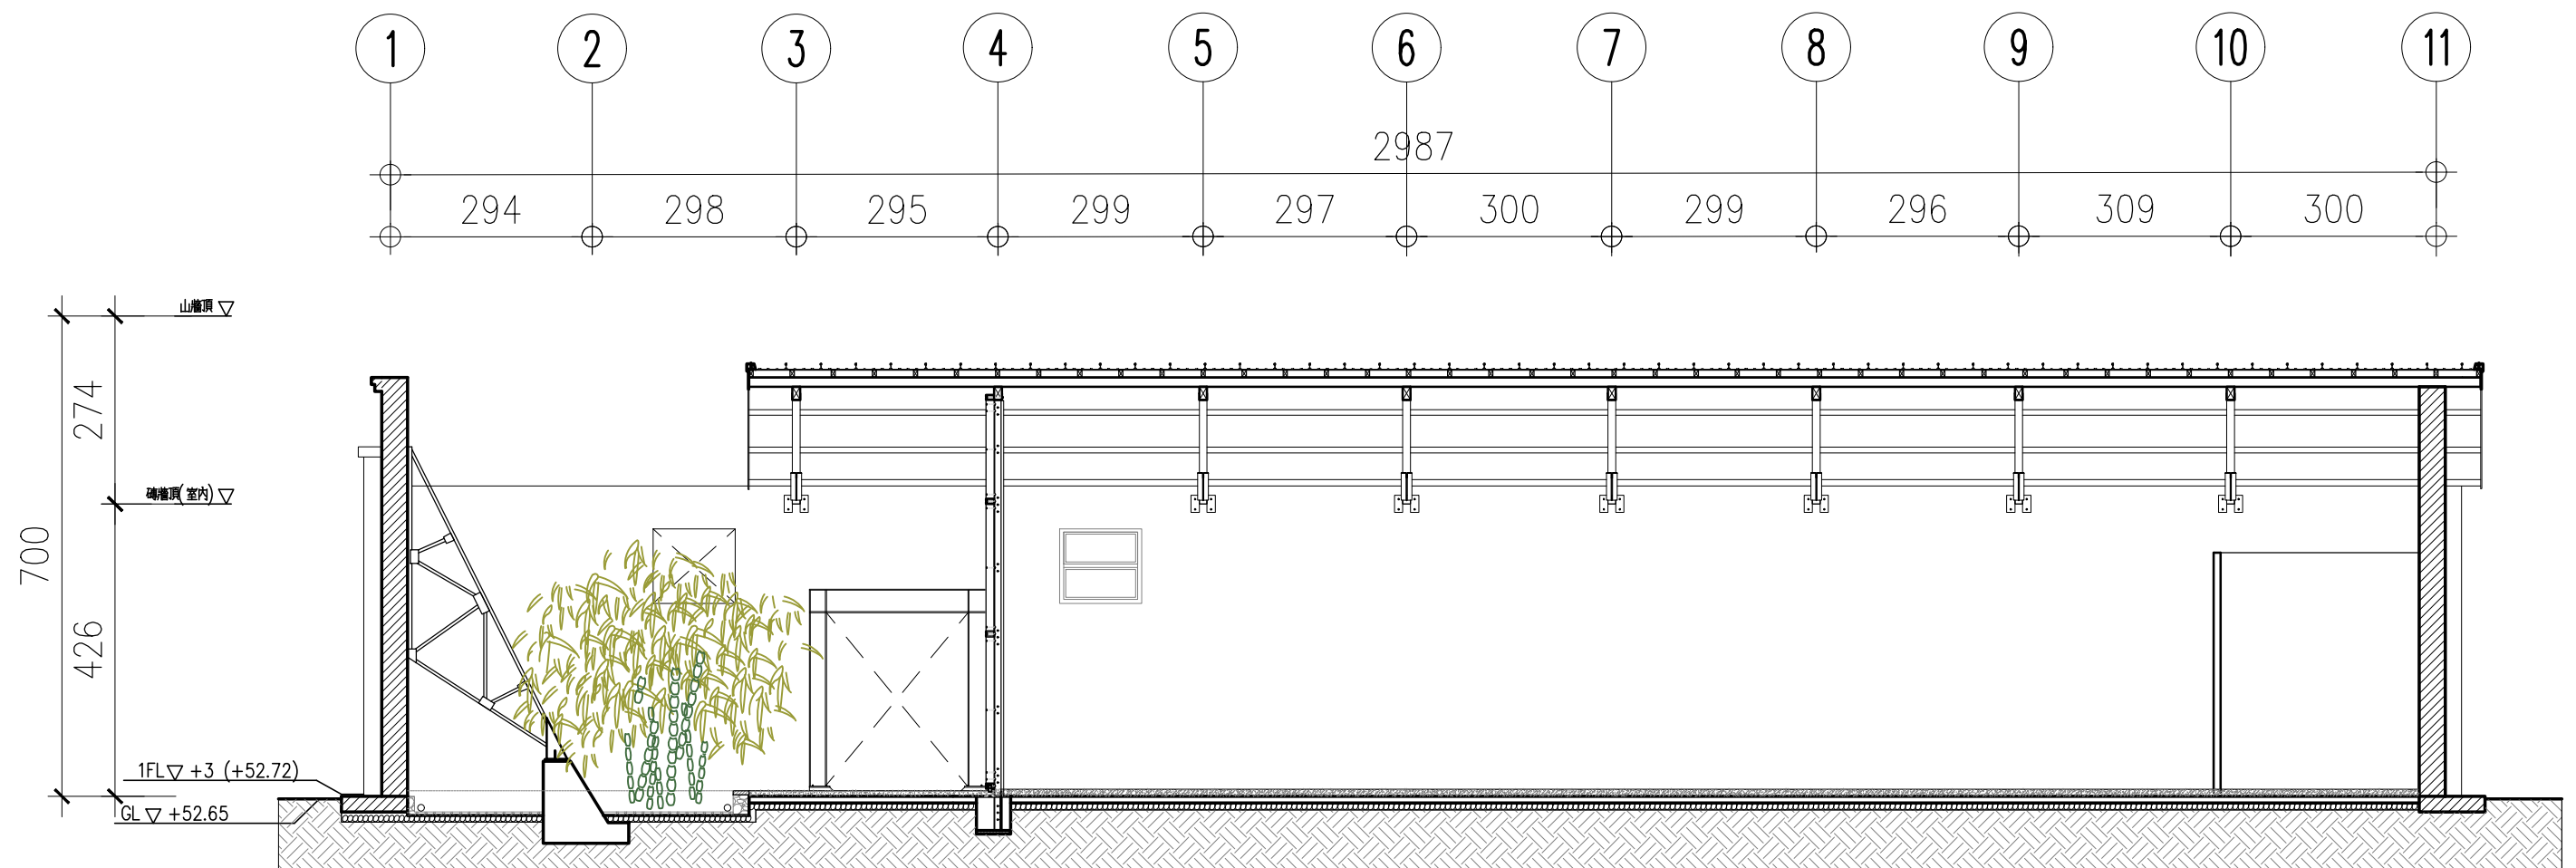


① 糖倉S07長向剖面圖
1/100

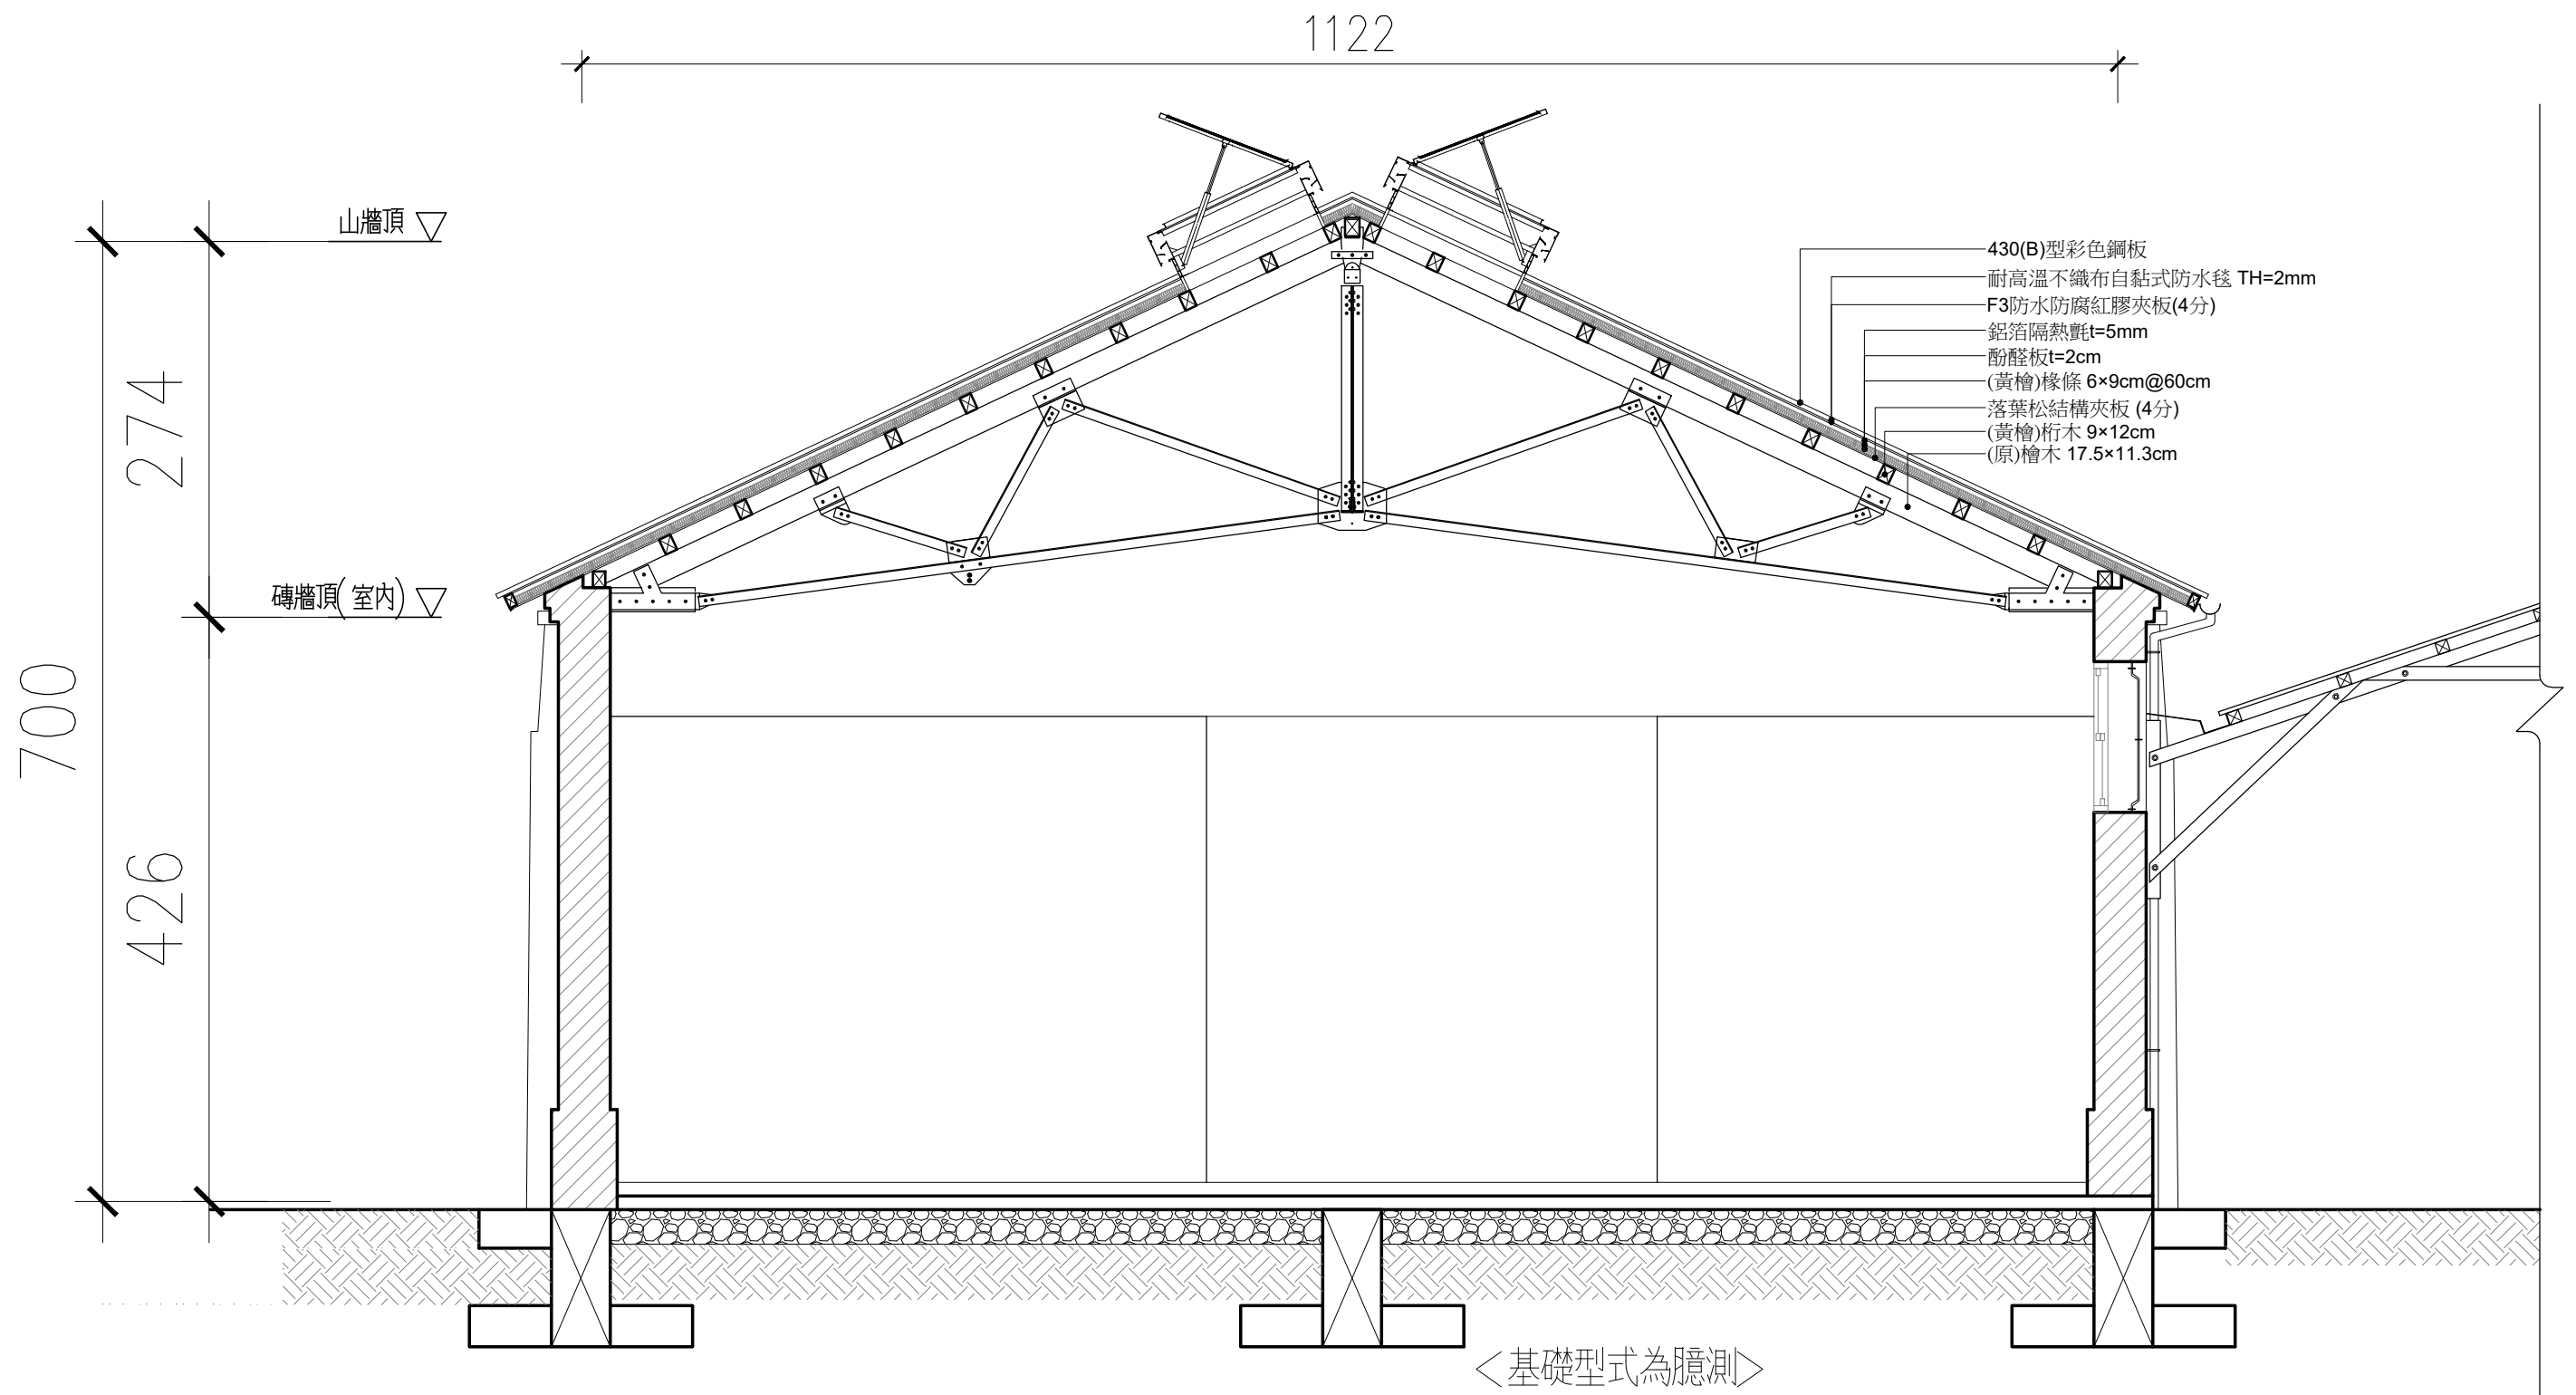

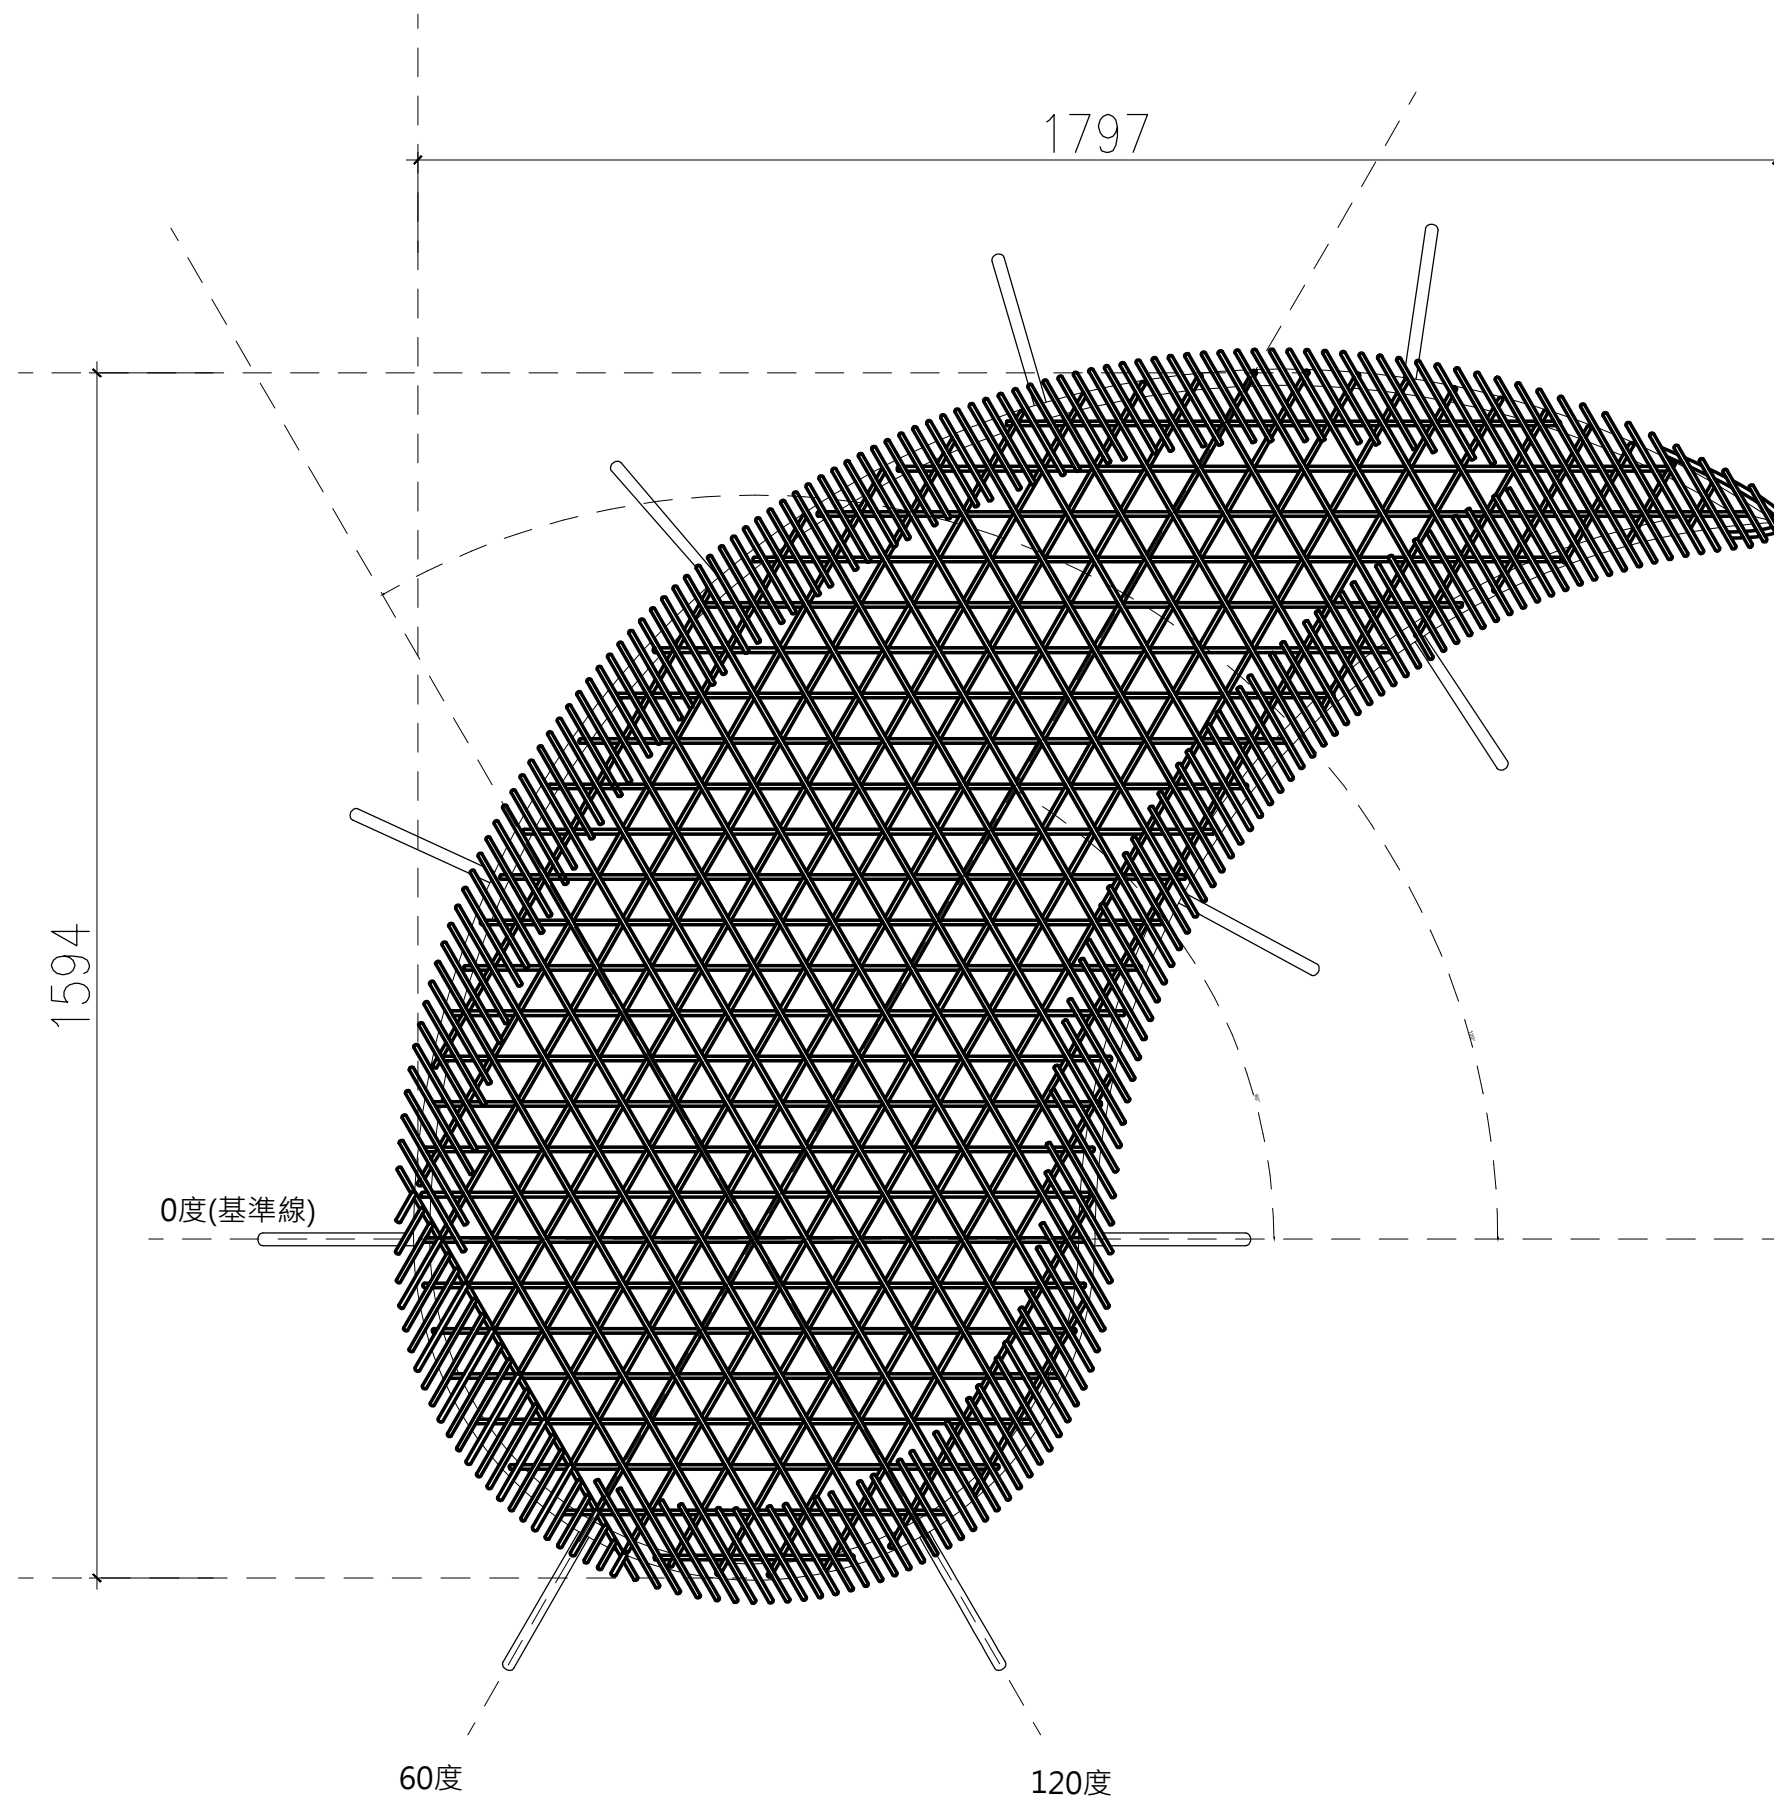

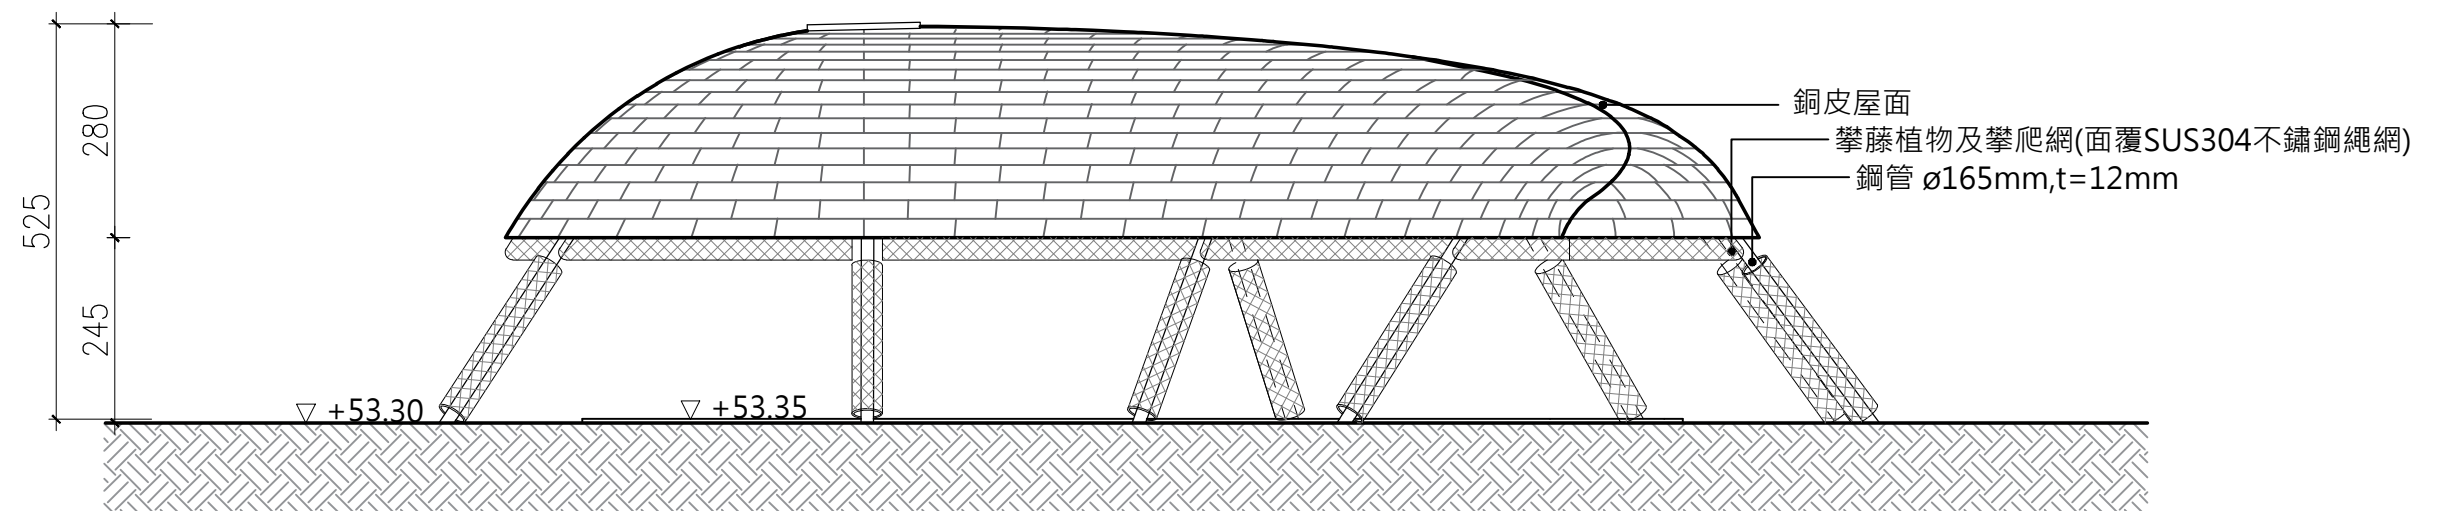


① 東立面圖
1/100

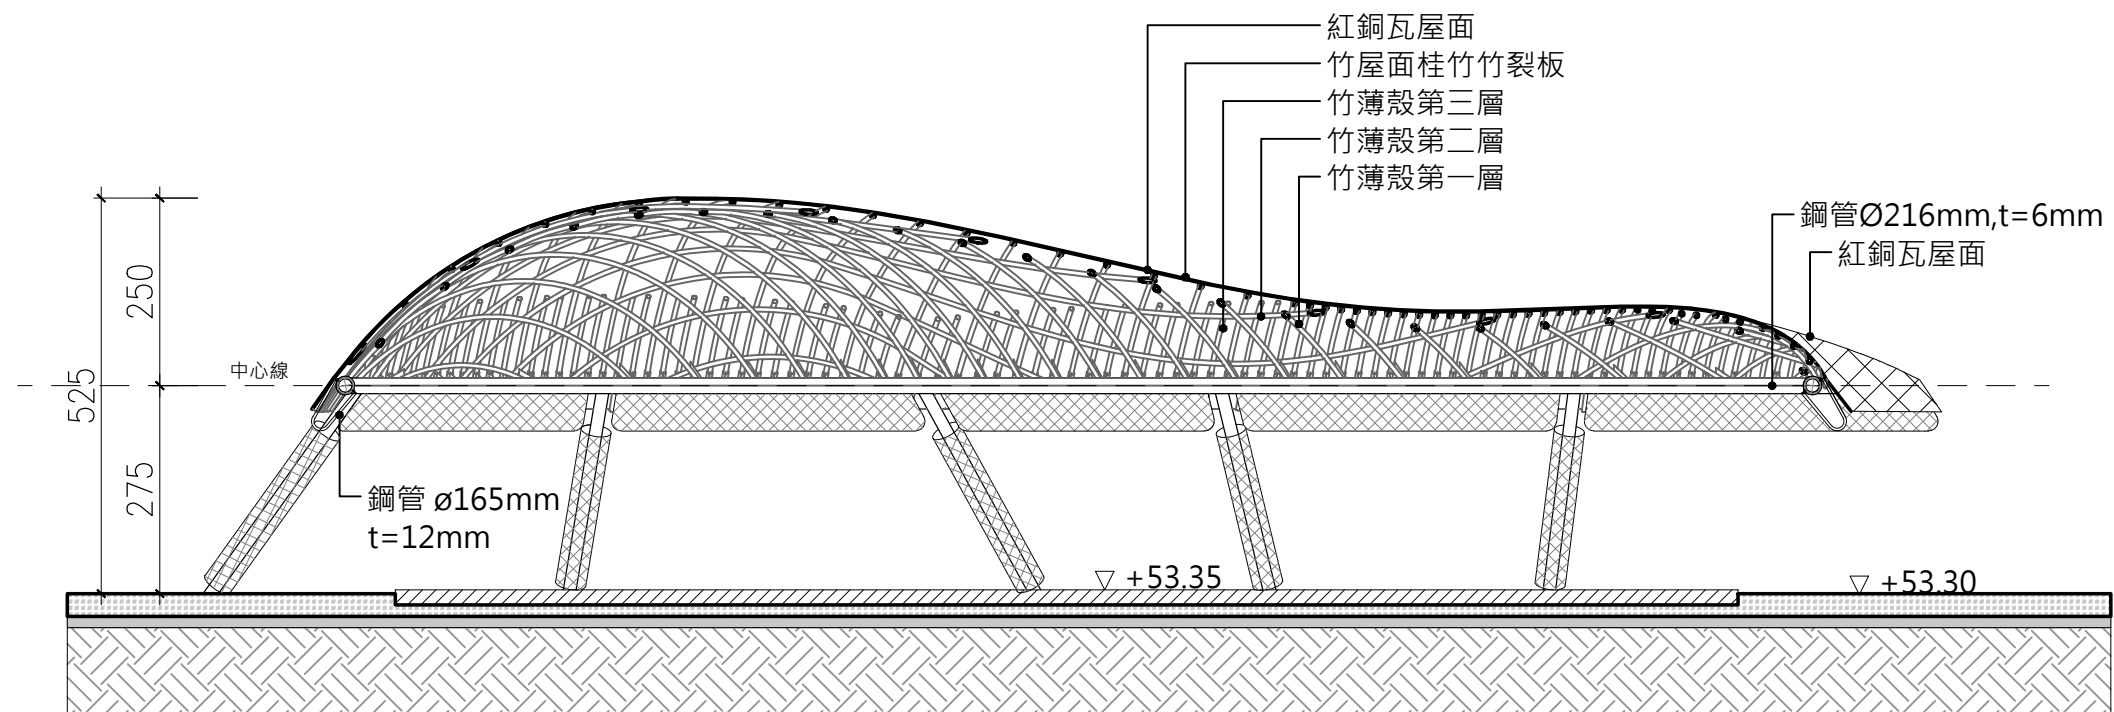

② 剖面圖
1/100

③ 竹管／鋼梁／天溝細部詳圖
1/10

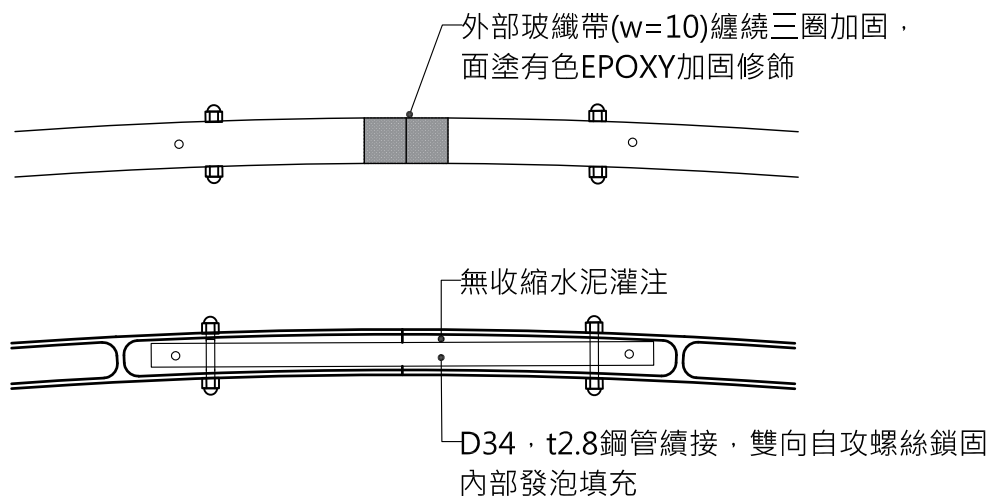


竹管續接詳圖

※續接點詳竹料尺寸表/竹構索引圖

①


1/10

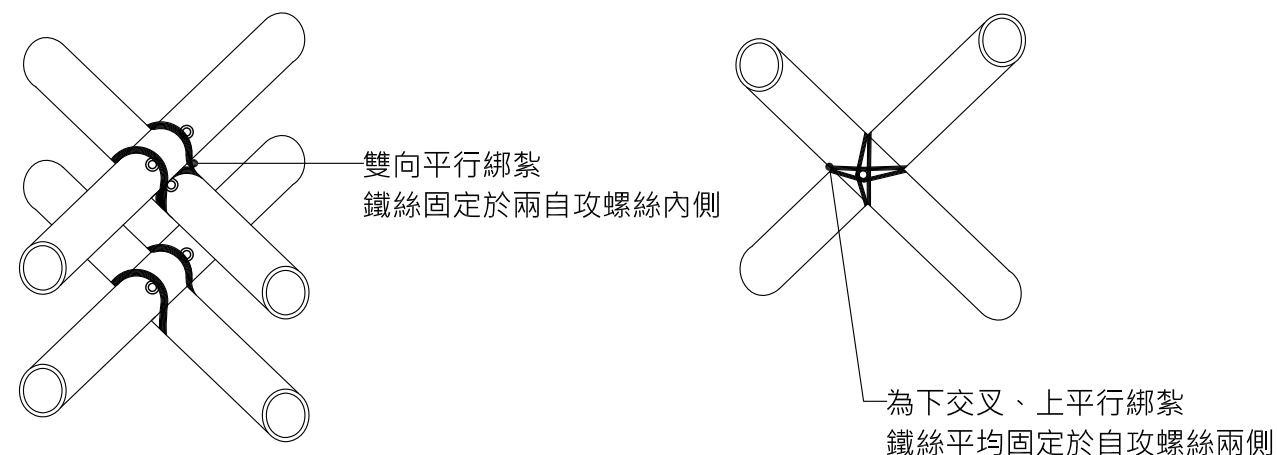

竹管詳圖

N.T.S


②

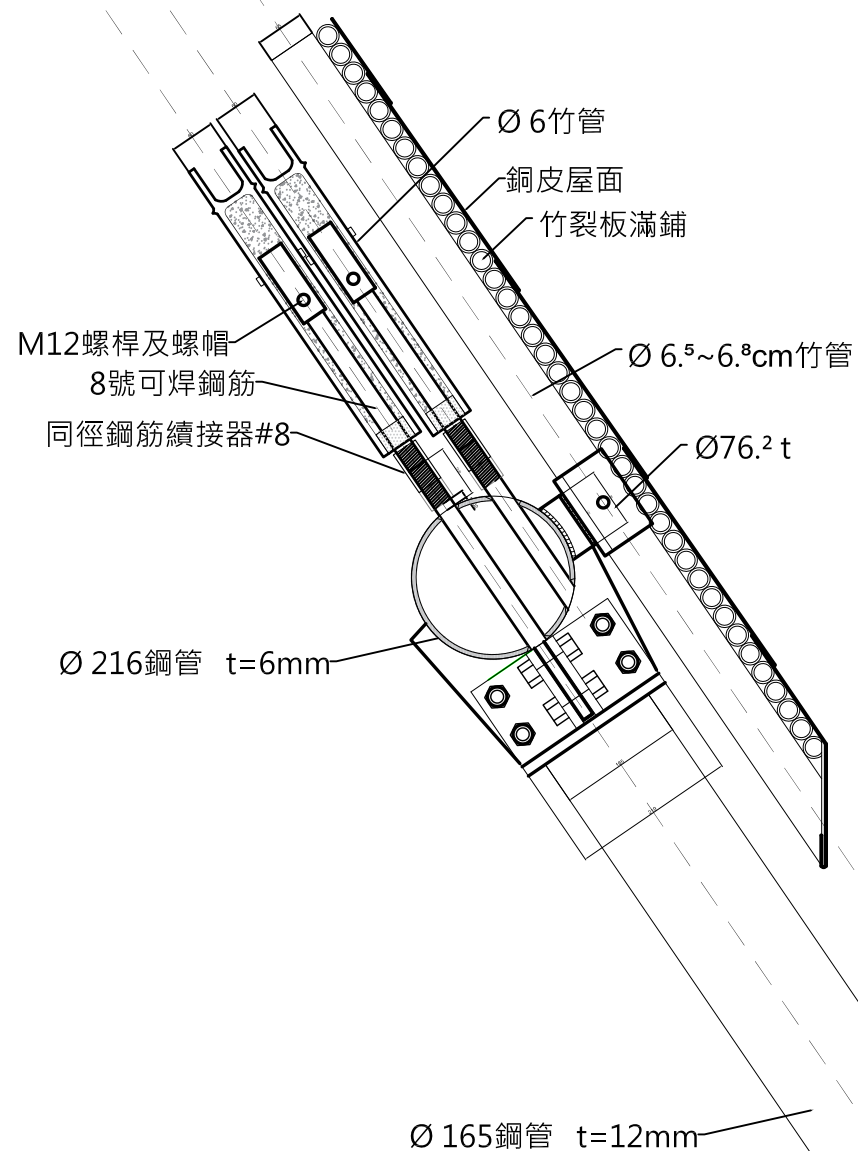

竹管／鋼梁／天溝細部詳圖

1/10

③

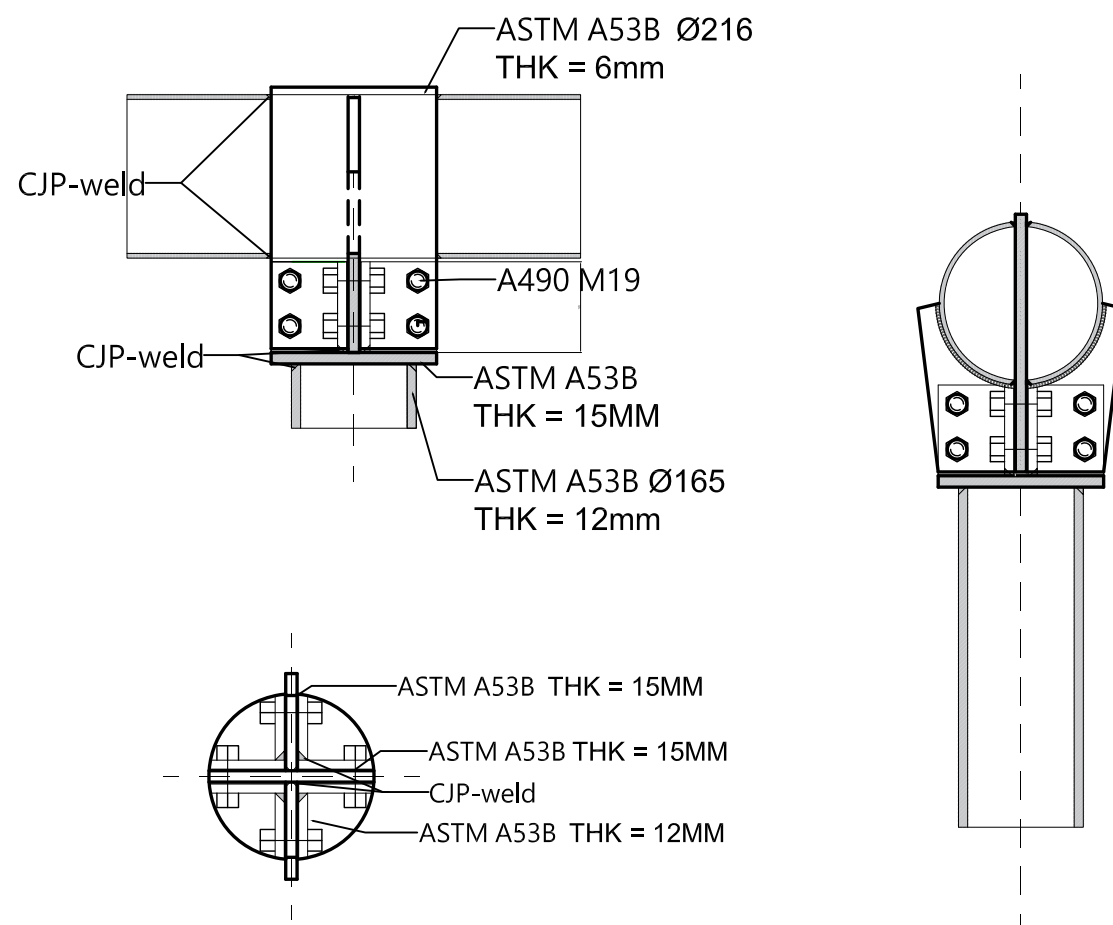



- 1) 鋼構螺栓之規格為A490 M19 ($F_y = 9580$ [kgf/cm²] · $F_u = 10600$ [kgf/cm²]，或同等級以上之鋼材。
- 2) 其他鋼構之鋼材規格為ASTM A53B 或 STK400 ($F_y = 2400$ [kgf/cm²] · $F_u = 4100$ [kgf/cm²]，或同等級以上之鋼材。
- 3) 焊材應採用E70xx等級，所有焊點皆為滿焊 (CJP)。


鋼樑柱接合詳圖

1/10


④

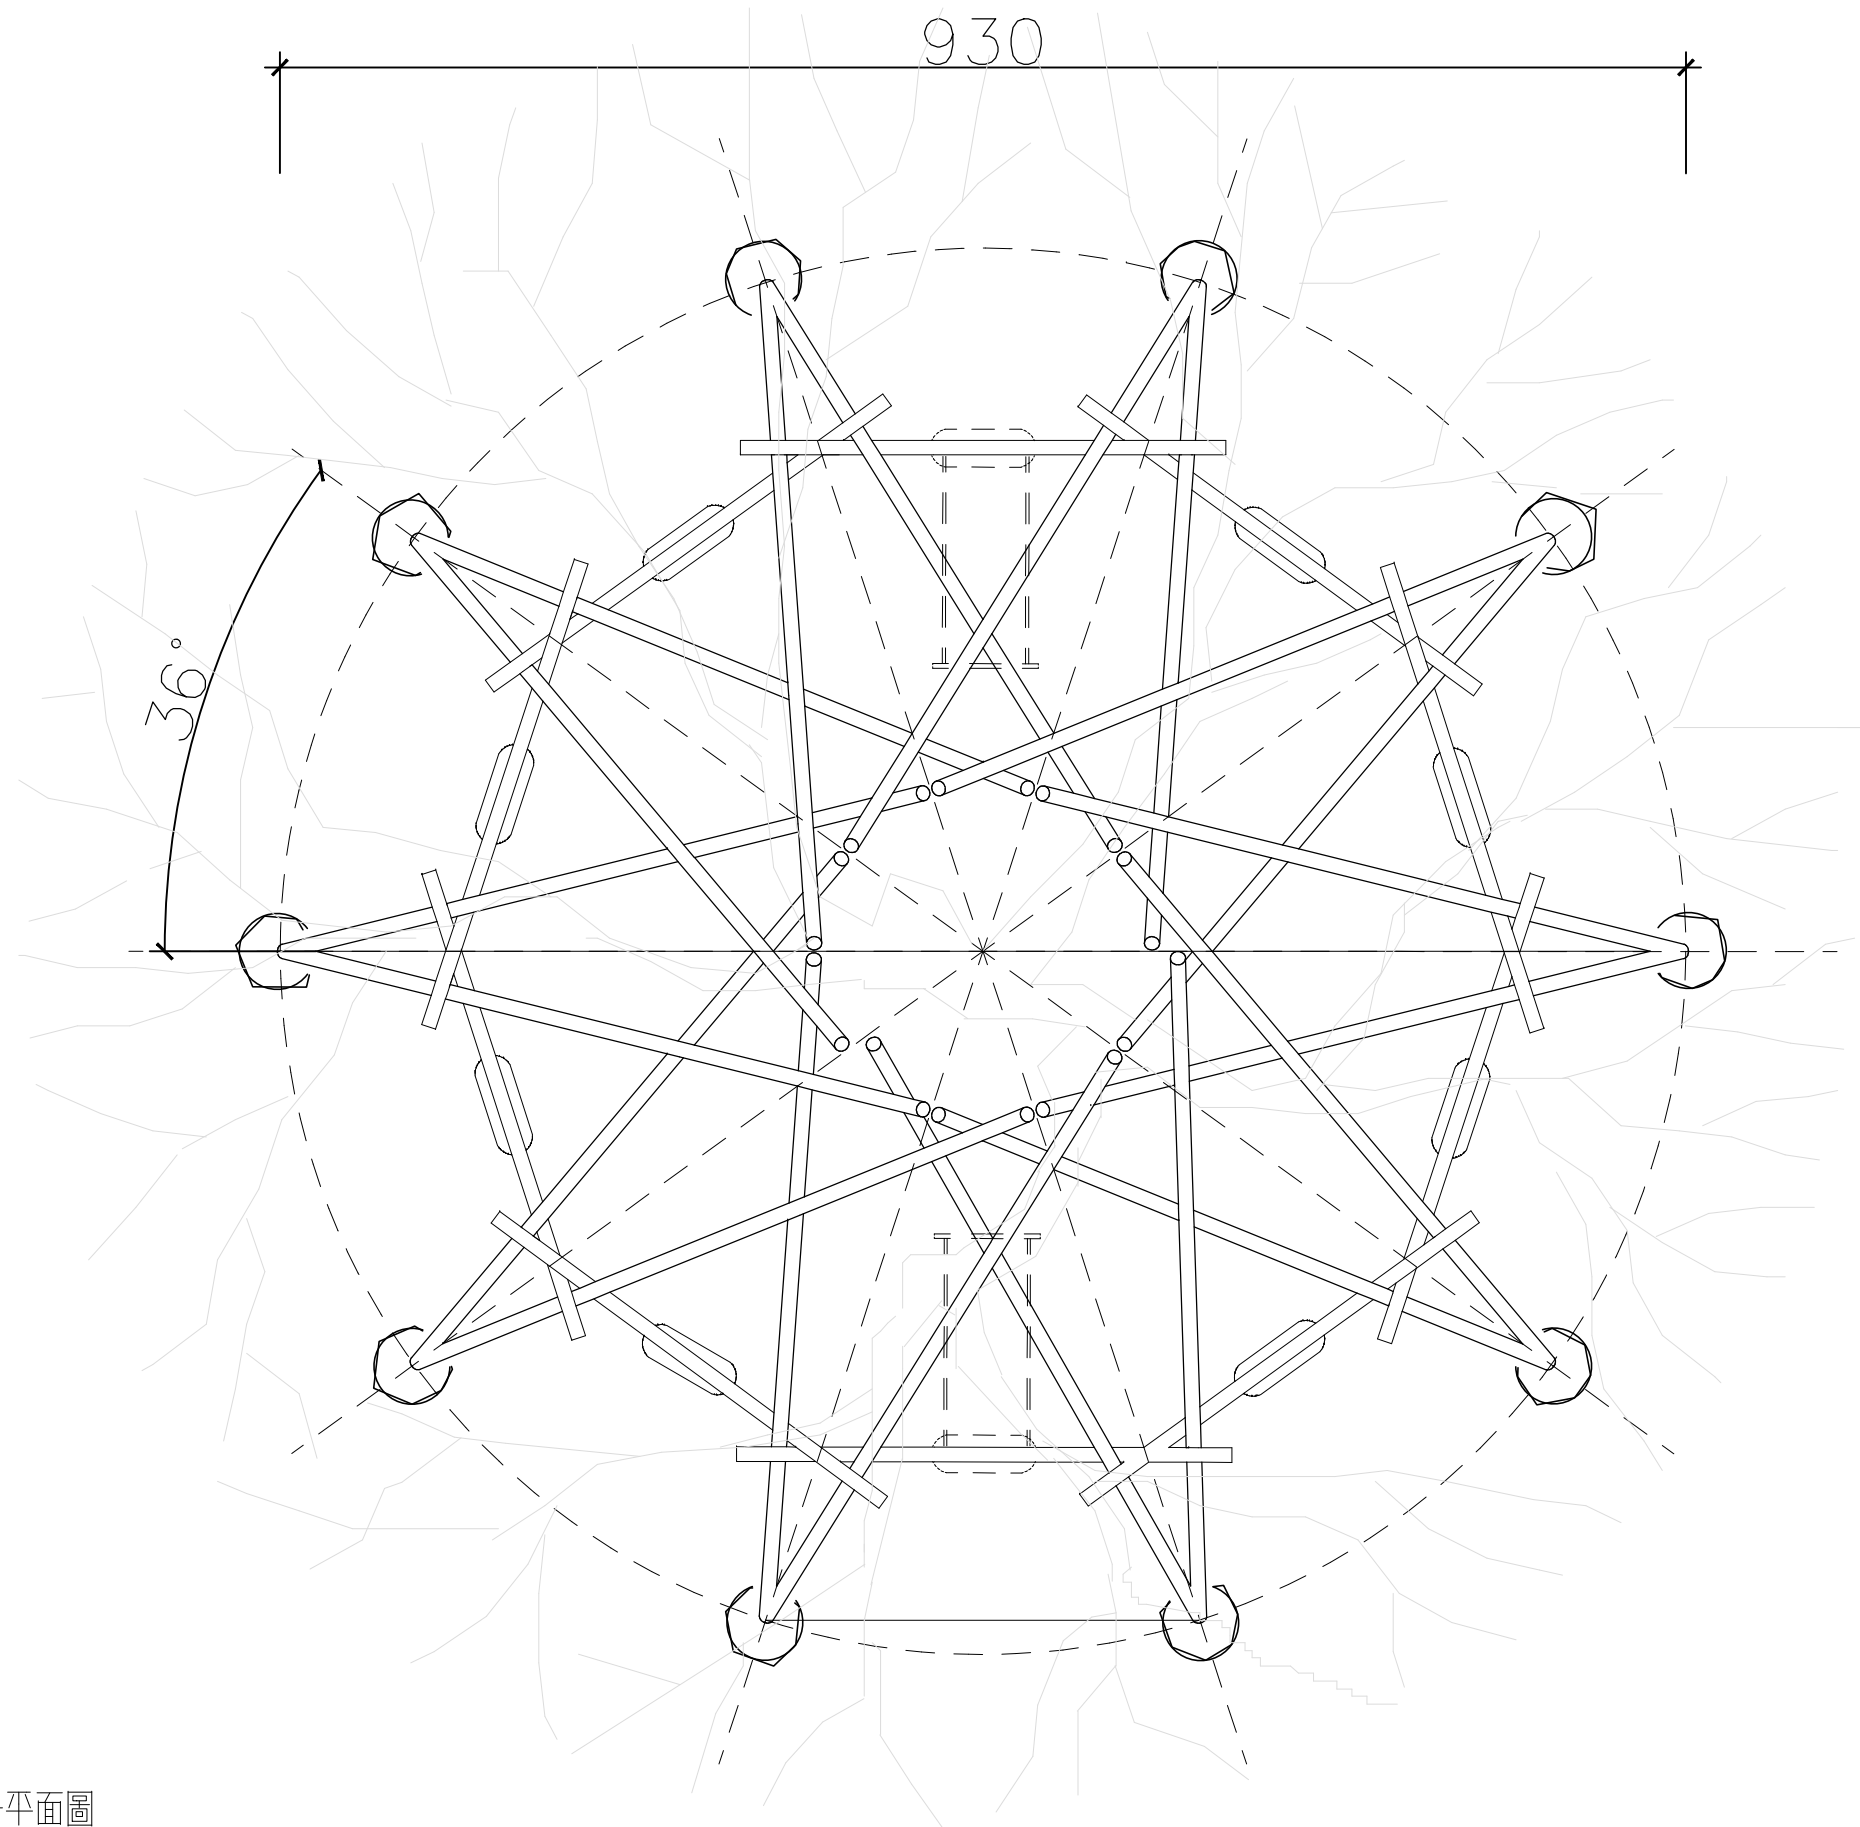

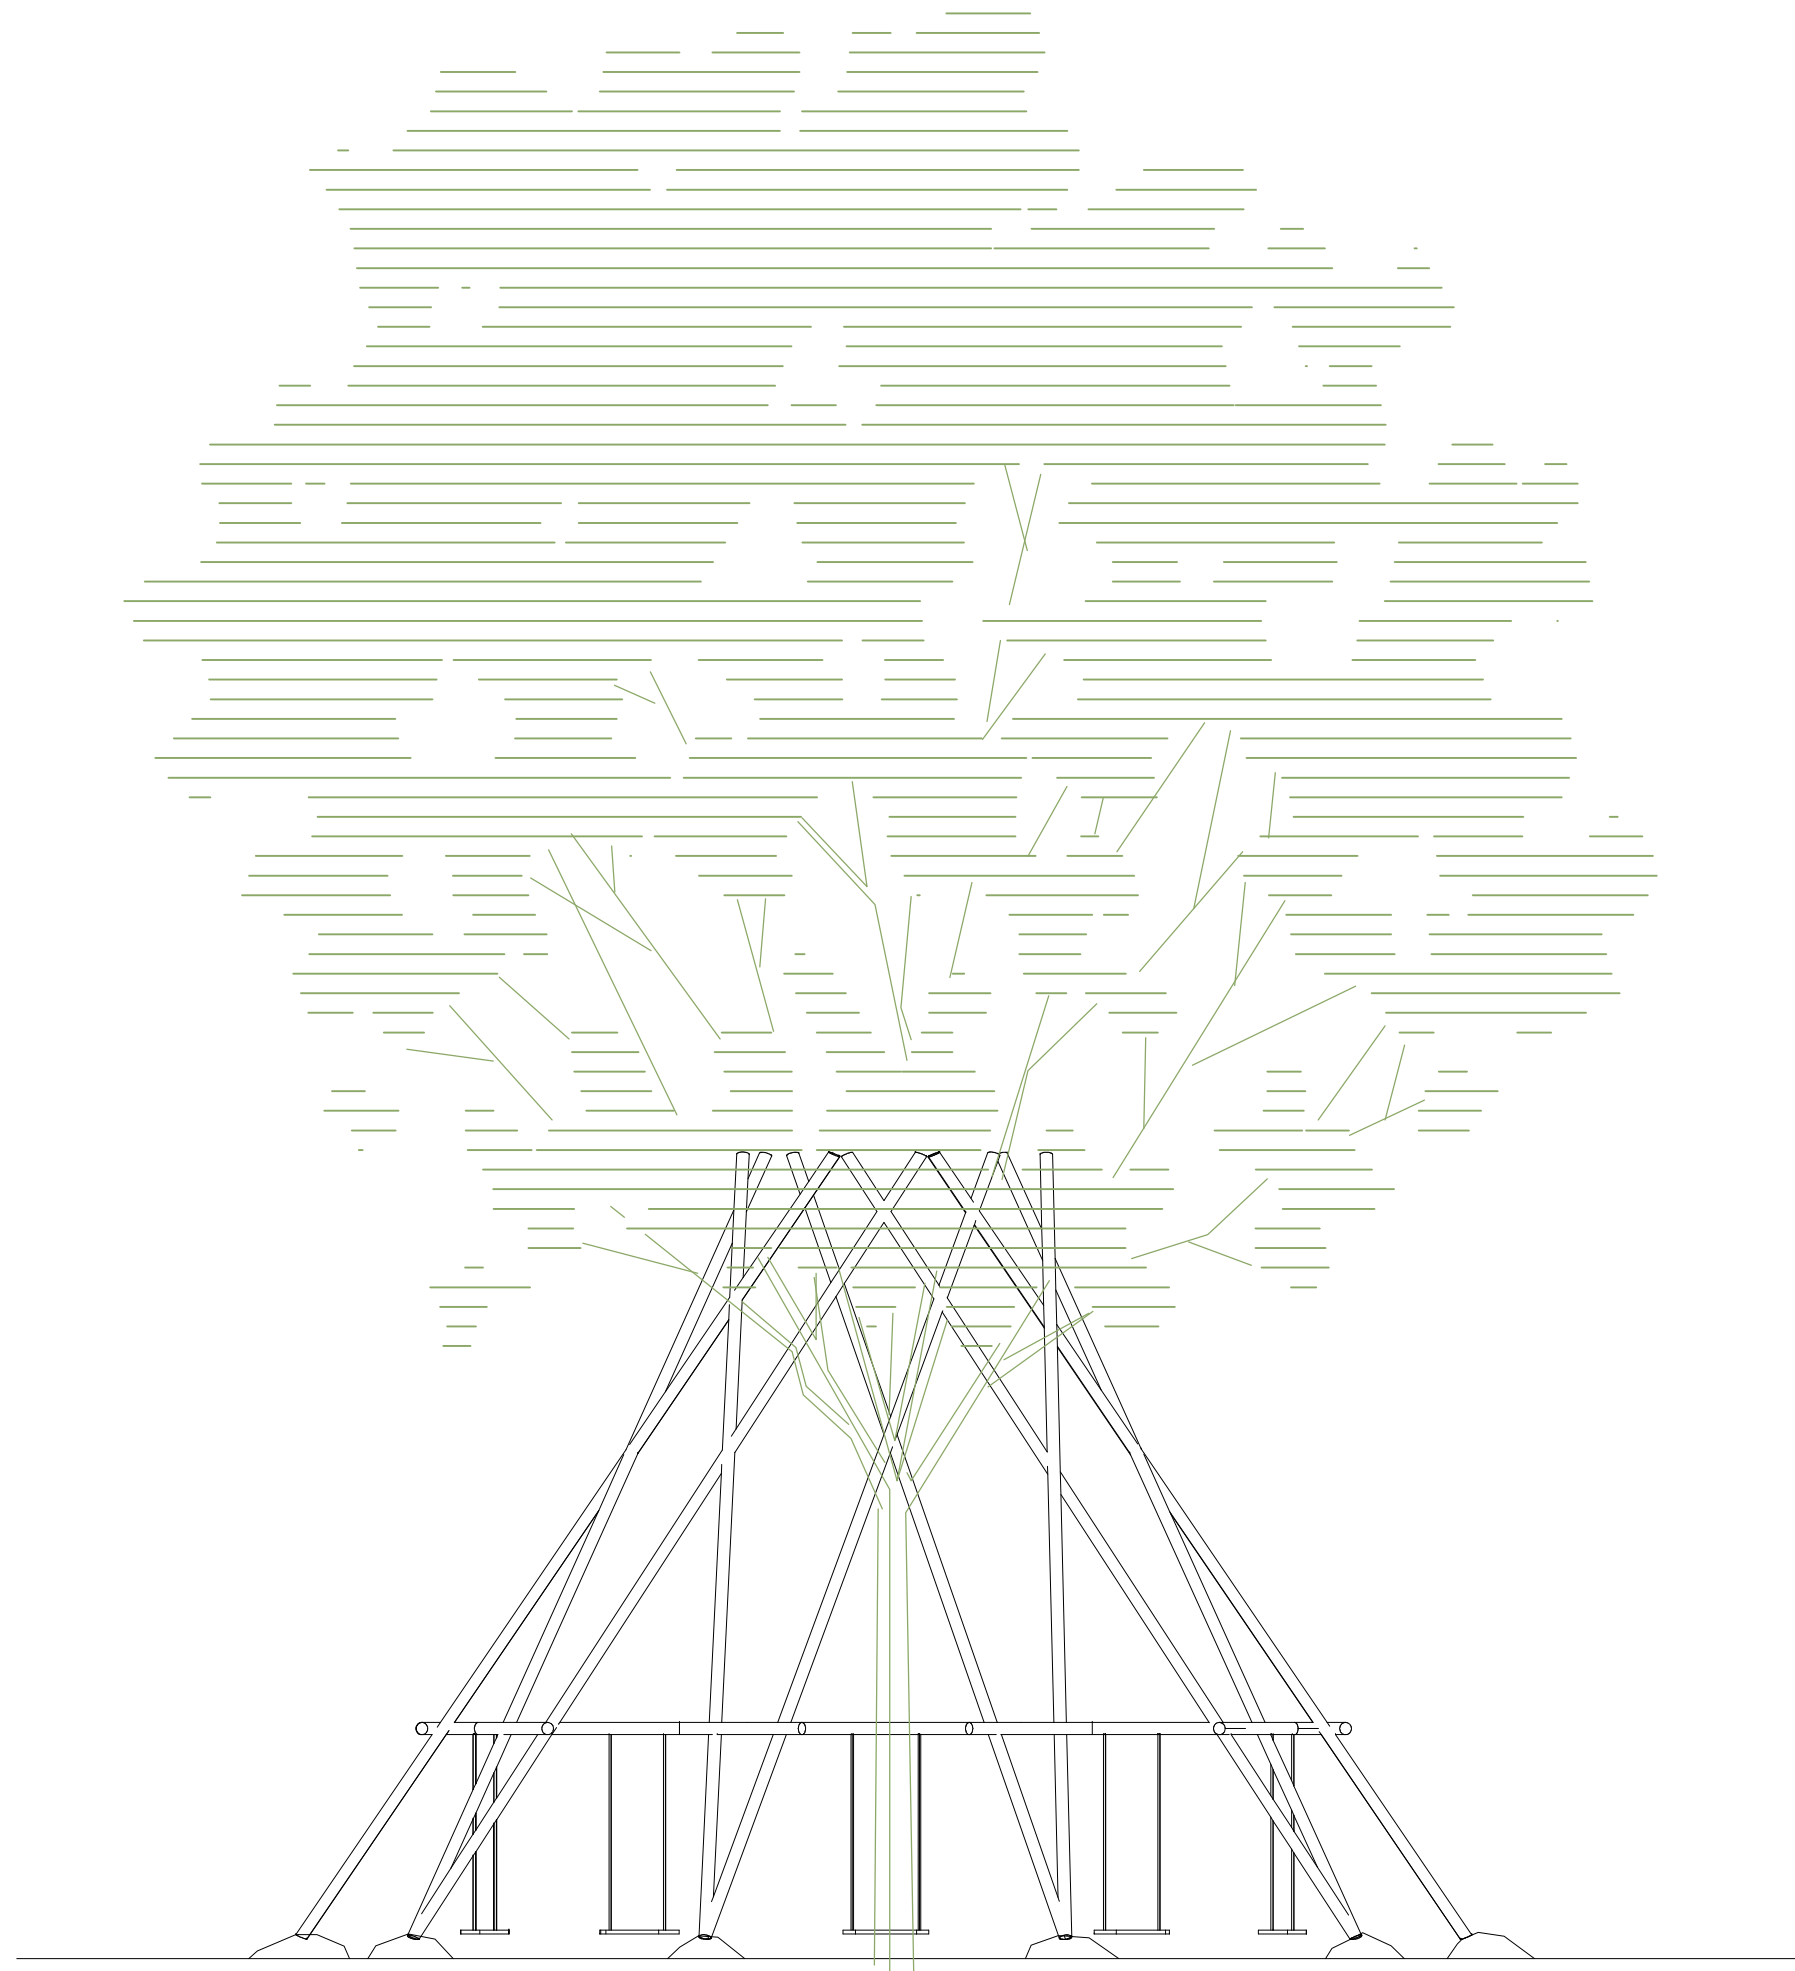


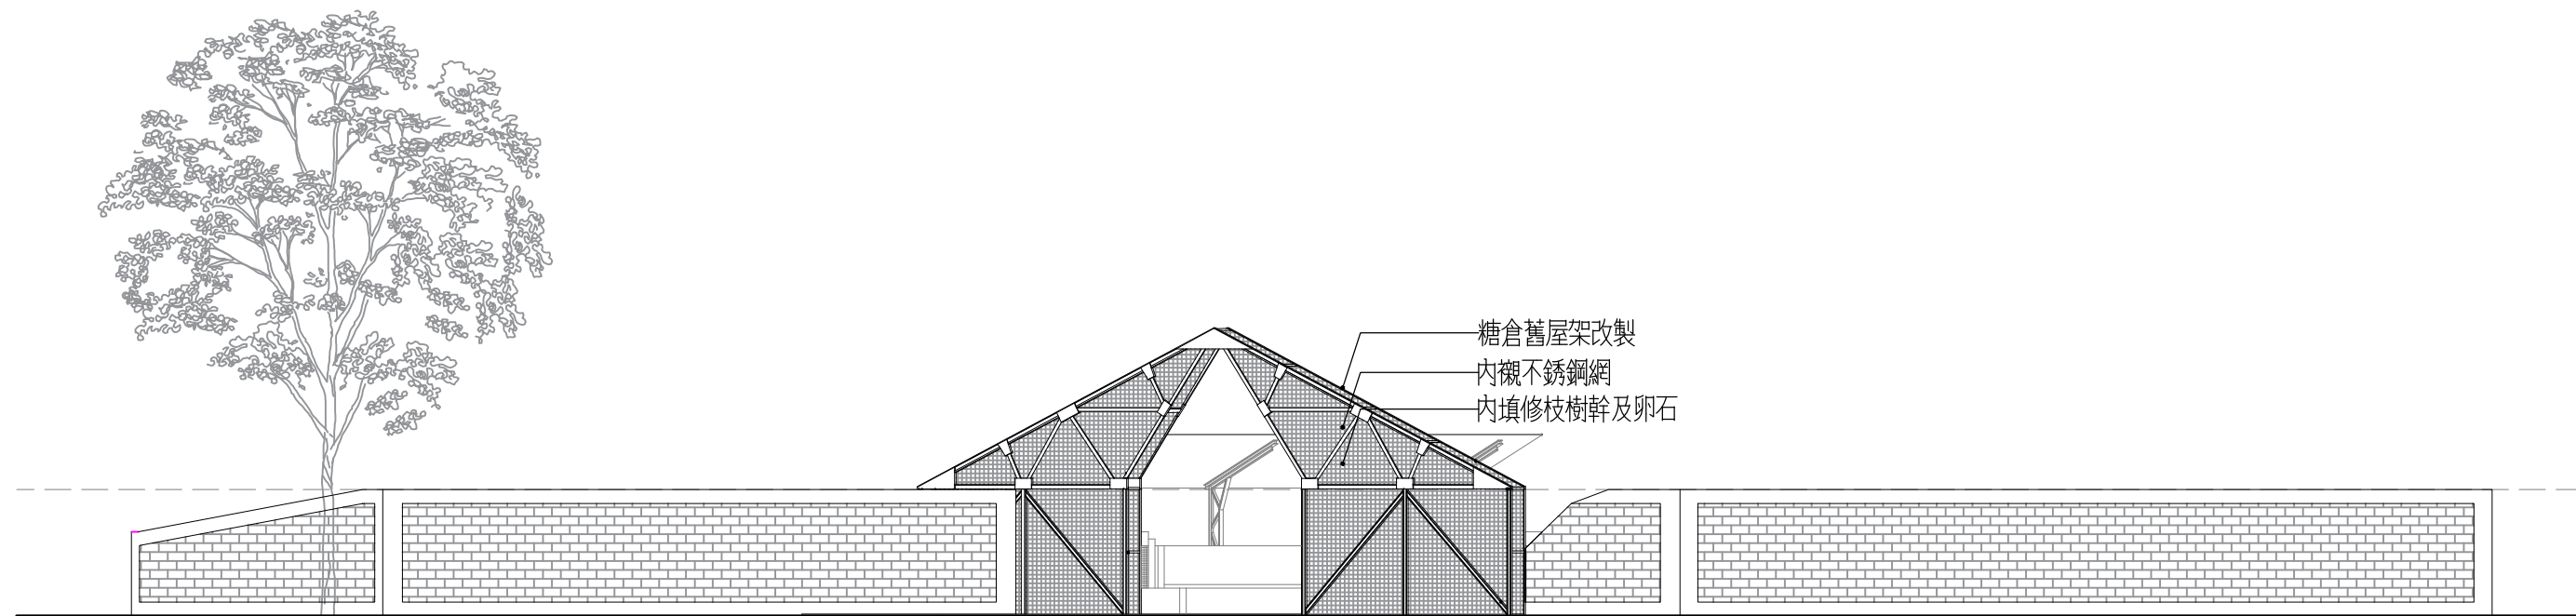


① 煤渣場遺構花園立面圖
1/100

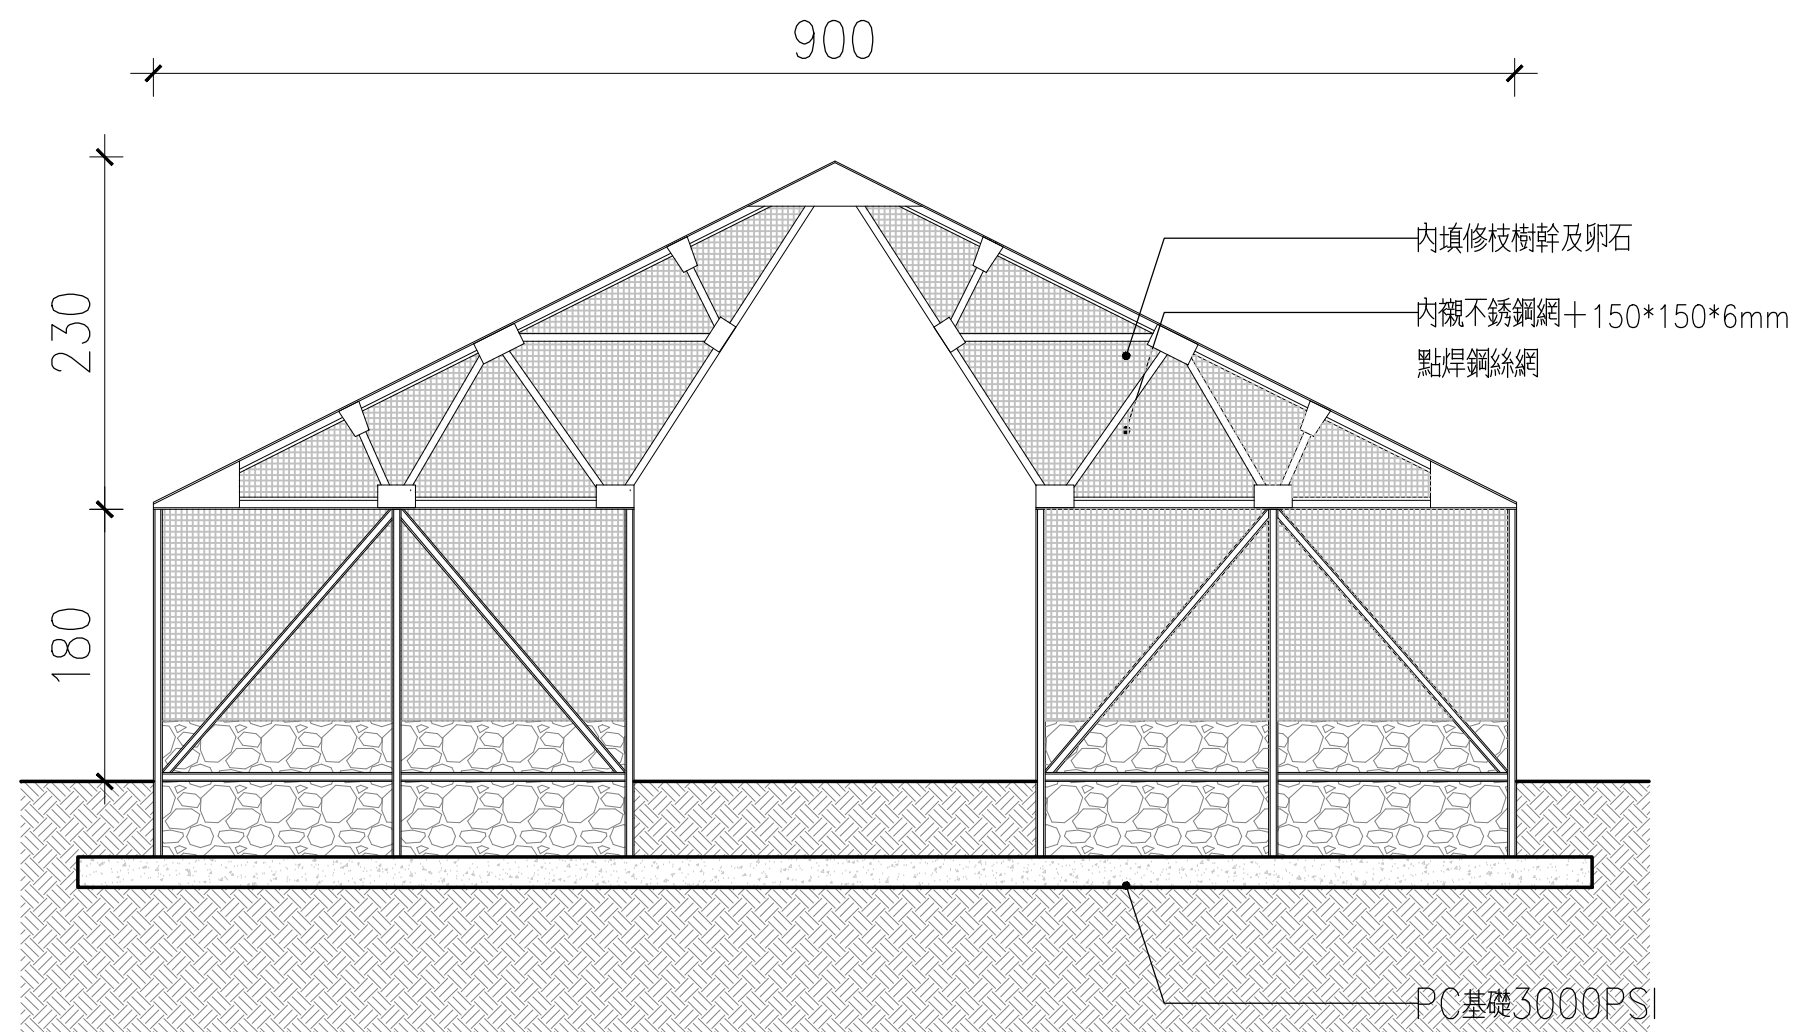


② 入口植栽牆立剖面圖
1/50

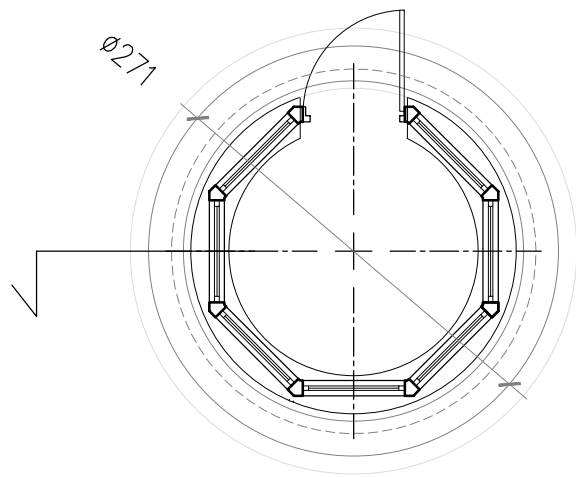


① 警衛亭仿作平面圖
1/50

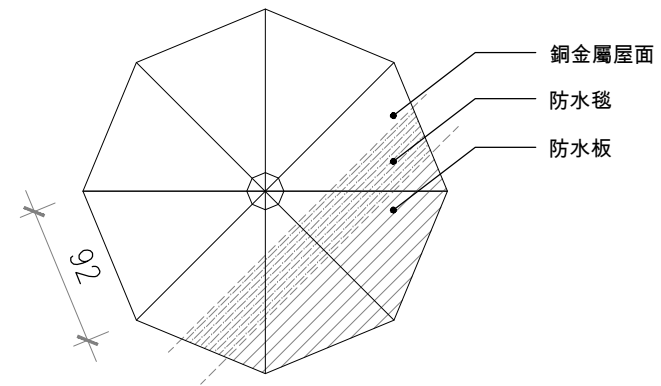

② 警衛亭仿作屋頂平面圖
1/50

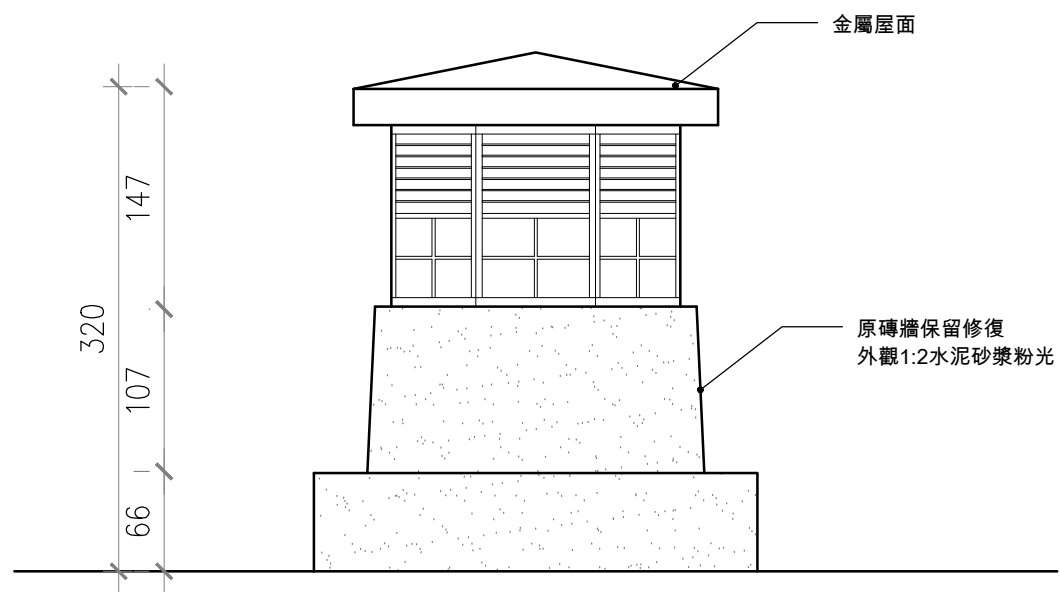

③ 警衛亭仿作立面圖
1/50

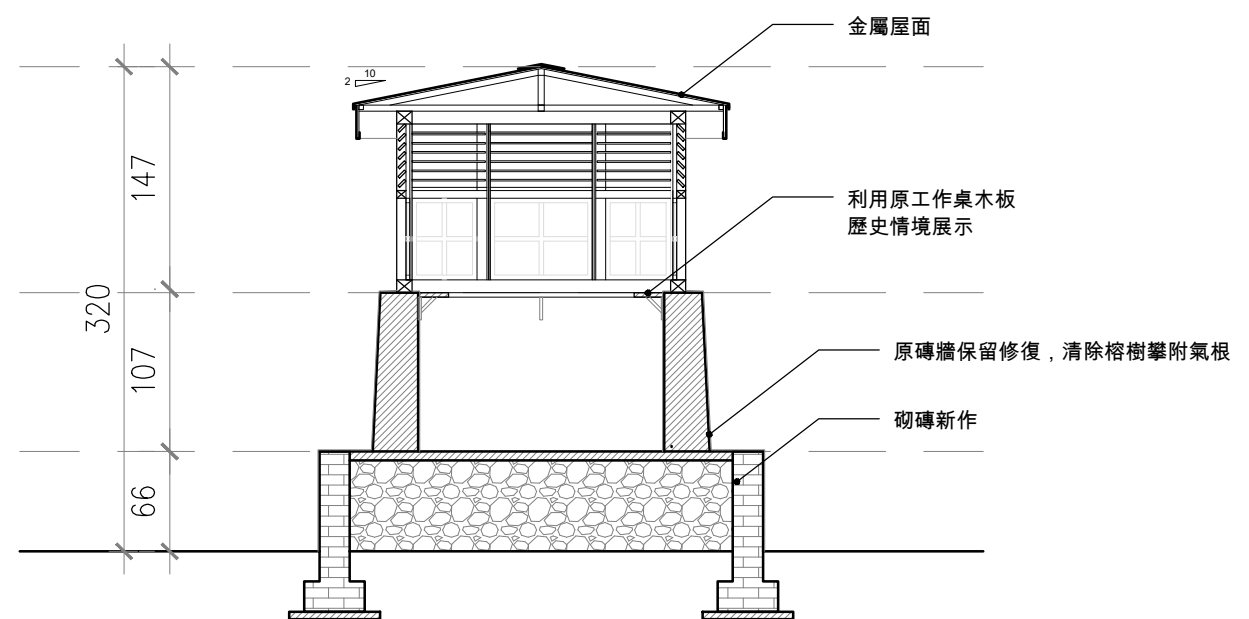

④ 警衛亭仿作剖面圖
1/50