

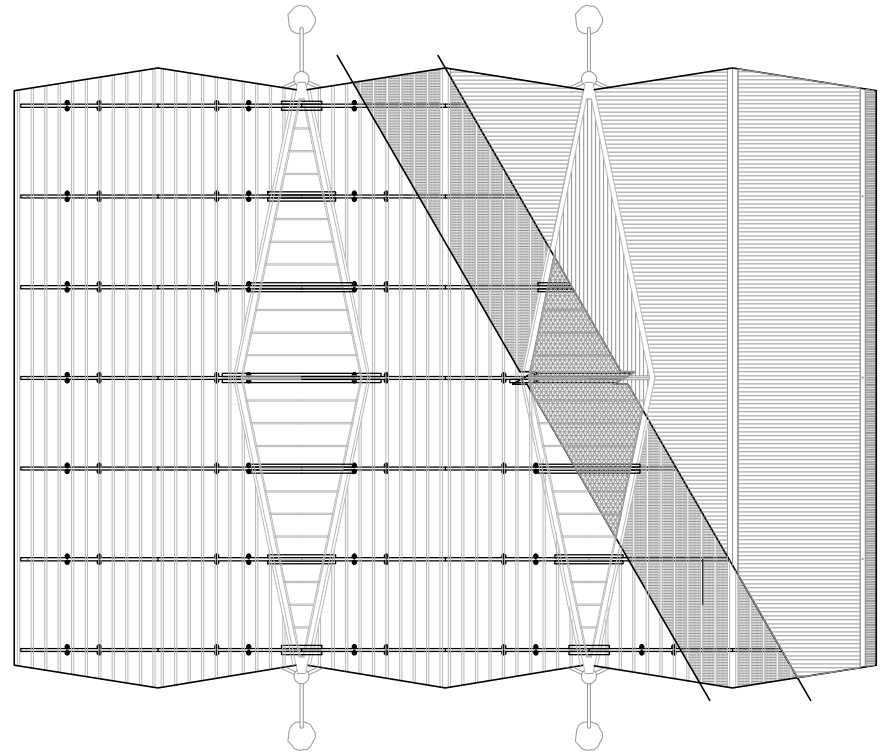




一樓平面圖 

 



屋頂平面圖 

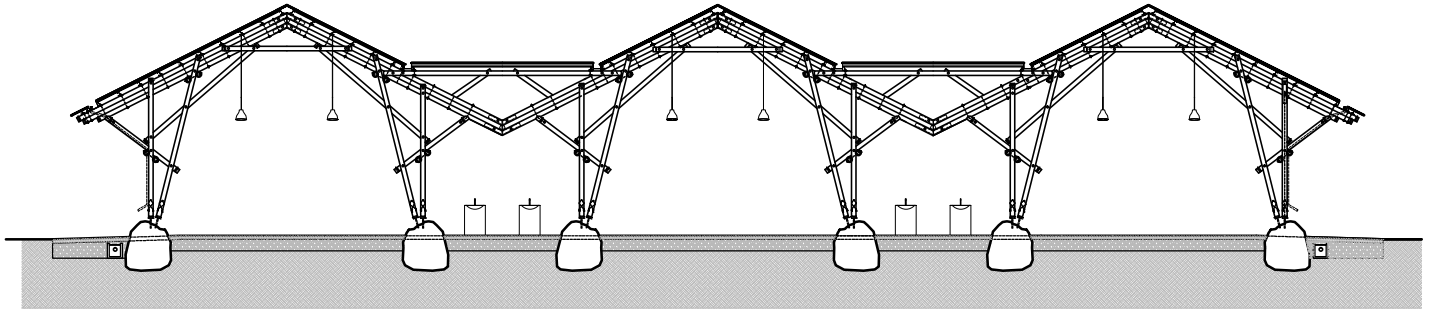



剖面圖一

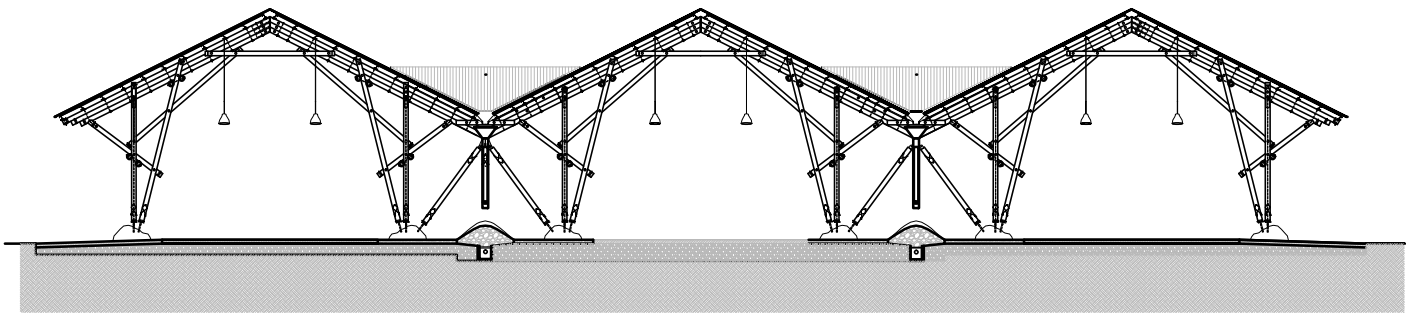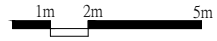

剖面圖二

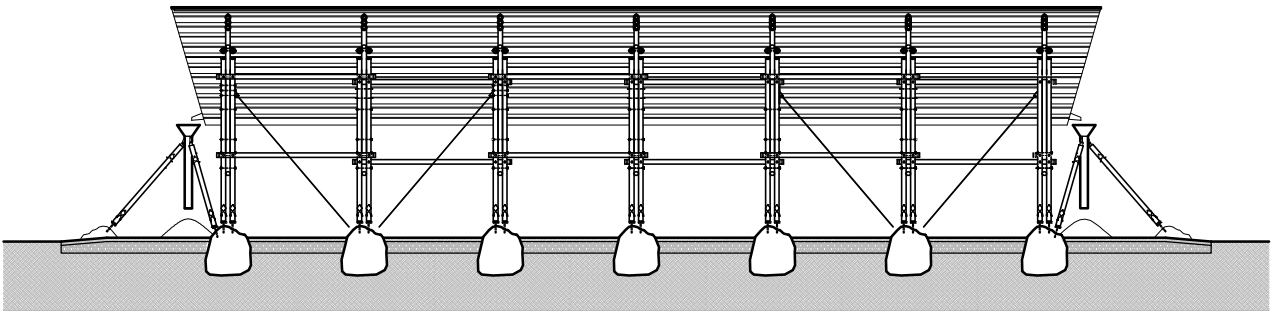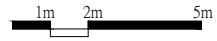

剖面圖三

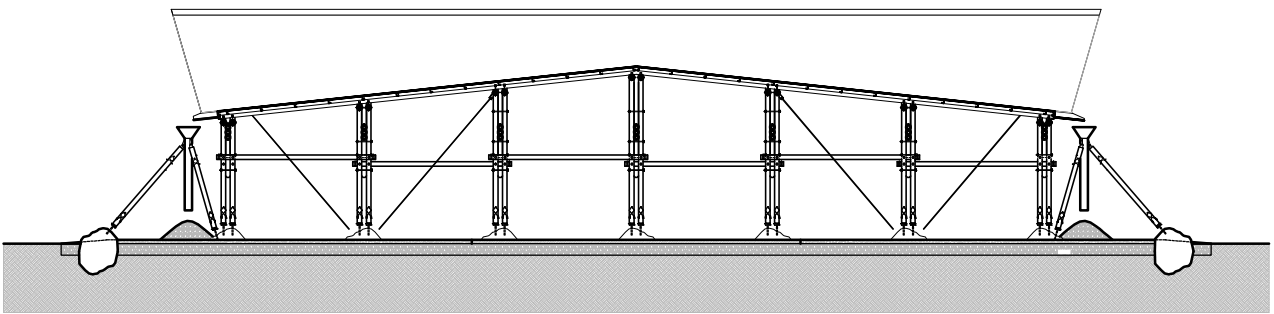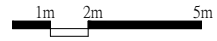

剖面圖四

