


平面

屋頂平面

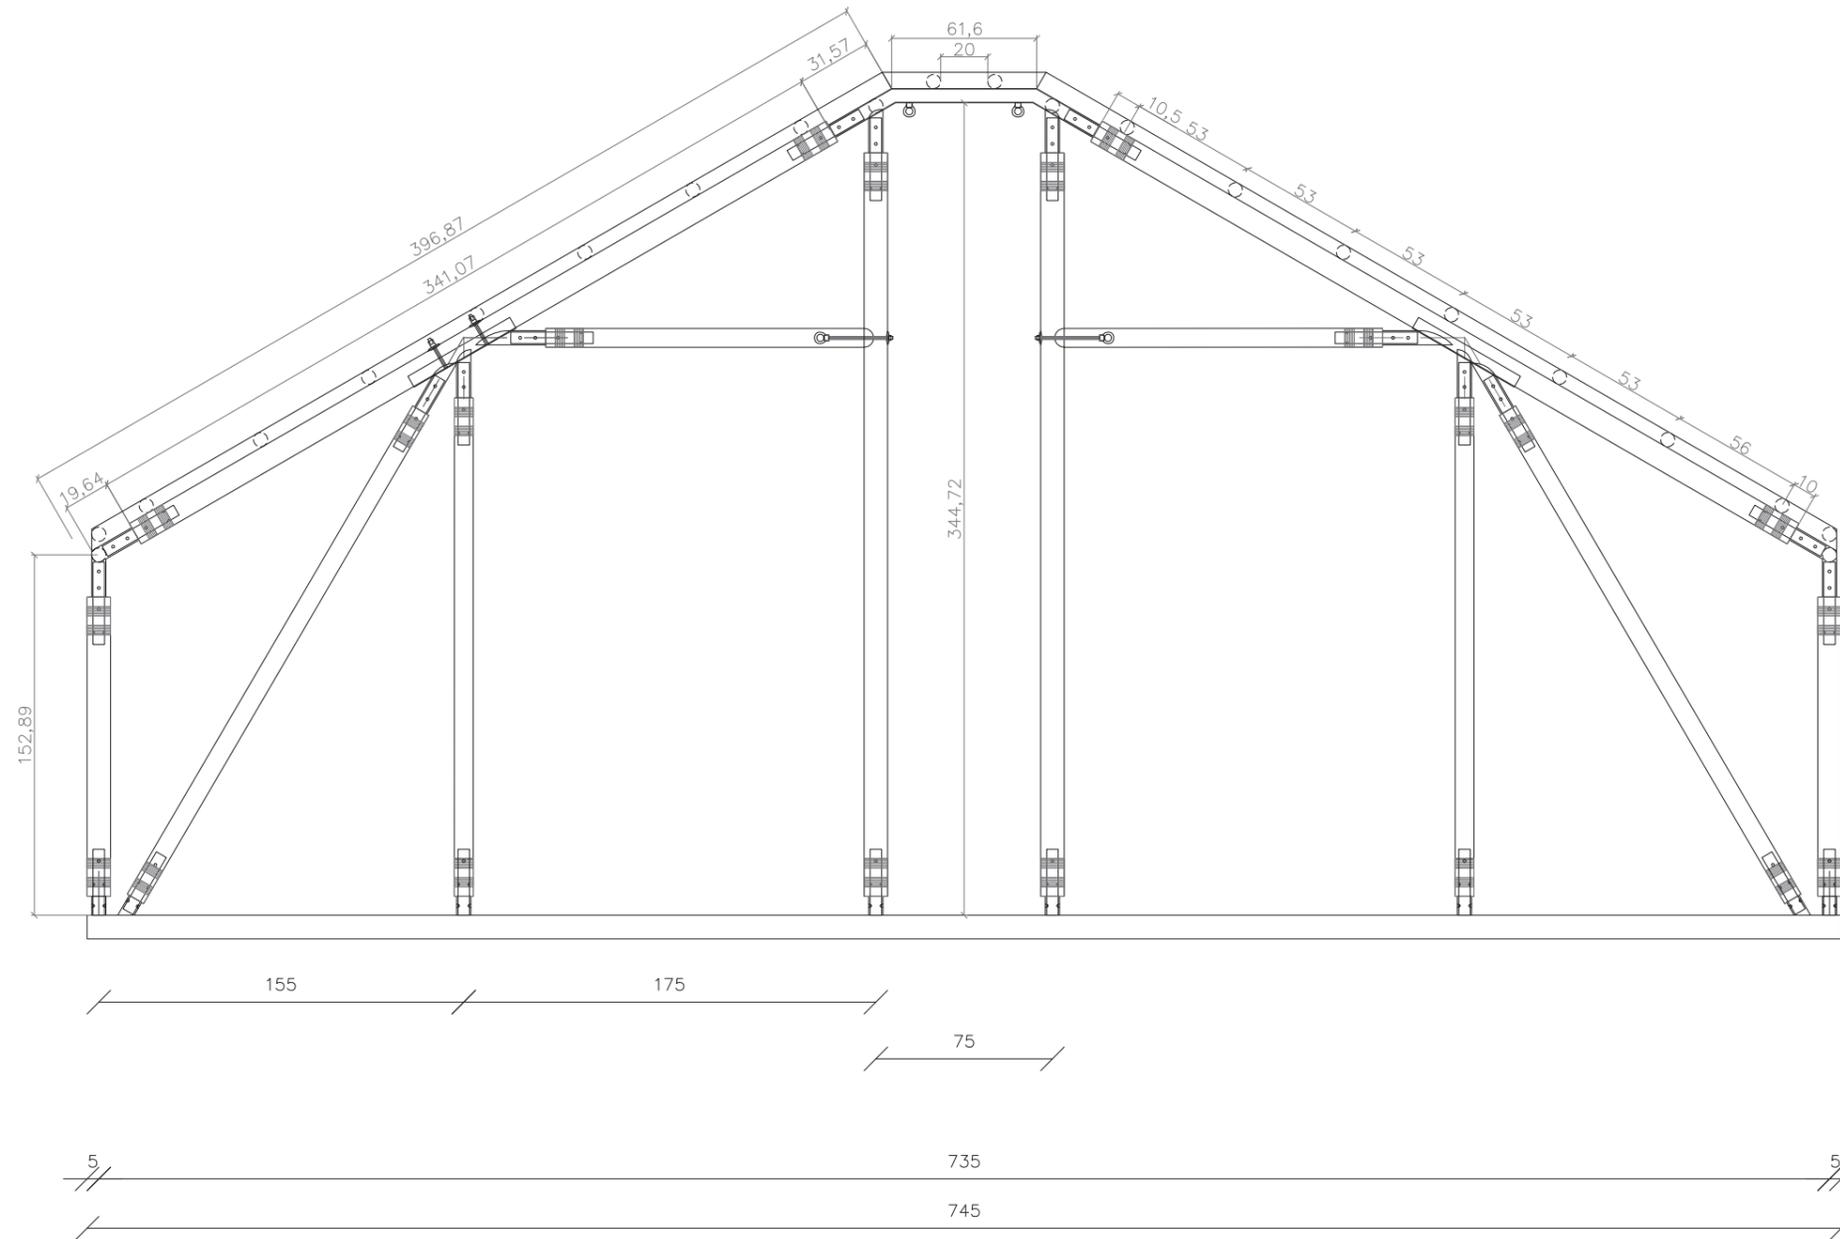

正立面