

鐵木地板
 (耐候不易腐壞、強度大品質穩定、
 維護簡易，適用於半戶外的聚會、
 展覽場所)

空調設備室

集會堂

女廁
 通廁
 男廁
 儲藏室

排水溝

手工紅方磚
 (紅方磚古樸質地與瓦片、
 白牆等復古材料相互搭配，
 營造出歷史感)

展覽室B


展覽室A

卵石鋪面
 (延用戶外舊有的地坪質感，
 塑造內庭院的空間氛圍)


混合土地坪
 (材料環保、透水性佳，
 與當地環境氛圍契合)

竹北市新瓦屋林姓聚落 展覽室、集會堂平面圖




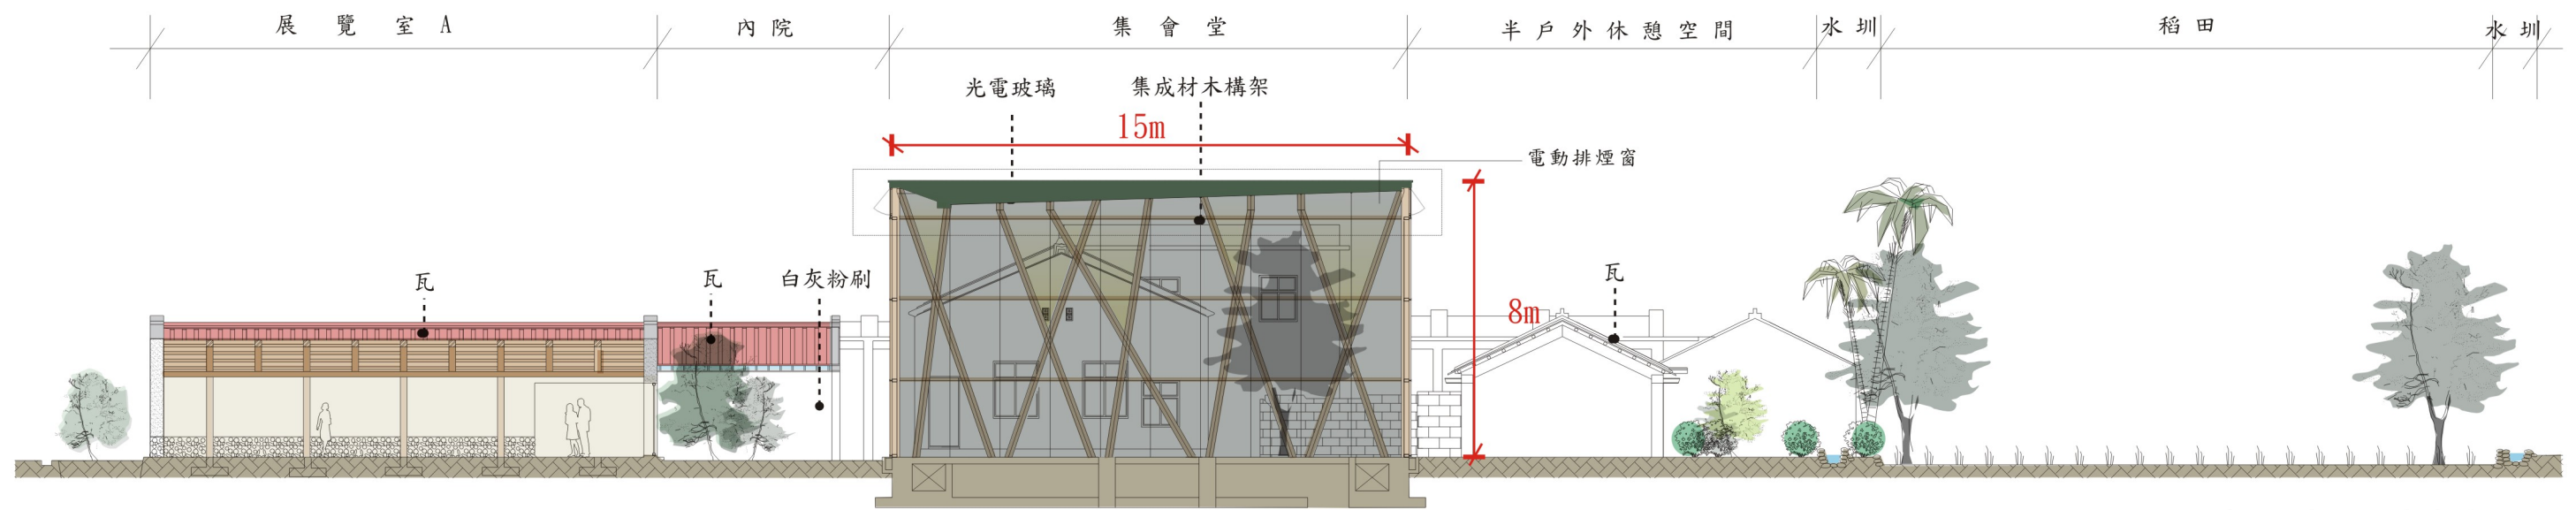


竹北市新瓦屋林姓聚落 展覽室、集會堂剖面圖

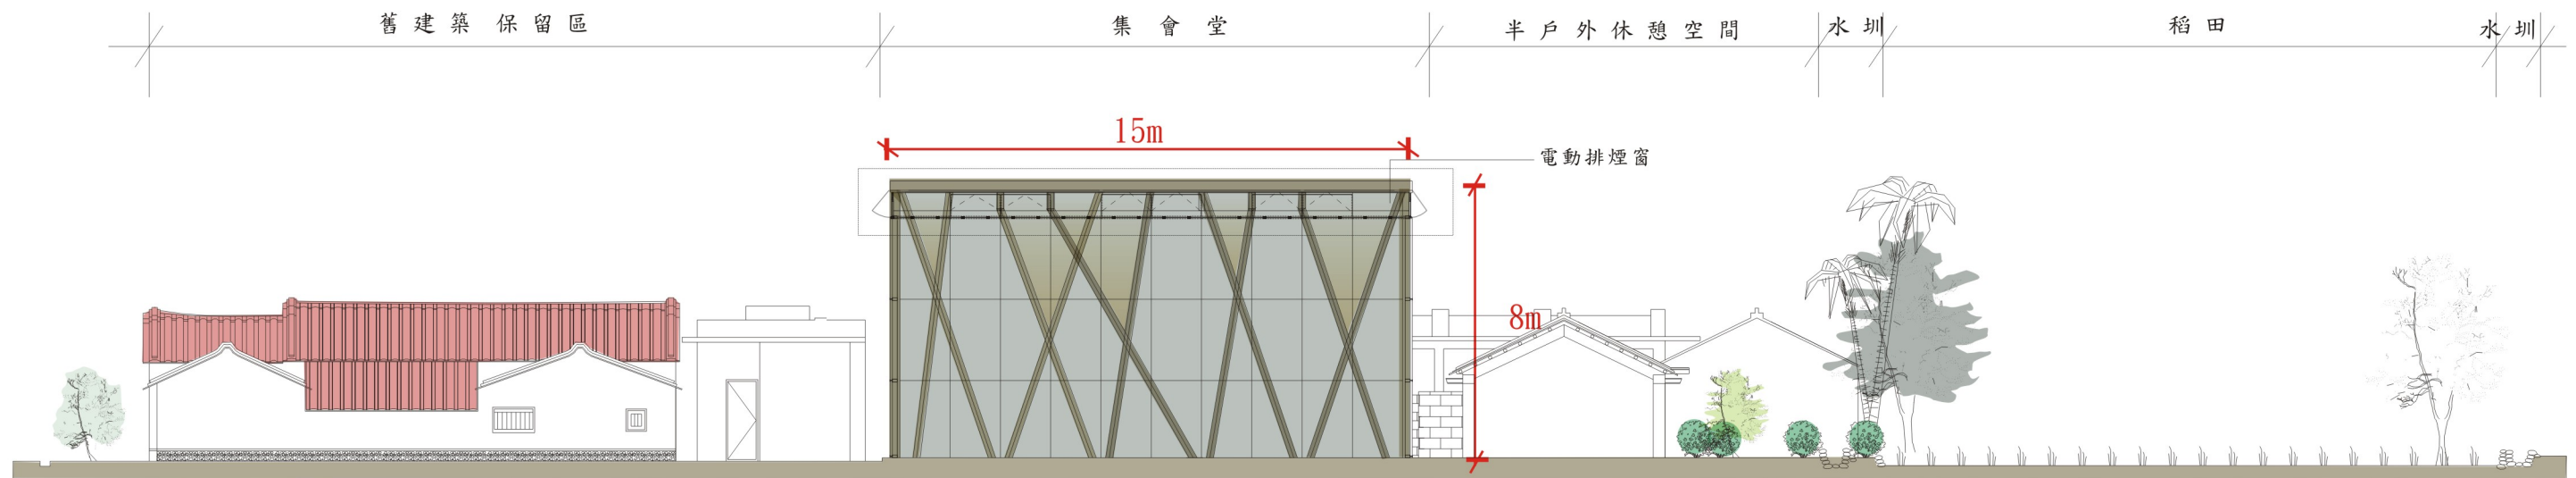

竹北市新瓦屋林姓聚落 展覽室、集會堂立面圖1

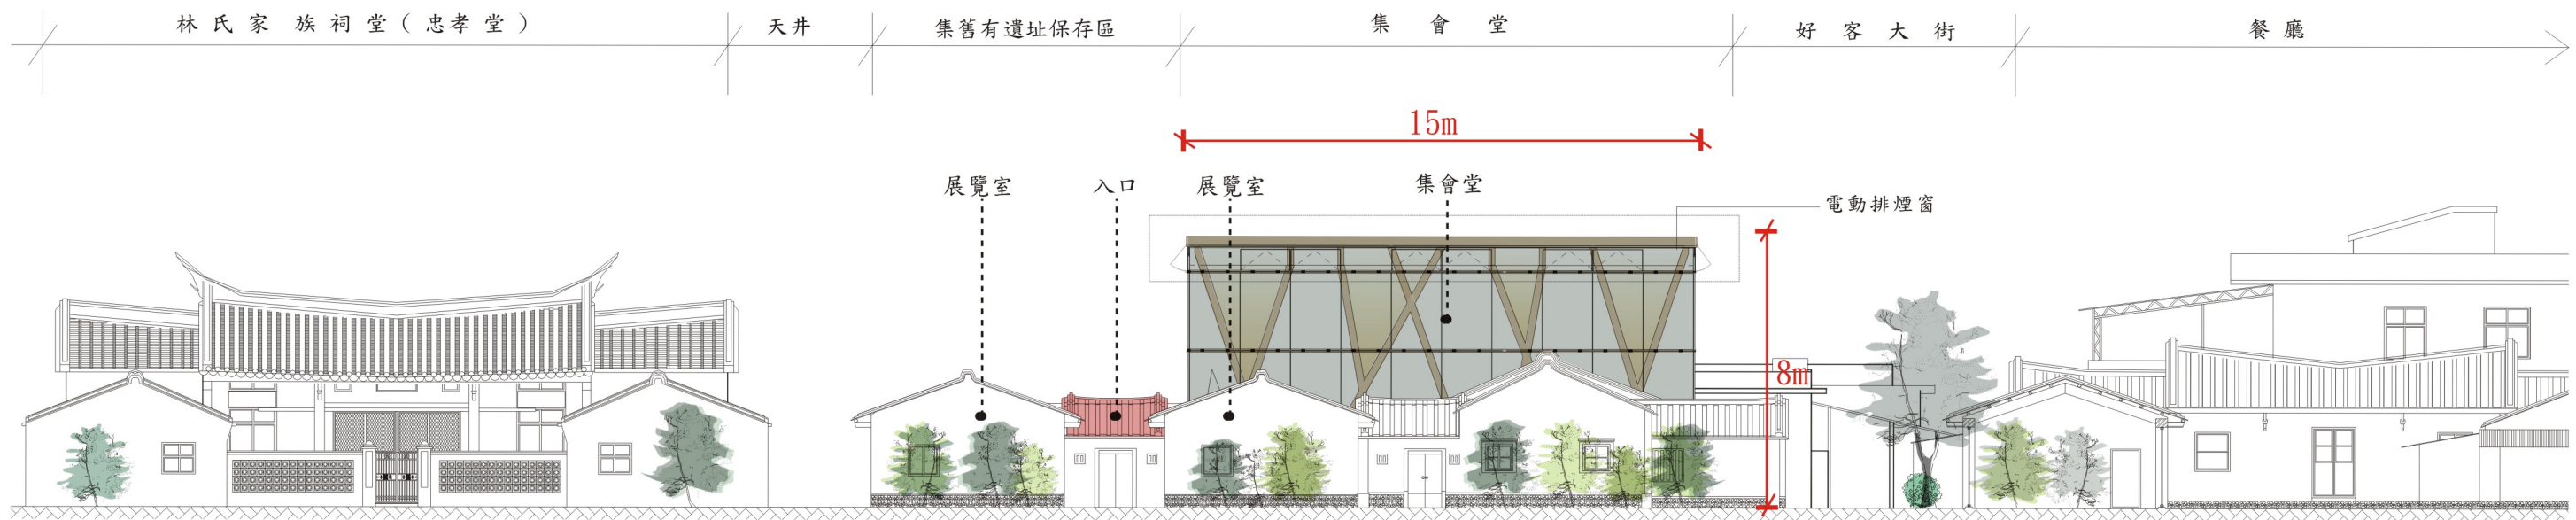

竹北市新瓦屋林姓聚落 展覽室、集會堂立面圖2

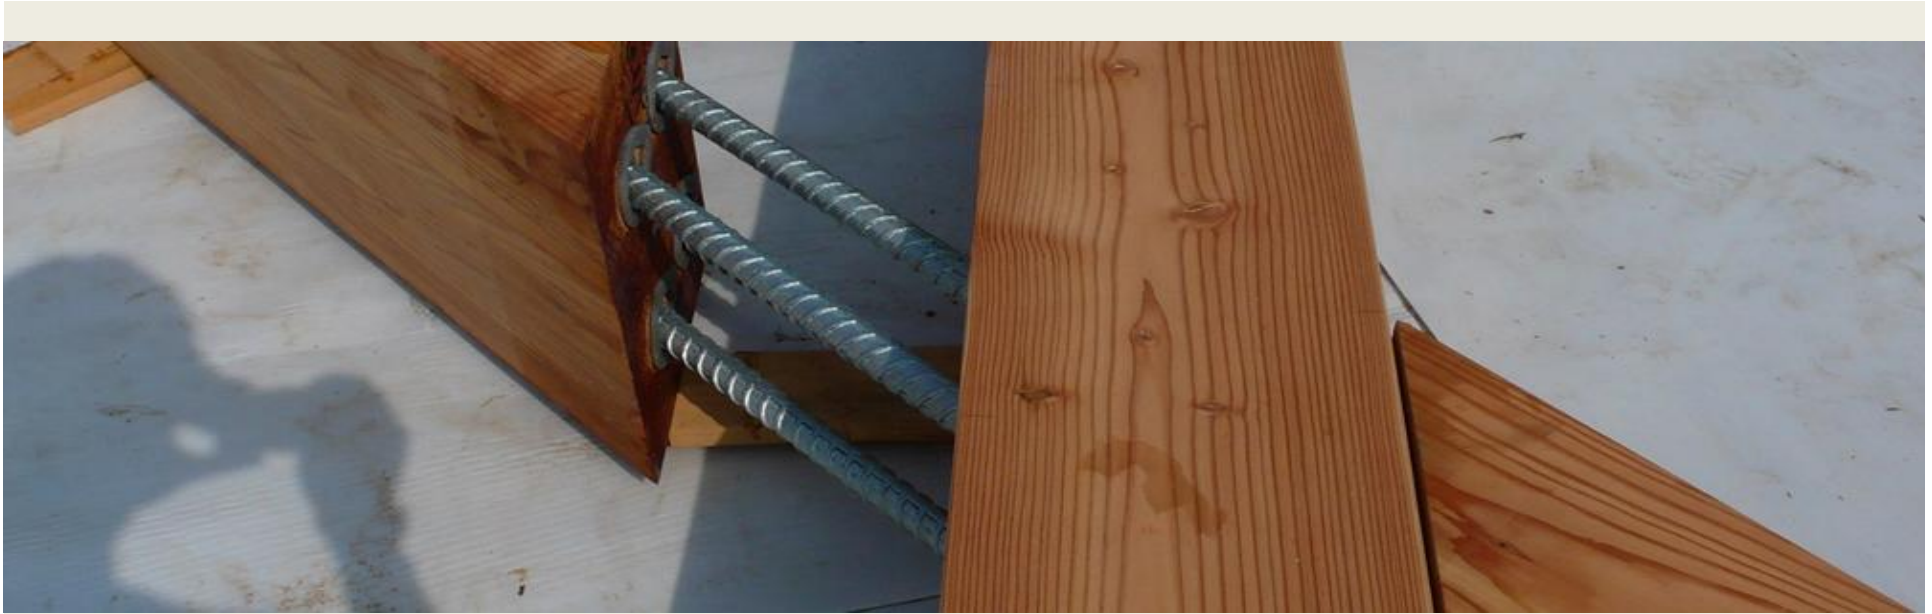

殖筋工法

