

工程名稱 *Project*

石壁竹創森計畫委託林間竹構藝術設置
細部設計

工程編號 *Job No.* L2115

圖說修正與備註 *Revision & Remark*
次別 *No.* 日期 *Date* 2022/06/08

*鋼管皆需做除鏽處理，
塗裝色另定
*鋼材皆使用STK400

本圖說應配合其他施工規範說明及合約條件共為
工程合約之一部份，有未一致之處，營造廠應遵
從較嚴格規定或依建築師會同業主指定辦理；如
有未盡事宜或未了解圖說之情形，營造廠應先徵
詢建築師意見後再行施作。施工時應注意所持有
圖說應為最新修正之資料而據以施工，施工前所
有尺寸應做現場查核對準備。

協同顧問 *Consultant*

結構設計 /
機電設計 /

簽章 *Stamp*

圖名 *Drawing Title*

剖面圖

比例 *Scale* A1- 1/30 單位 *Units* CM
A3-

簽名 <i>SIGNATURE</i>	日期 <i>DATE</i>
繪圖 <i>DRAWN</i>	
核准 <i>APPROVED</i>	
專案經理 <i>PROJ.MANAGER</i>	
建築師 <i>ARCHITECT</i>	

圖號 *Drawing No.*


張號 *Sheet No.*

A2-05

23
43

檔案名稱 *Filename*
E:\01_工作\01_大藏聯合建築師事務所\05_雲林2105 石壁
竹創生計畫委託規劃設計監造\02_竹構藝術裝置
\04-ACAD繪圖\細部設計圖說\02_小葉軒\A2-05_08剖
面~小葉_1120717.dwg

1
A2-05

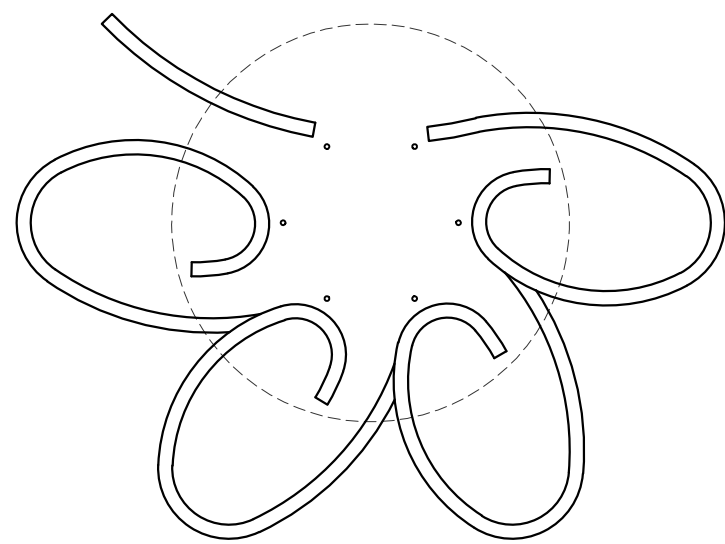


三層剖竹屋面

杉木材牆(屬景觀工程)

▽ GL+0(+1556)

1 正向立面圖 S:1/30(A1)

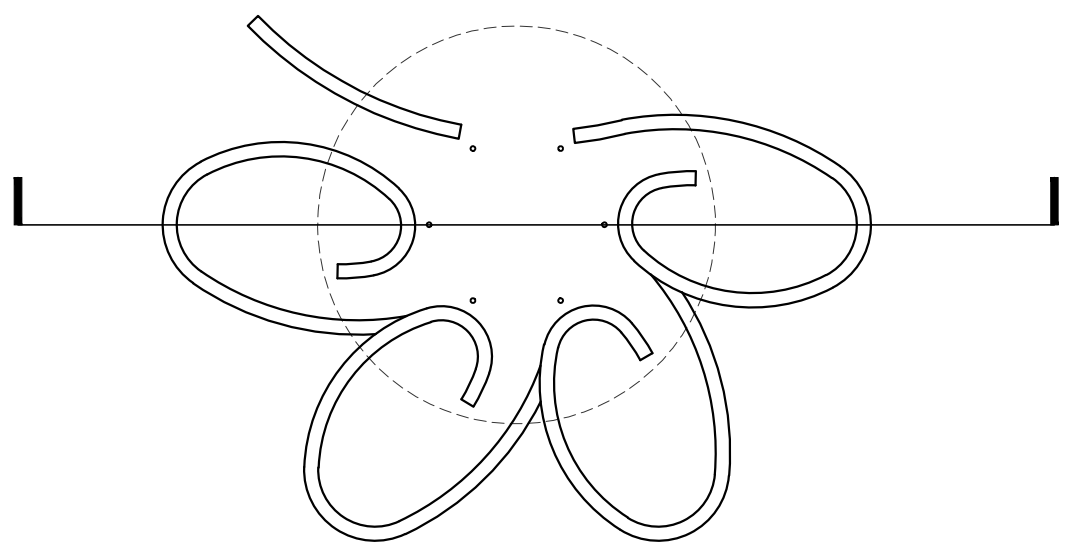

屋頂桁架，鋼管，D=60.5mm,T=2.3mm

屋頂梁，孟宗竹*2支，D=7~9CM

斜撐，孟宗竹*2支，D=7~9CM

上梁，鋼管D=101.6mm，T=3.2mm

下梁，鋼管D=139.8mm，T=3.6mm

剖竹屋面，詳A2-08

柱，鋼管D=139.8mm
T=4.5mm

2.5
1


▽ -5


▽ GL+0(+1556)

▽ -5

▽ GL+0(+1556)

2 剖面圖 S:1/30(A1)

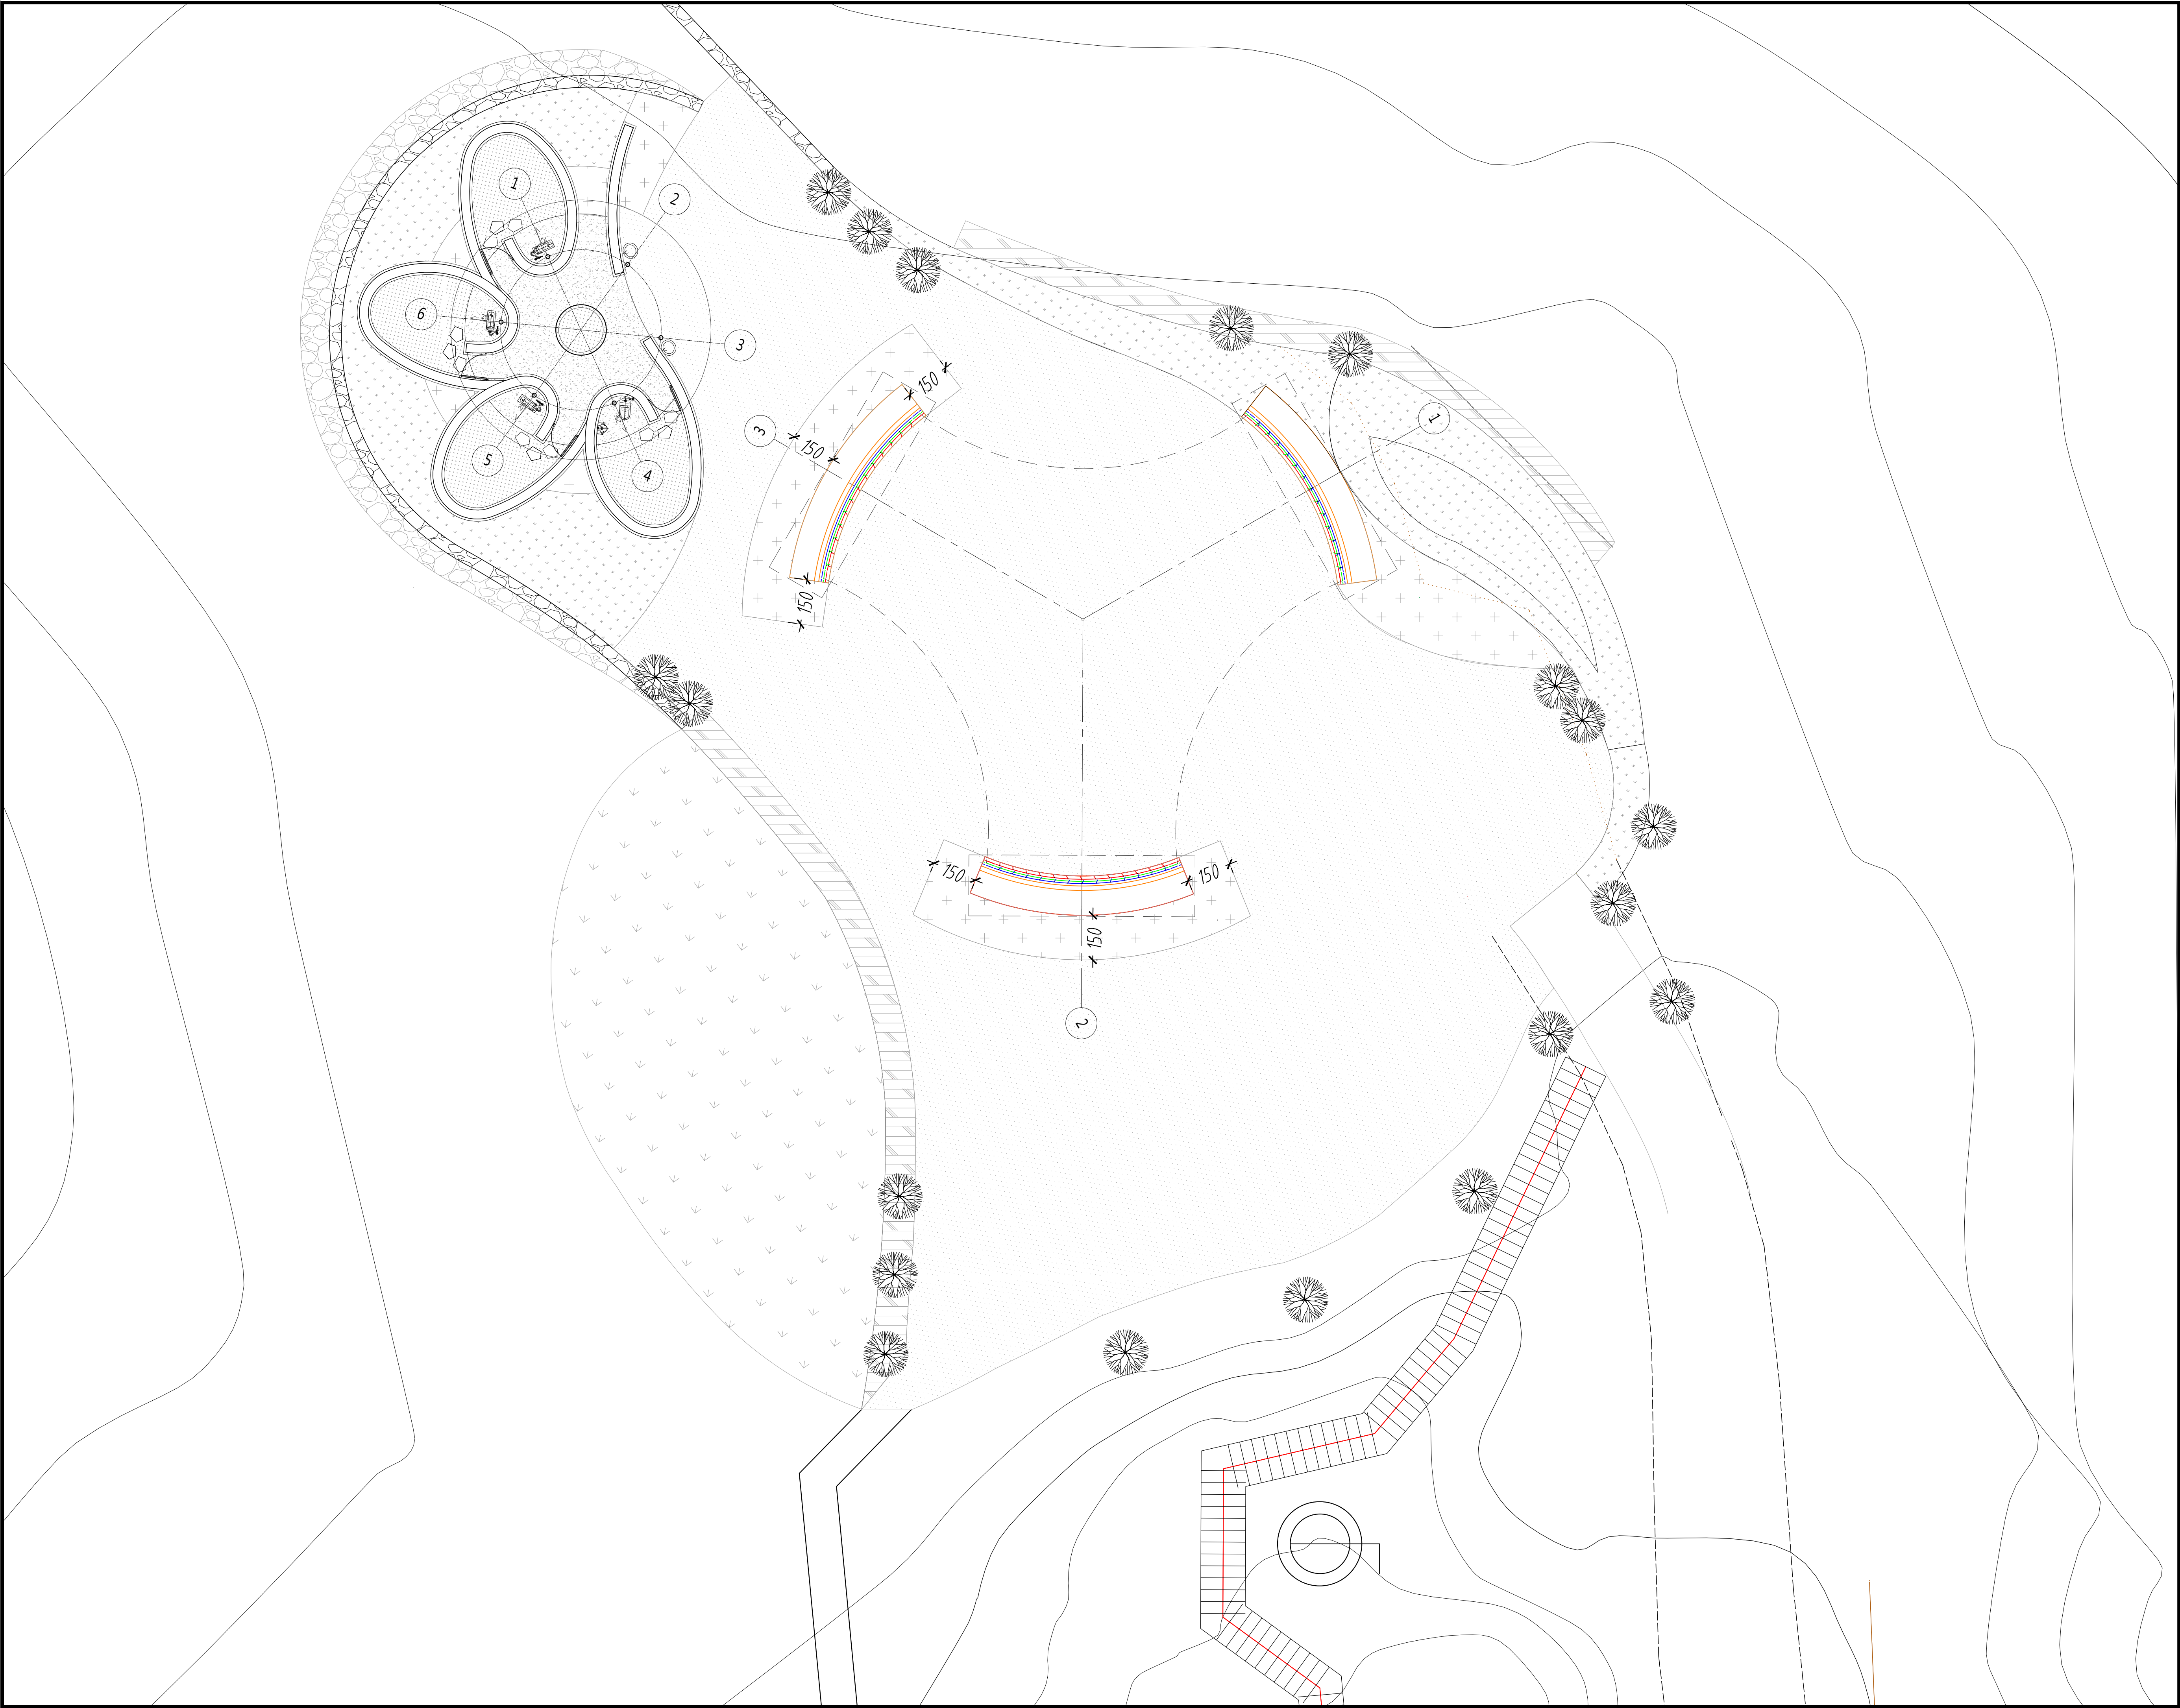

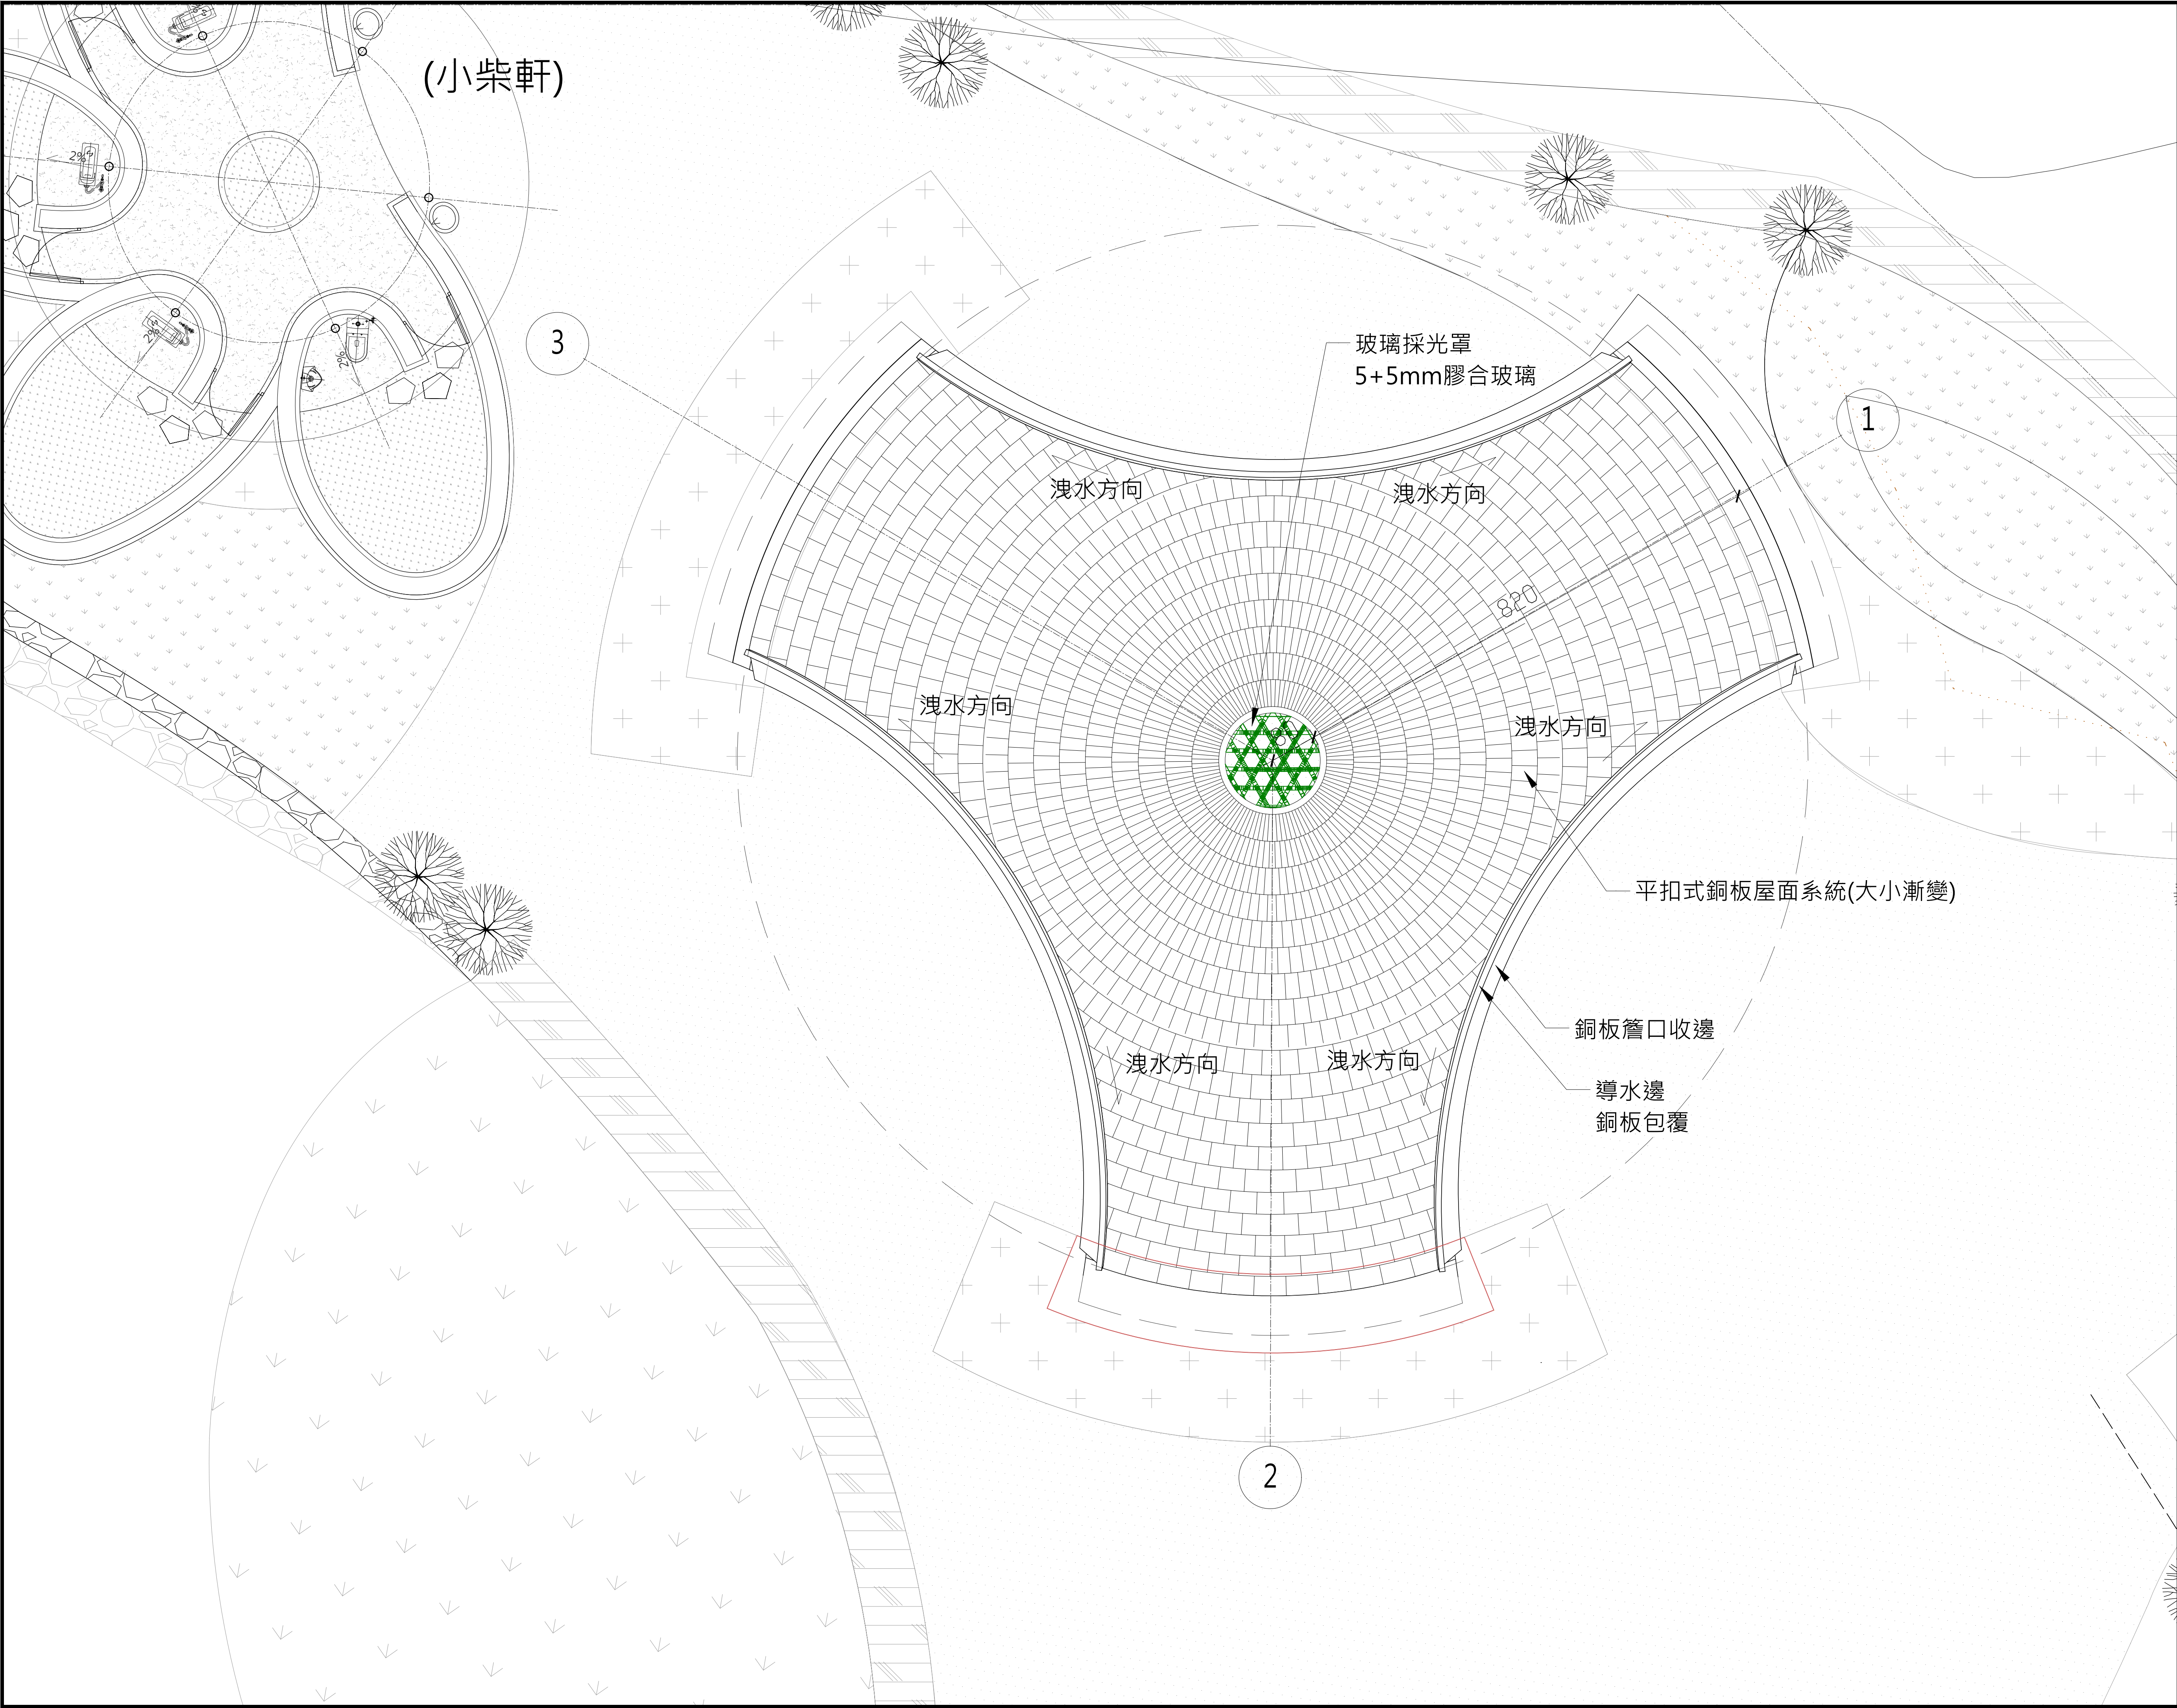

工程名稱 Project

石壁竹創森計畫委託林間竹構藝術裝置

細部設計

工程編號 Job No. L2115

圖說修正與備註

Revision & Remark

次別 No.

日期 Date

2022/06/08

本圖說應配合其他施工規範說明及合約條件共為工程合約之一部份，有未一致之處，營造廠應遵從較嚴格規定或依建築師會同業主指定辦理；如有未盡事宜或未了解圖說之情形，營造廠應先徵詢建築師意見後再行施作。施工時應注意所持用圖說應為最新修正之資料而據以施工，施工前所有尺寸應做現場查核對準備。

協同顧問

Consultant

結構設計 /

機電設計 /

簽章

Stamp

圖名

Drawing Title

屋頂平面圖

比例

Scale

A1-

1/50

單位

Units

CM

簽名

SIGNATURE

日期

DATE

繪圖

DRAWN

核准

APPROVED

專案經理

PROJ.MANAGER

建築師

ARCHITECT

圖號

Drawing No.

張號

Sheet No.

A1-04

8

43

檔案名稱

Filename

E:\01_工作\01_大藏聯合建築師事務所\05_雲林2105 石壁竹創生計畫委託規劃設計監造\02_竹構藝術裝置\04-ACAD\施工圖\細部設計圖說\01-大穹頂\A1-03_04 穹頂RF_1120717.dwg

工程名稱

Project

石壁竹創森計畫委託林間竹構藝術設置

細部設計

工程編號

Job No.

L2115

圖說修正與備註

Revision & Remark

次別

No.

日期

Date

2022/06/08

本圖說應配合其他施工規範說明及合約條件共為工程合約之一部份，有未一致之處，營造廠應遵從較嚴格規定或依建築師會同業主指定辦理；如有未盡事宜或未了解圖說之情形，營造廠應先徵詢建築師意見後再行施作。施工時應注意所持有圖說應為最新修正之資料而據以施工，施工前所有尺寸應做現場查核校對準備。

協同顧問

Consultant

結構設計 /

機電設計 /

簽章

Stamp

圖名

Drawing Title

剖面圖

比例

Scale

A1-

1/40

單位

Units

CM

簽名

SIGNATURE

日期

DATE

繪圖

DRAWN

核准

APPROVED

專案經理

PROJ.MANAGER

建築師

ARCHITECT

圖號

Drawing No.




張號


Sheet No.

檔案名稱


Filename

E:\01_工作\01_大藏聯合建築師事務所\05_雲林2105 石壁竹創生計畫委託規劃設計監造\02_竹構藝術裝置\04-ACAD\施工圖\細部設計圖說\01_大穹頂\A1-13_14 穹頂立剖細部圖_1120717.dwg

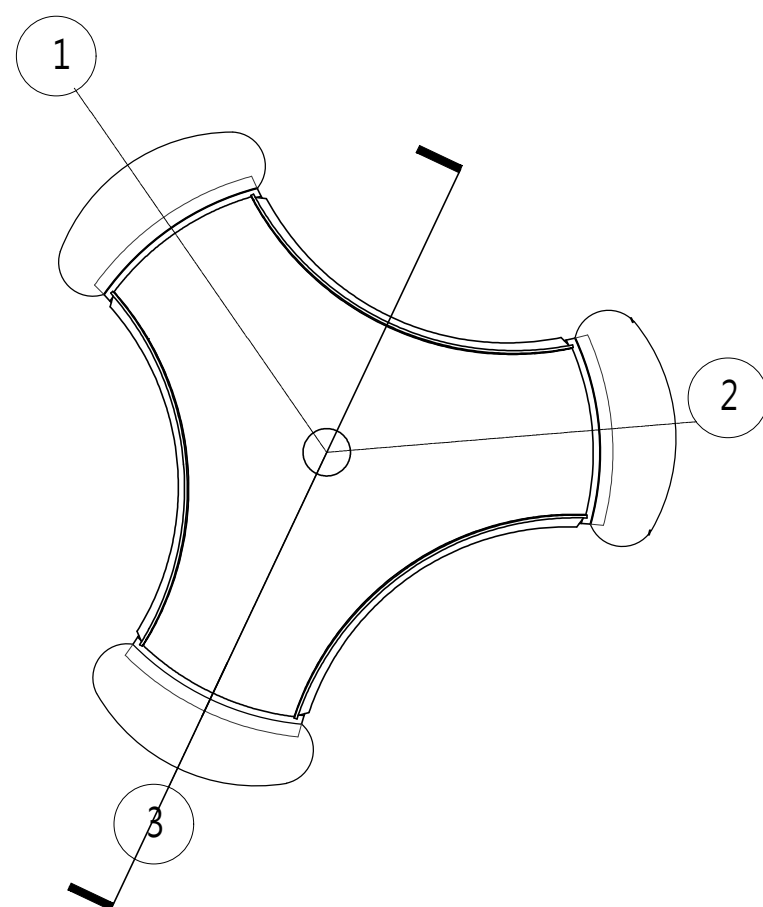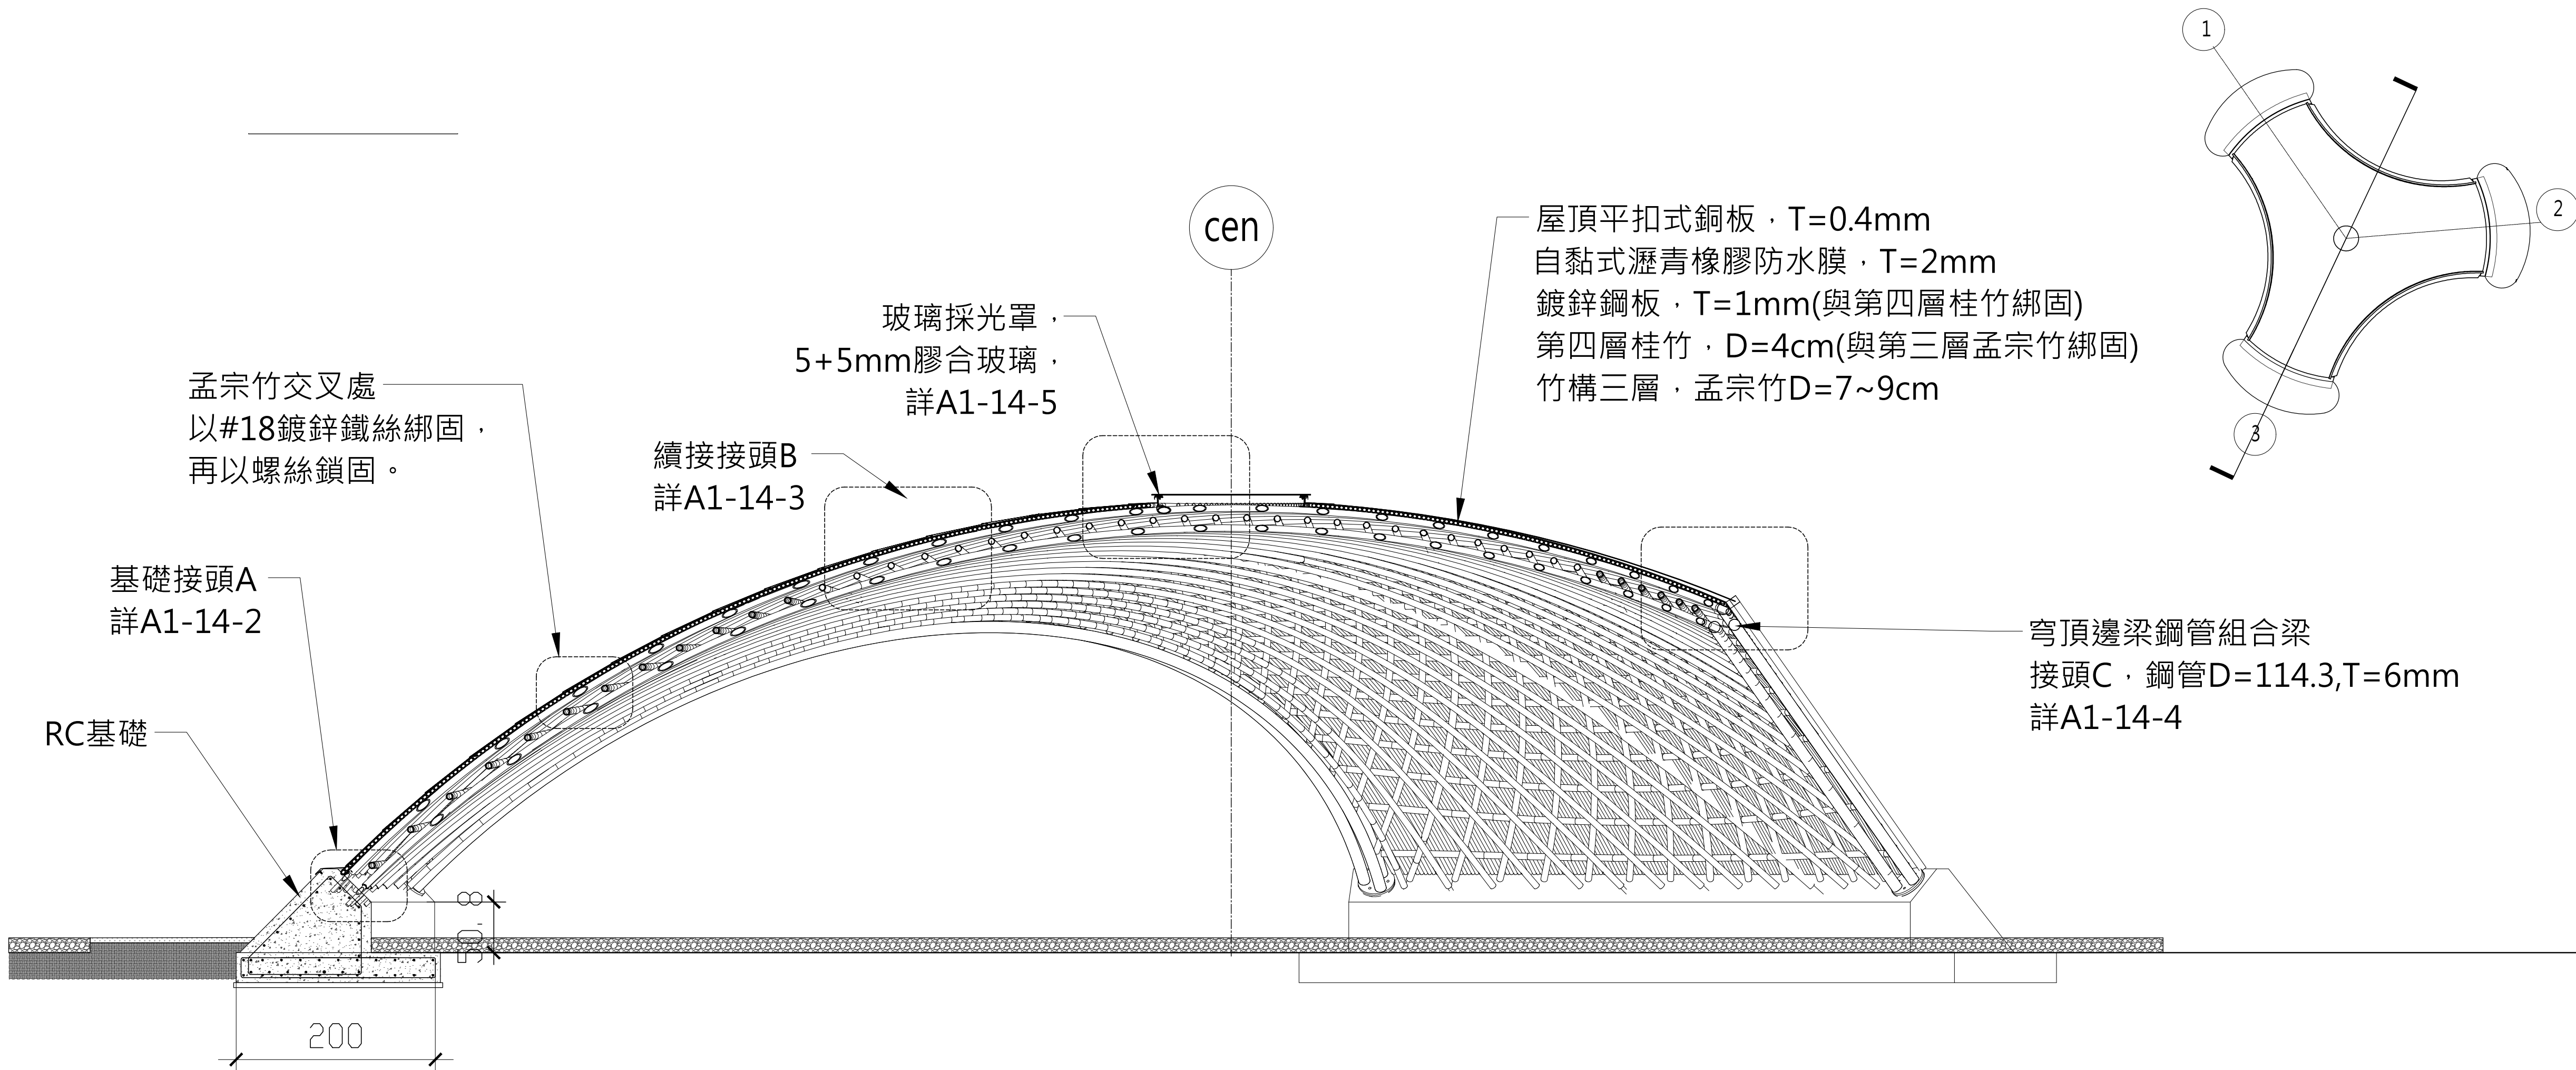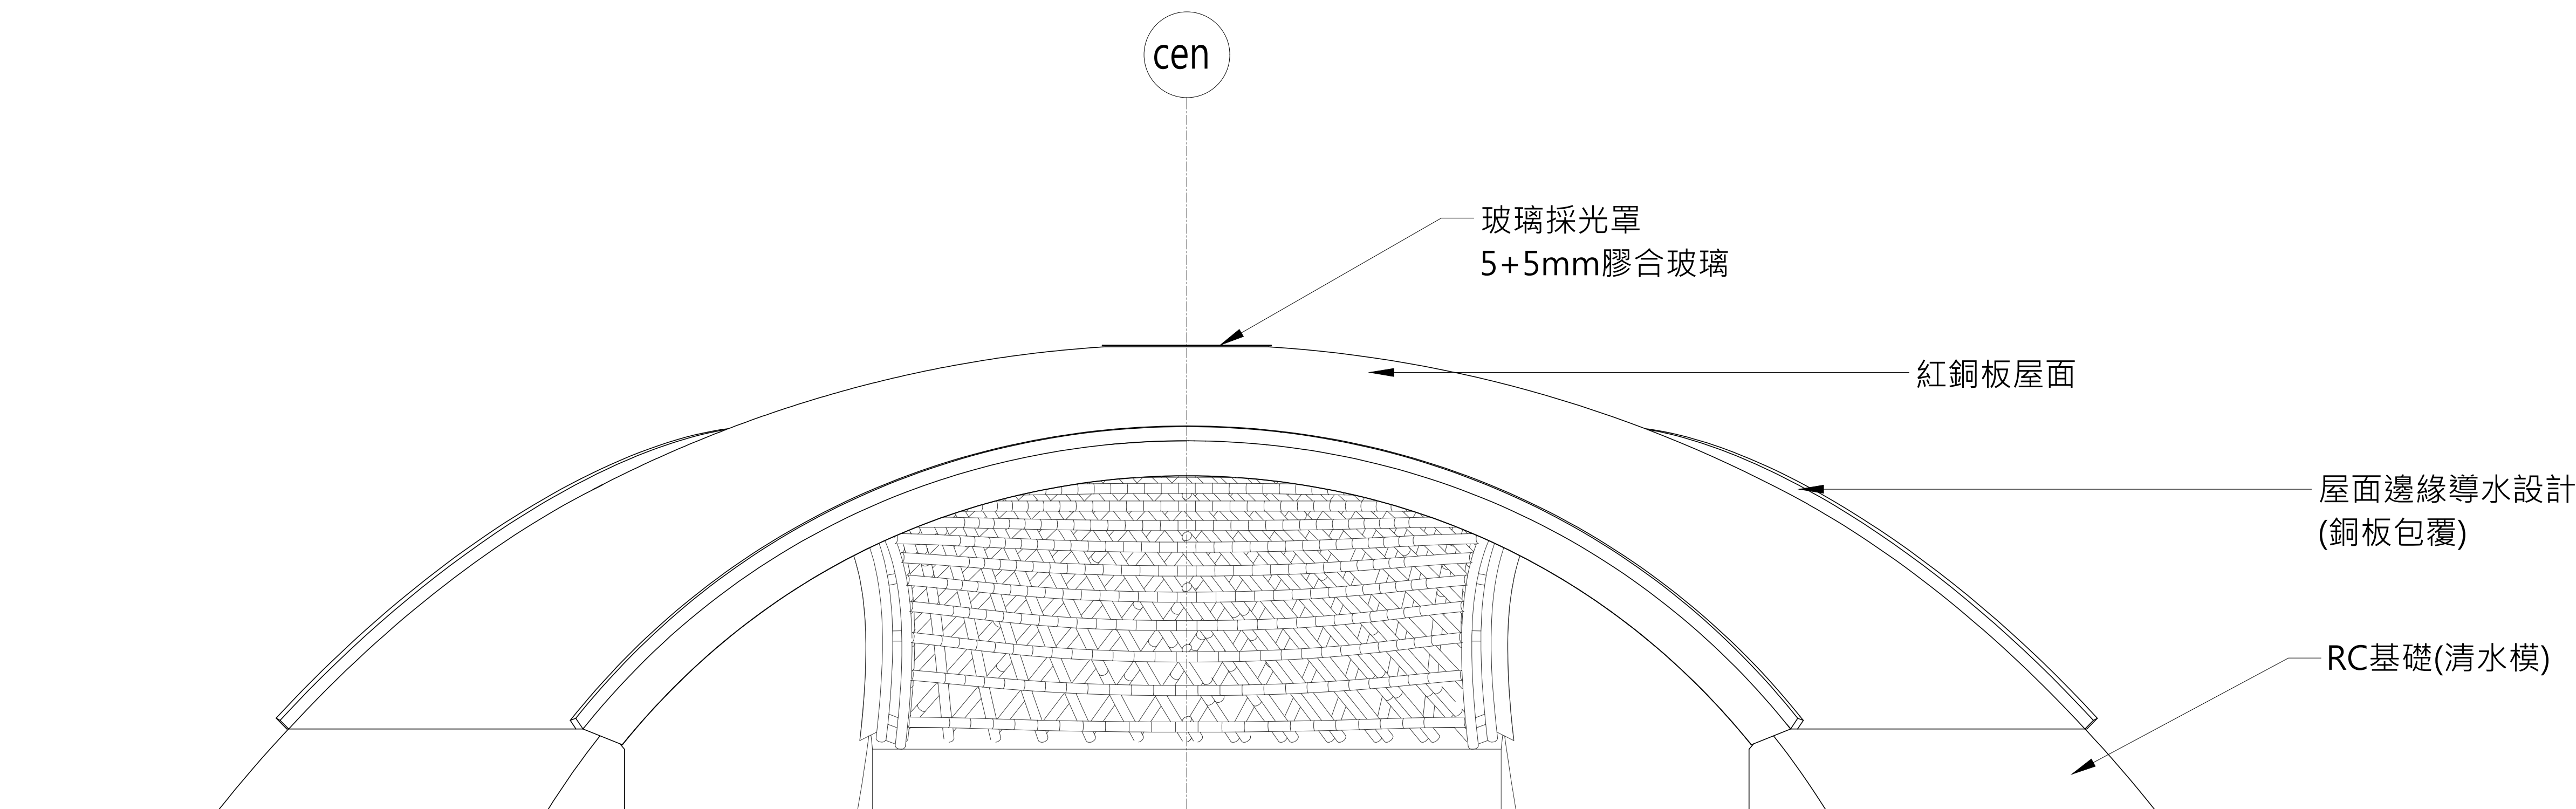


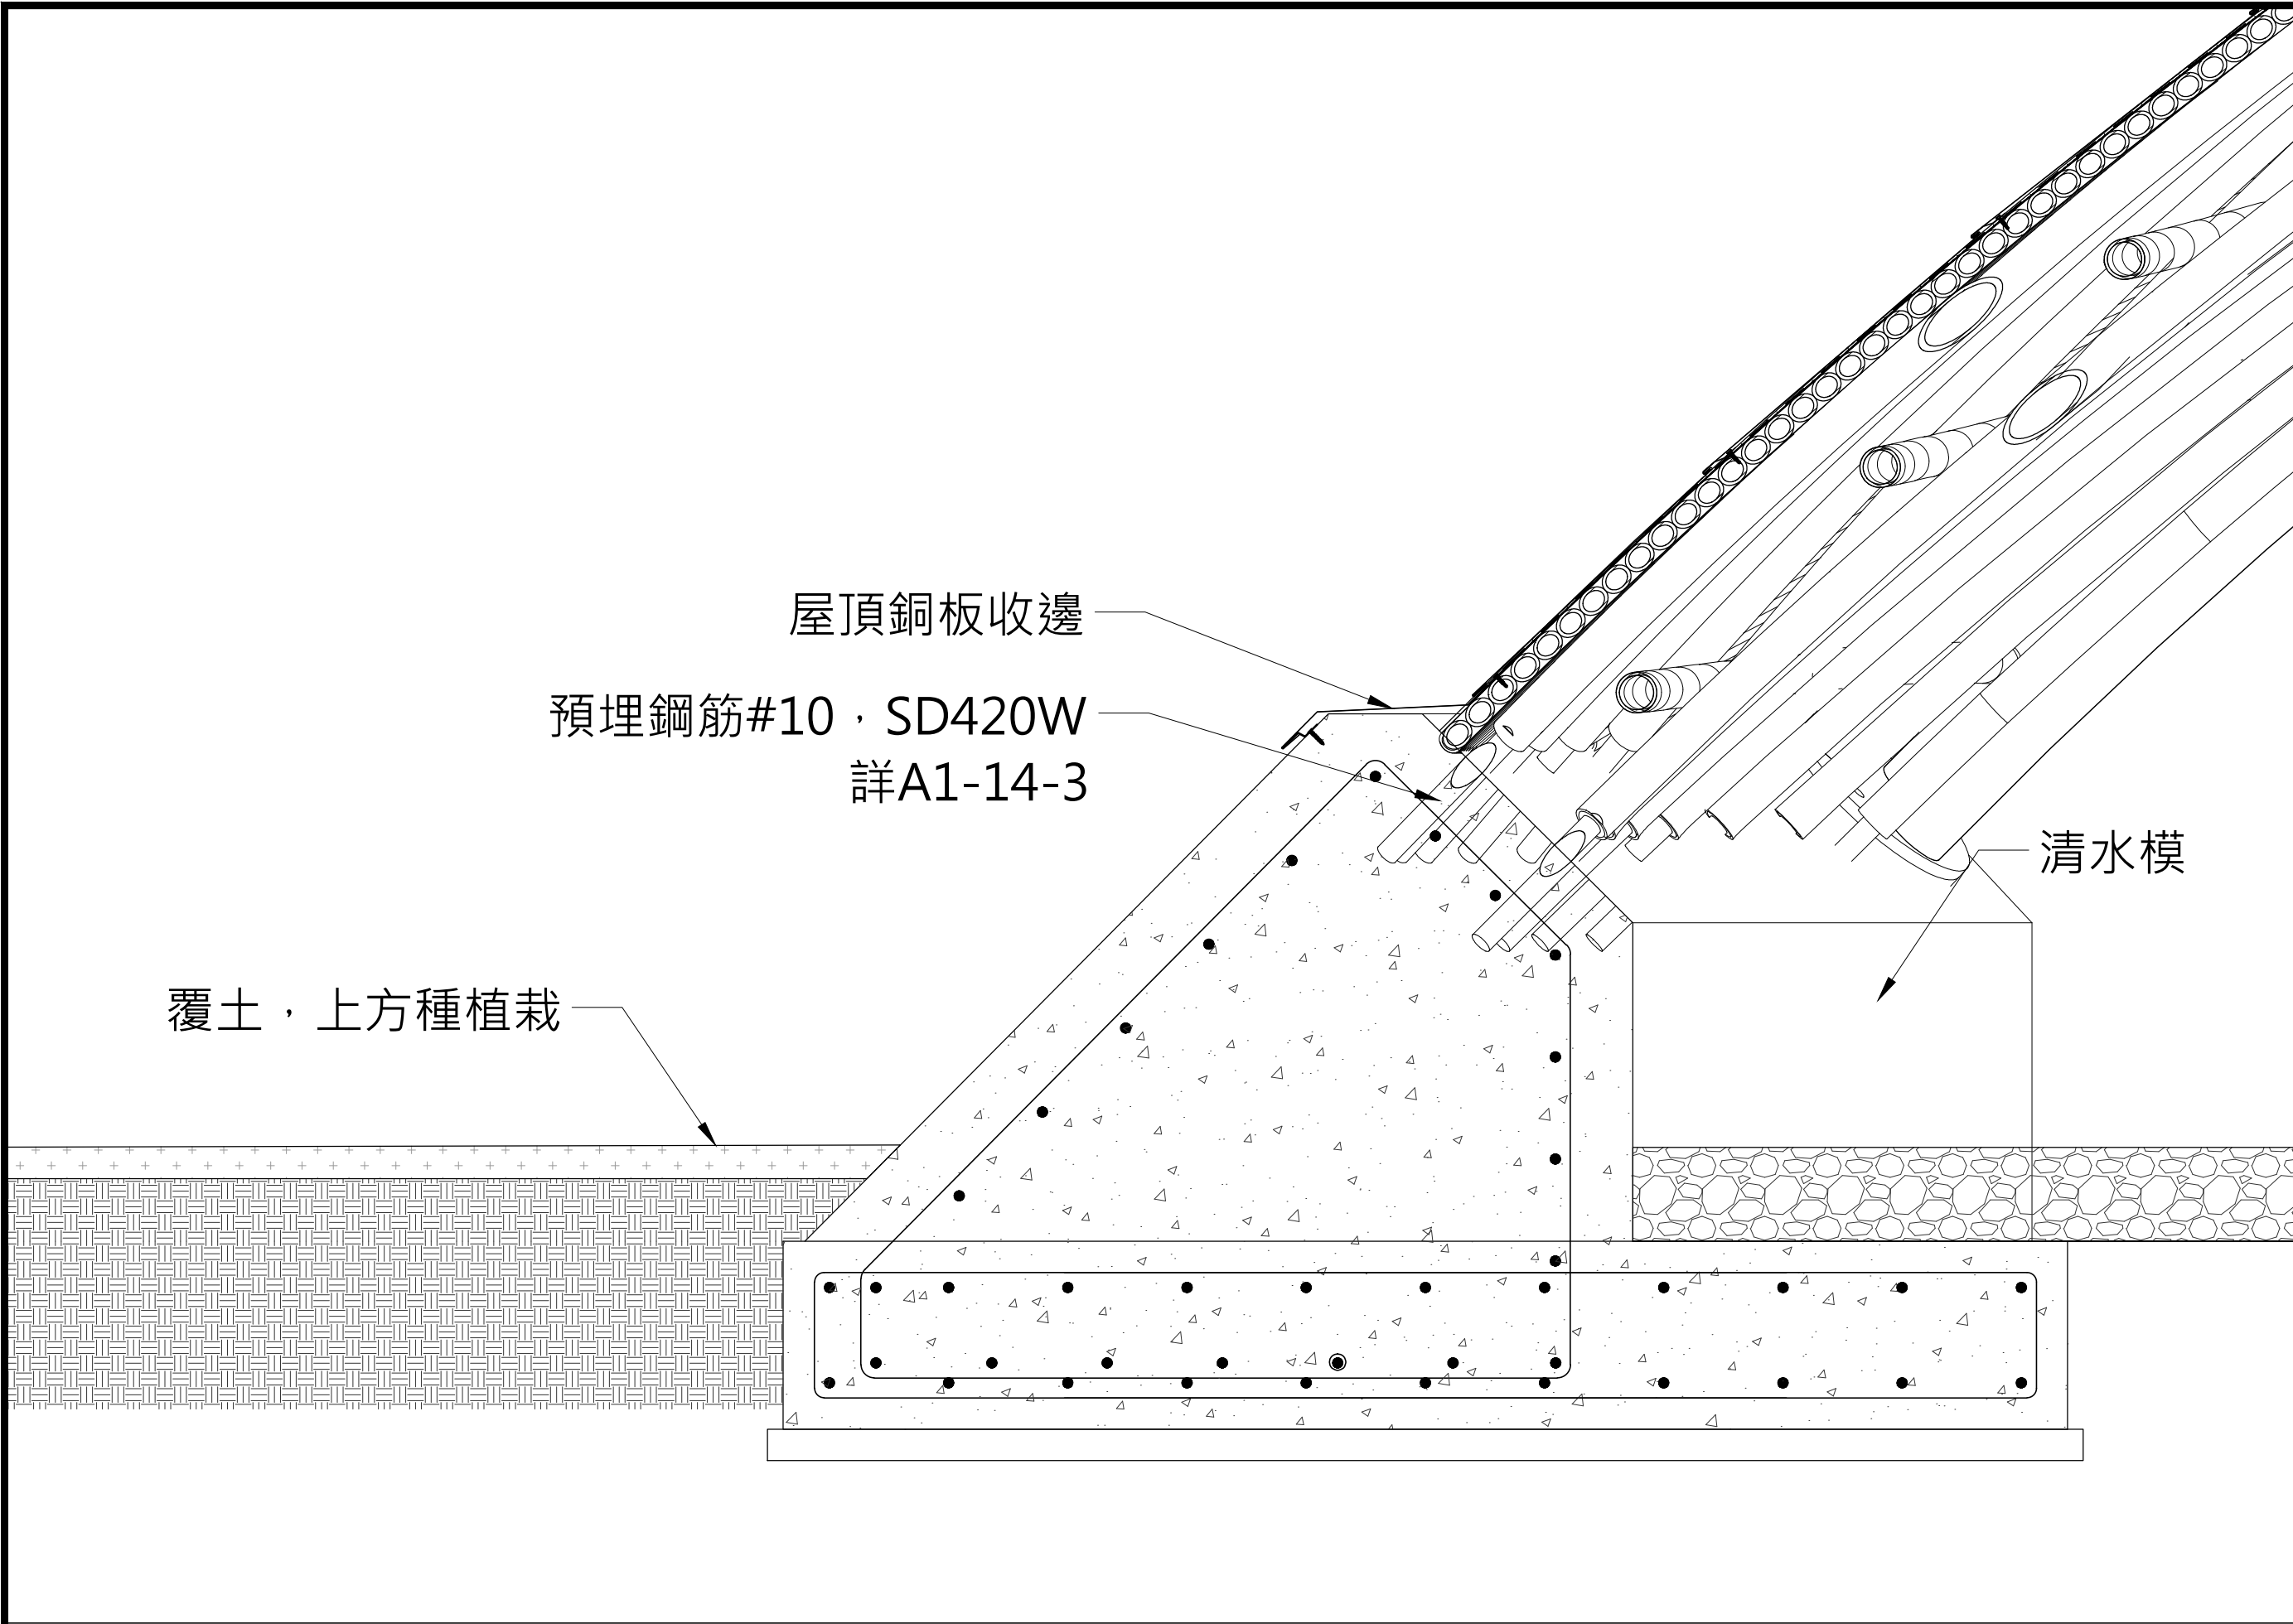


1 基礎細部 S:1/10(A1)

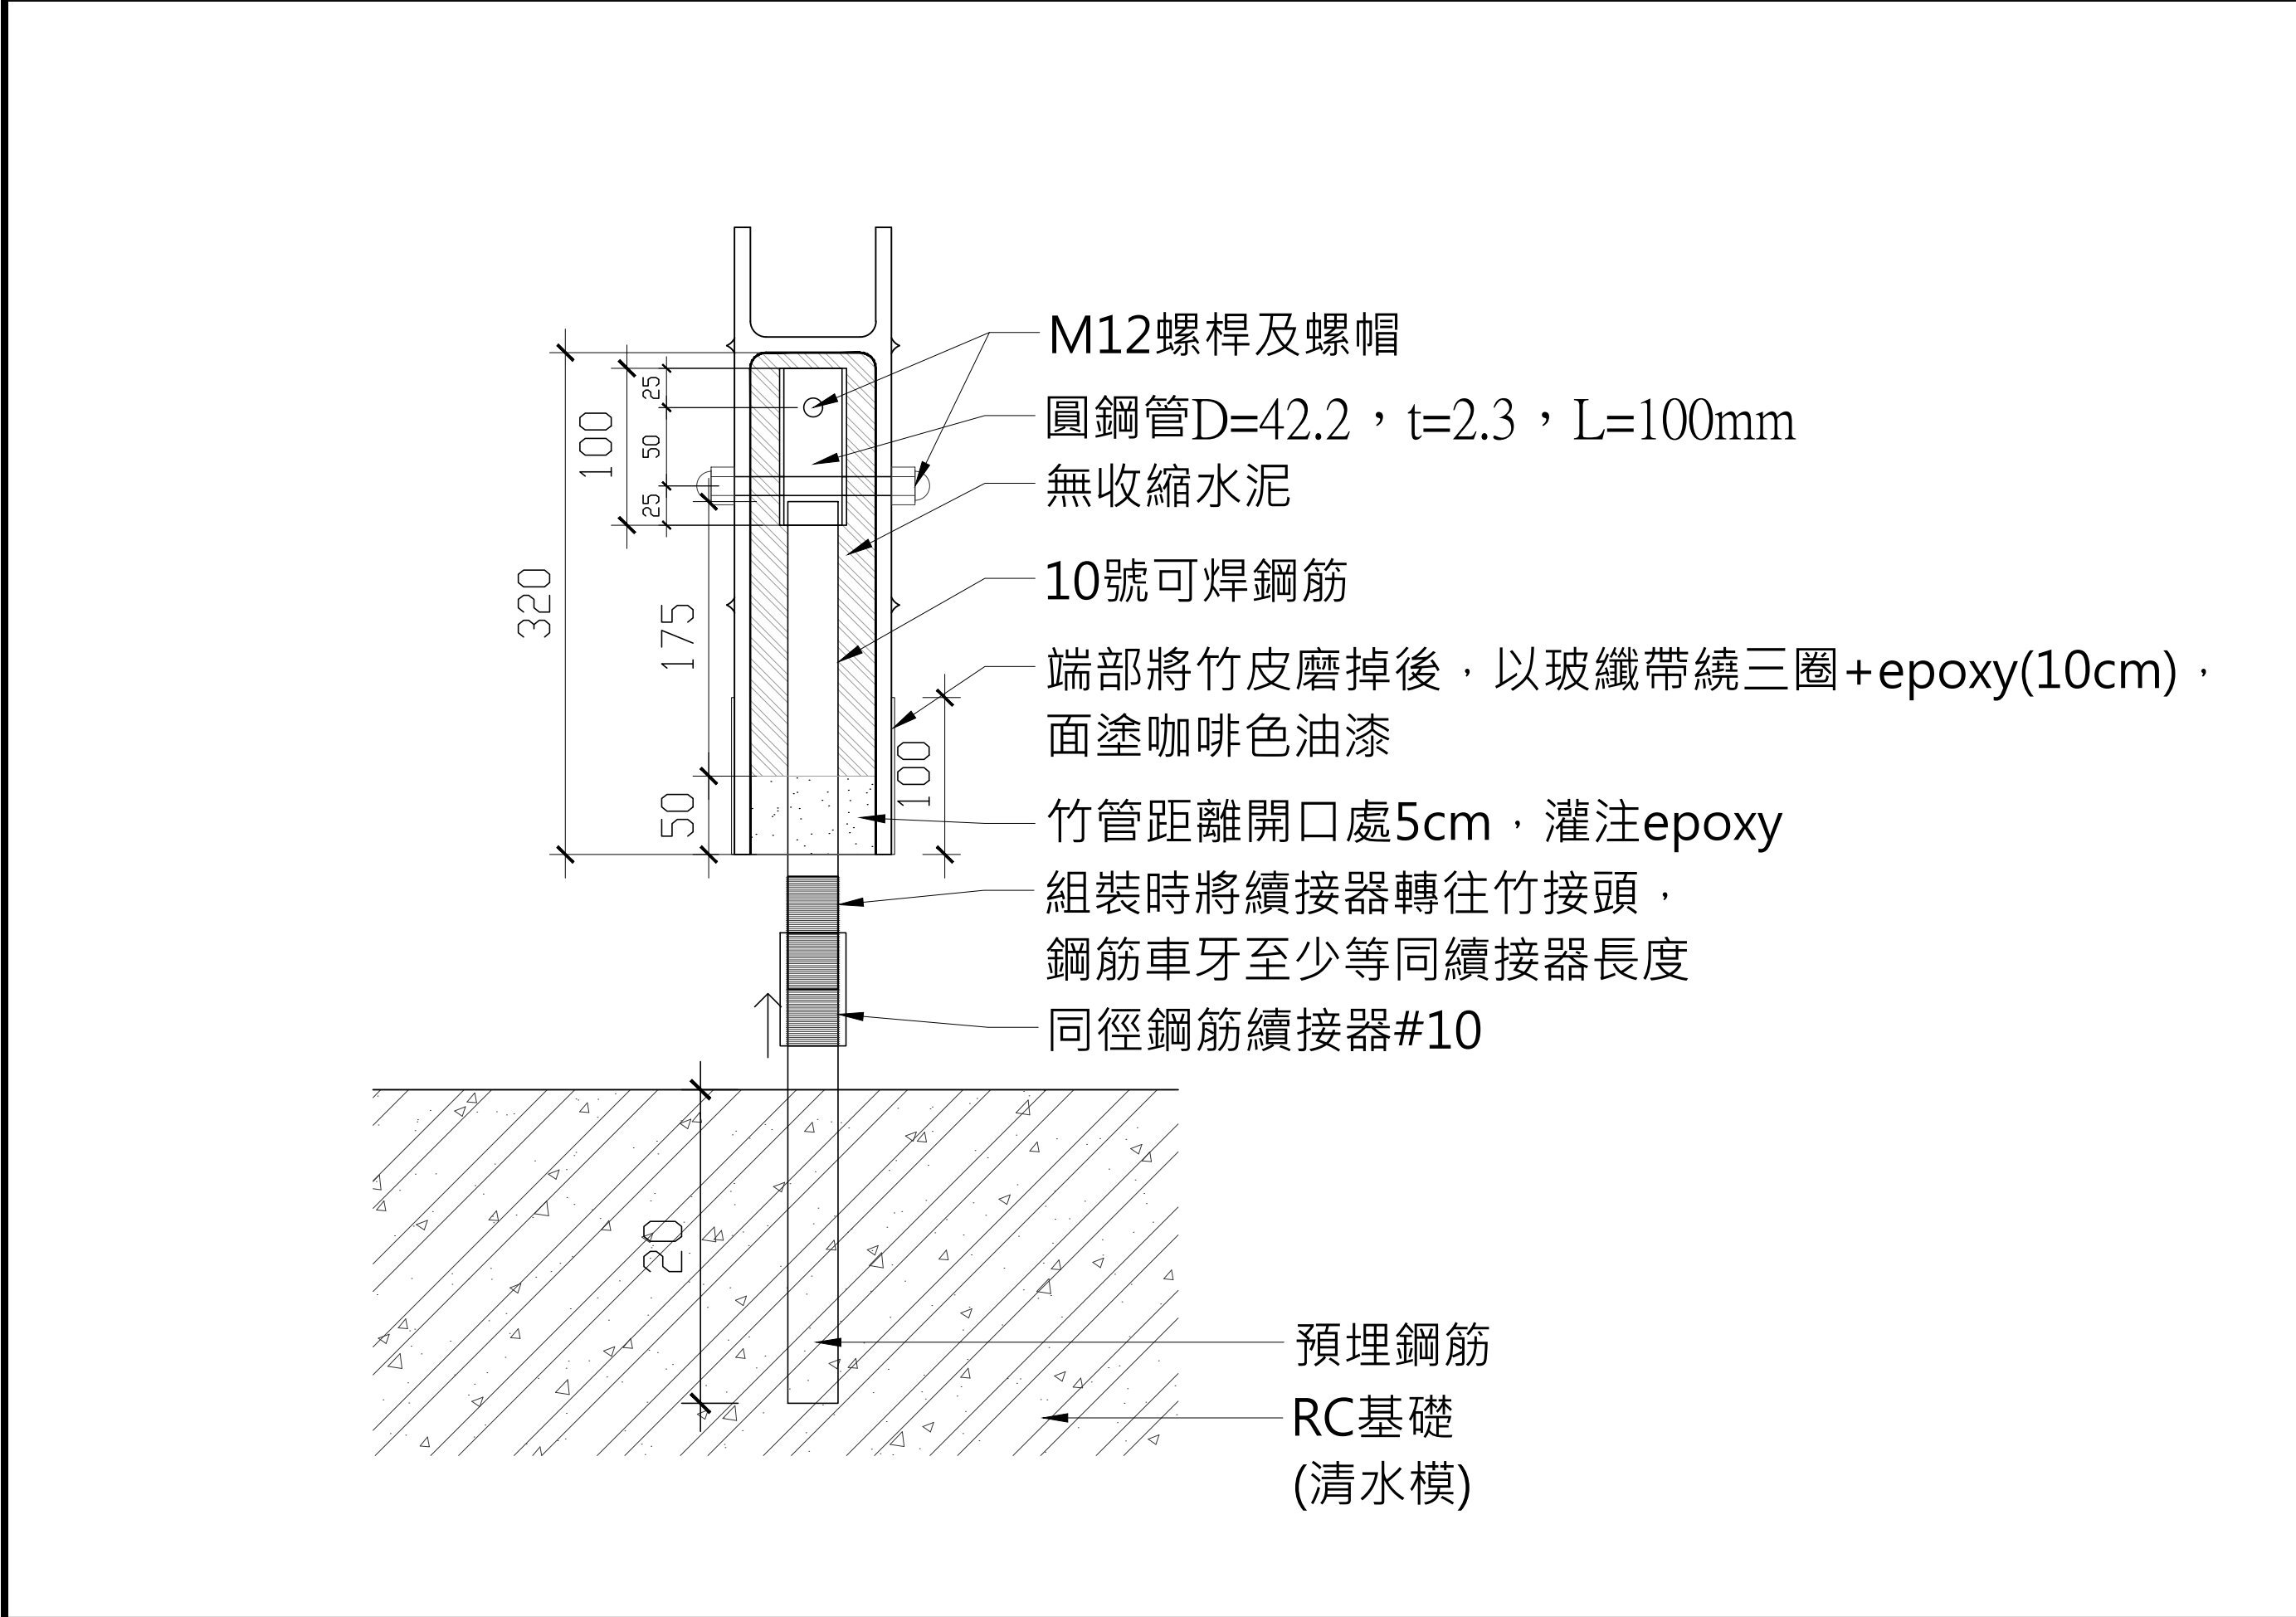


2 接頭A細部 S:1/4(A1) 單位:mm

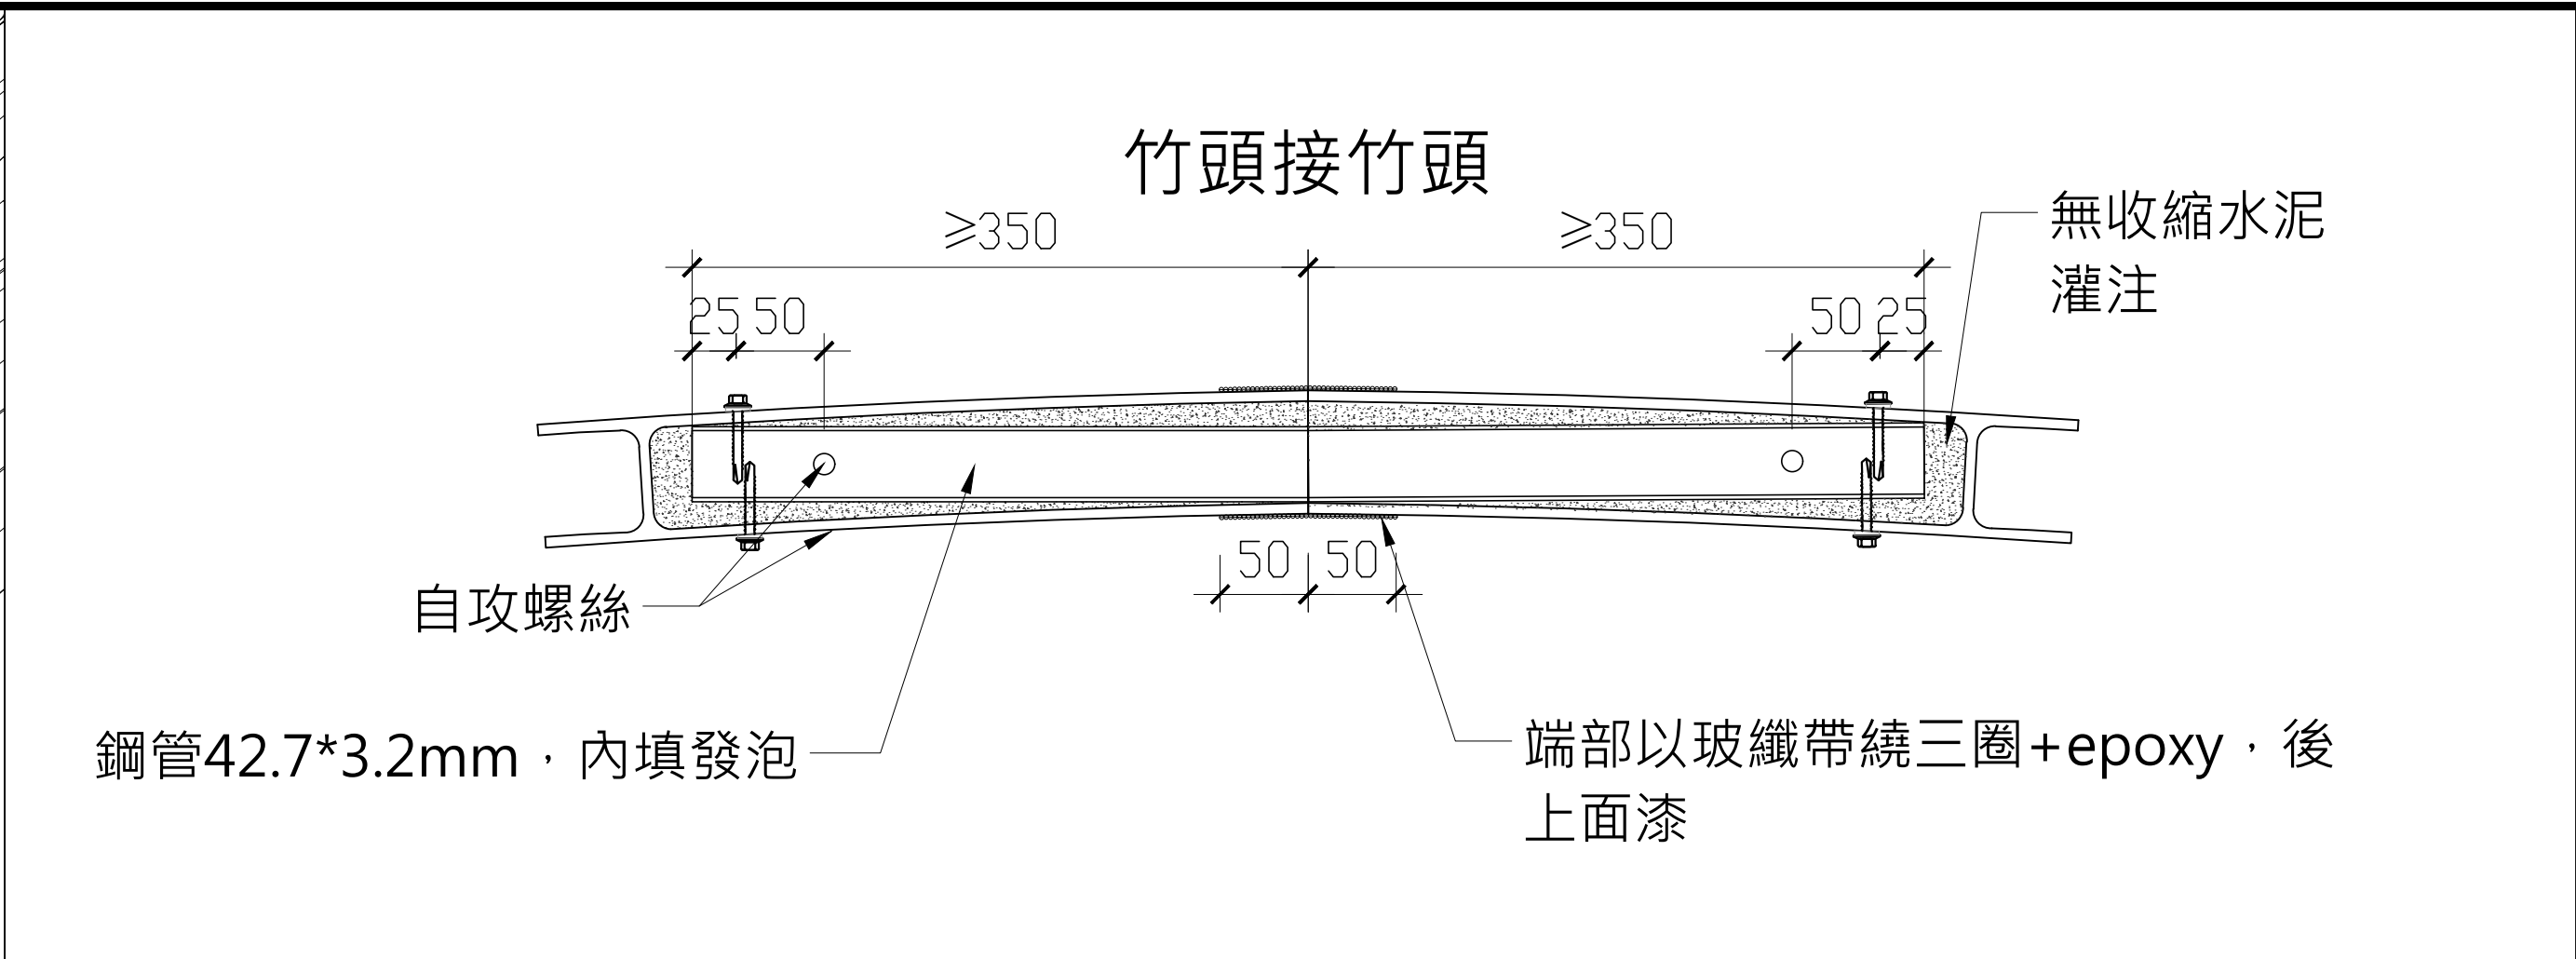

3 接頭B細部 S:1/4(A1) 單位:mm

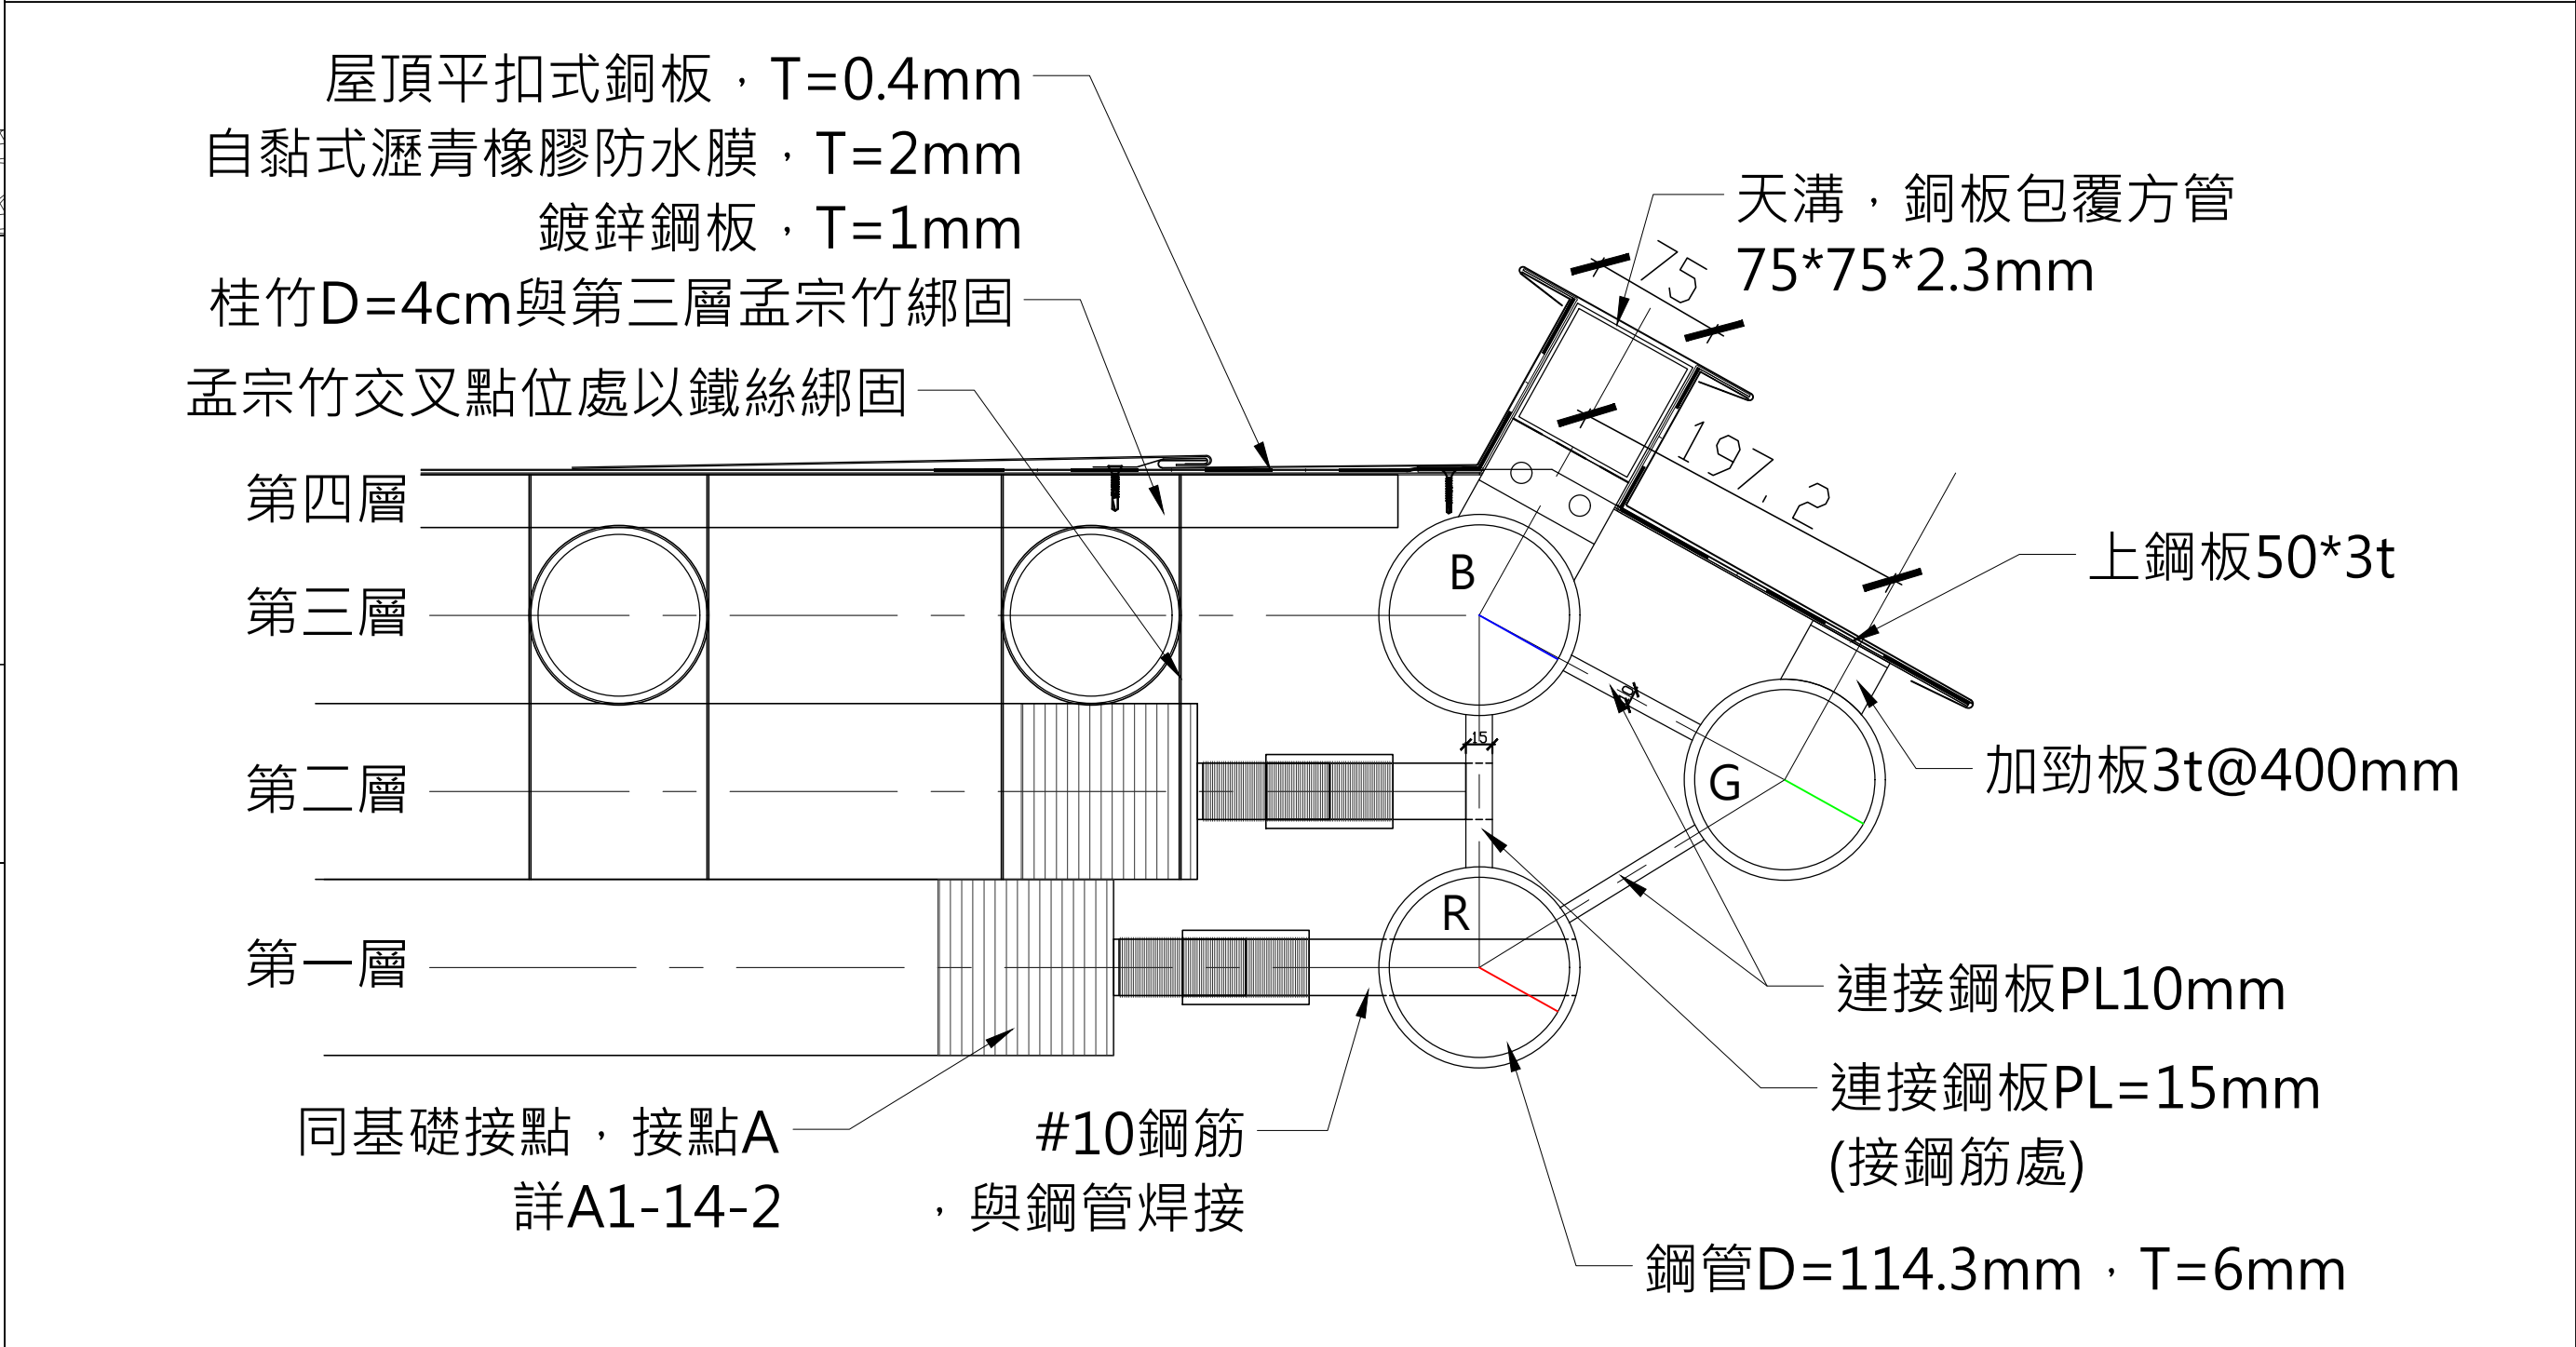

4 接頭C細部 S:1/4(A1) 單位:mm

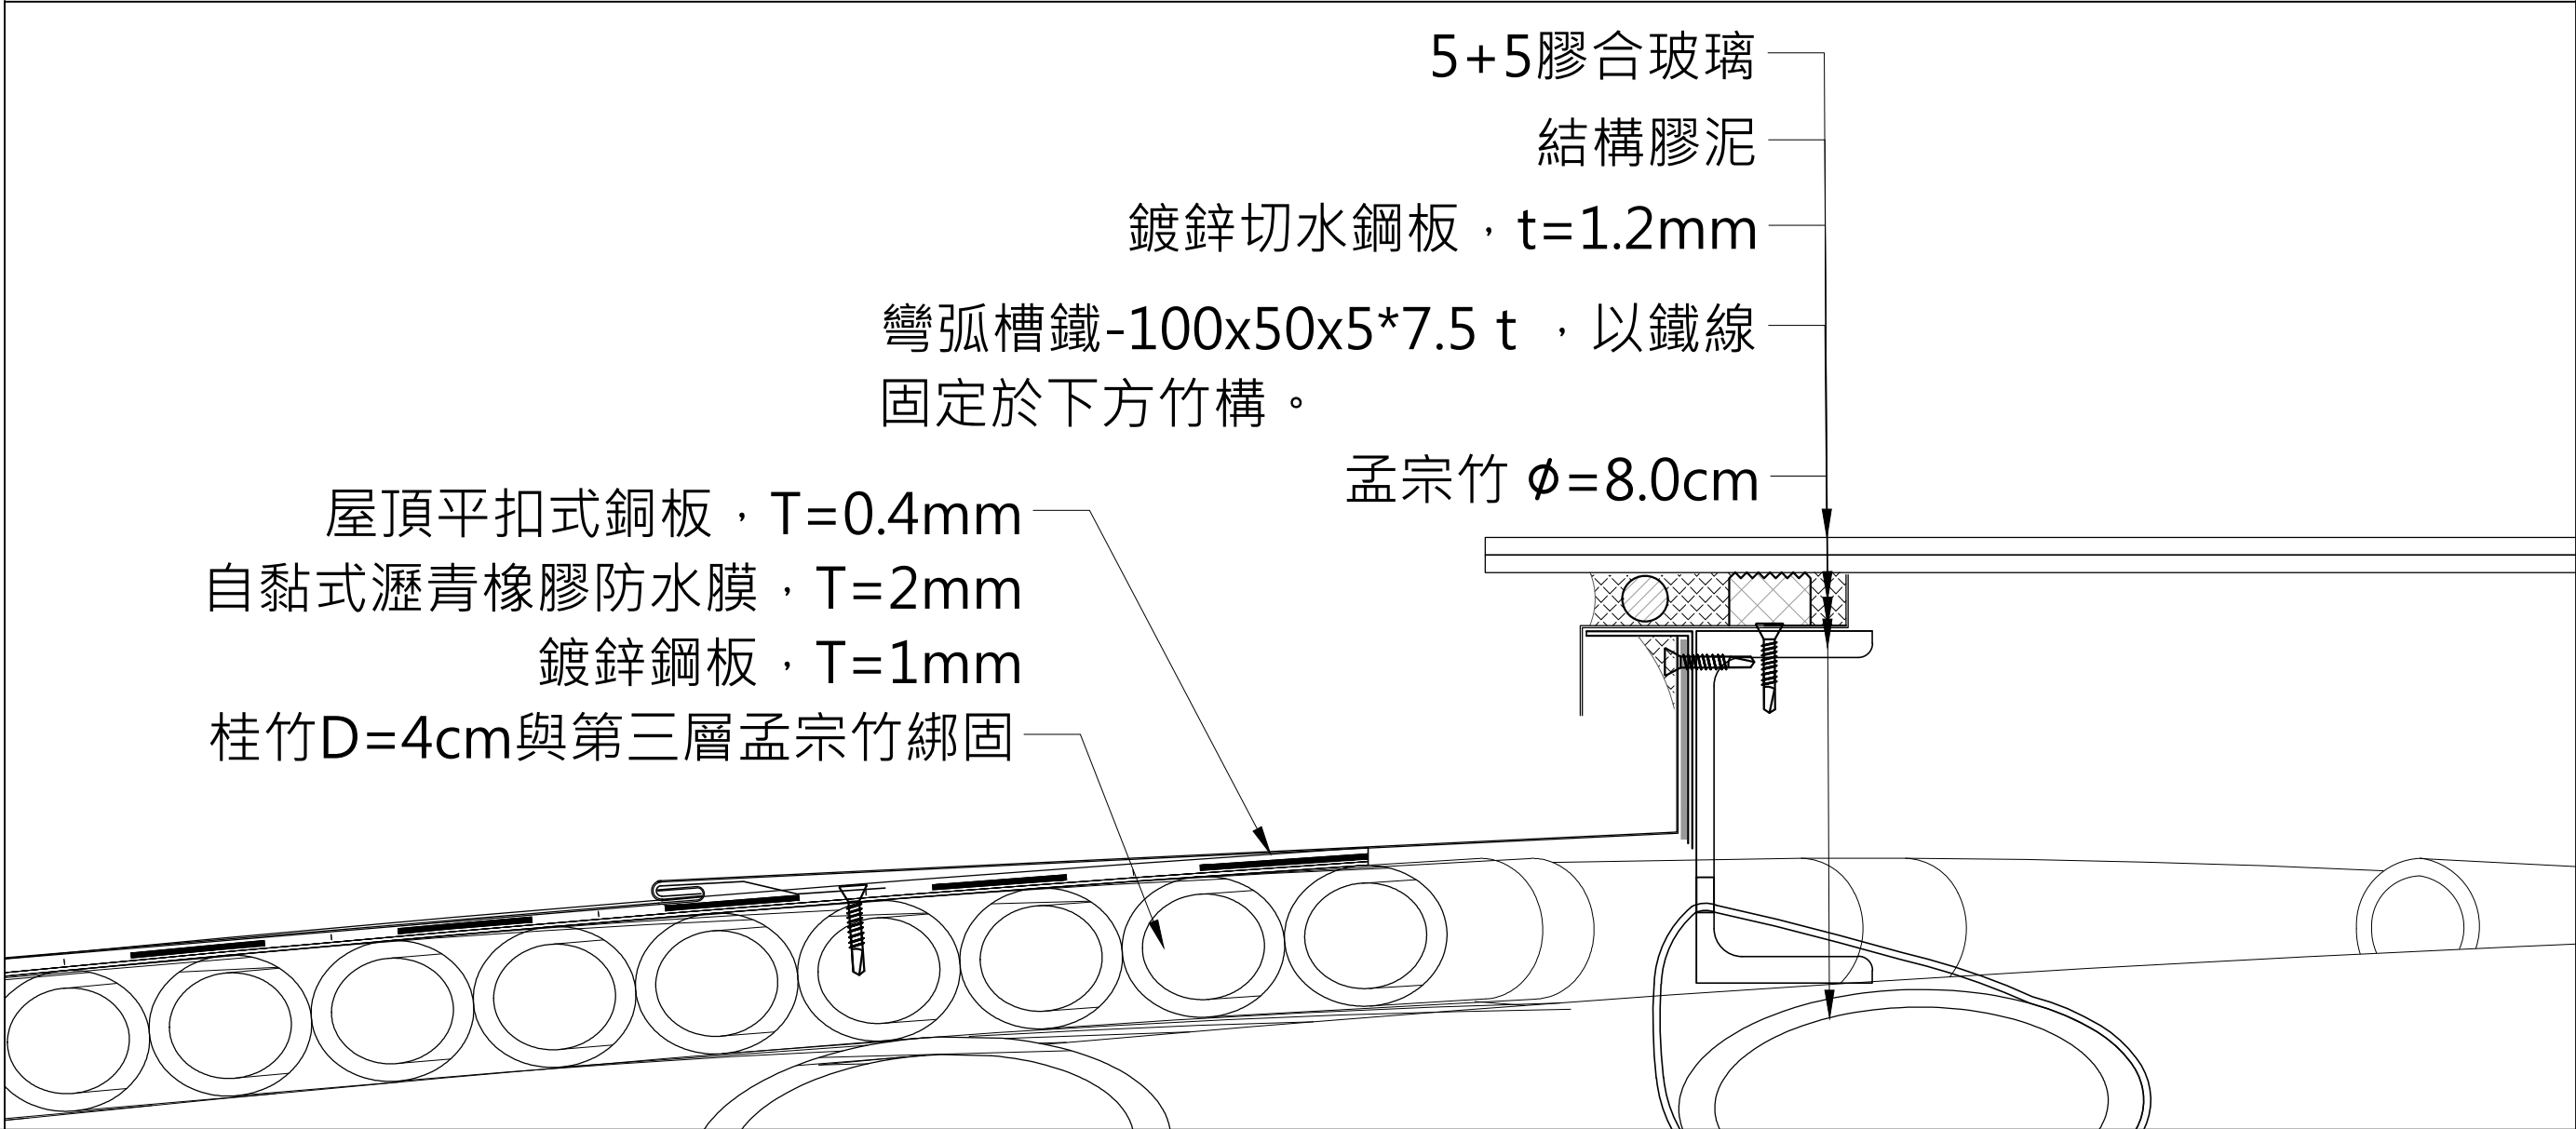

5 接頭D細部 S:1/4(A1)

常民居構築工程有限公司
Livin Bamboo Construction CO., LTD

工程名稱
Project
石壁竹創森計畫委託林間竹構藝術設置
細部設計

工程編號
Job No.
L2115

圖說修正與備註
Revision & Remark
次別
No.
日期
Date
2022/06/08

*鋼管皆需做除鏽處理，
塗裝色另定

本圖說應配合其他施工規範說明及合約條件共為
工程合約之一部份，有未一致之處，營造廠應遵
從較嚴格規定或依建築師會同業主指定辦理；如
有未盡事宜或未了解圖說之情形，營造廠應先徵
詢建築師意見後再行施作。施工時應注意所持用
圖說應為最新修正之資料而據以施工，施工前所
有尺寸應做現場查核對準備。

協同顧問
Consultant

結構設計 /
機電設計 /

簽章
Stamp

圖名
Drawing Title
接頭細部

比例
Scale
A1- 1/4
A3- 單位
Units
cm

簽名
SIGNATURE
日期
DATE

繪圖
DRAWN

核准
APPROVED

專案經理
PROJECT MANAGER

建築師
ARCHITECT

圖號
Drawing No.
張號
Sheet No.
A1-14 18
43

檔案名稱
Filename
E:\01_工作\01_大藏聯合建築師事務所\05_雲林2105 石壁
竹創生計畫委託規劃設計監造\02_竹構藝術裝置
\04-ACAD\施工圖\細部設計圖說\01_大寫景A1-13_14 號
竹立前細部圖_1120717.dwg

工程名稱 *Project*

石壁竹創森計畫委託林間竹構藝術裝置

工程編號 *Job No.* L2115

圖說修正與備註 *Revision & Remark*
次別 *No.* 日期 *Date* 2022/06/08

本圖說應配合其他施工規範說明及合約條件共為工程合約之一部份，有未一致之處，營造廠應遵從較嚴格規定或依建築師會同業主指定辦理；如有未盡事宜或未了解圖說之情形，營造廠應先徵詢建築師意見後再行施作，施工時應注意所持用圖說應為最新修正之資料而據以施工，施工前所有尺寸應做現場查核對準備。

協同顧問 *Consultant*

結構設計 /
機電設計/

簽章 *Stamp*

圖名 *Drawing Title*

微風小築
立面圖

比例 *Scale:* A1- 1:20
A3- 1:40 單位 *Units:* CM

簽名 *SIGNATURE* 日期 *DATE*

繪圖 *DRAWN*

核准 *APPROVED*


專案經理 *PROJ.MANAGER*

建築師 *ARCHITECT*


圖號 *Drawing No.* 張號 *Sheet No.*

A4-4

檔案名稱 *Filename*
D:\44-石壁竹\03-cad\c3細部設計.dwg

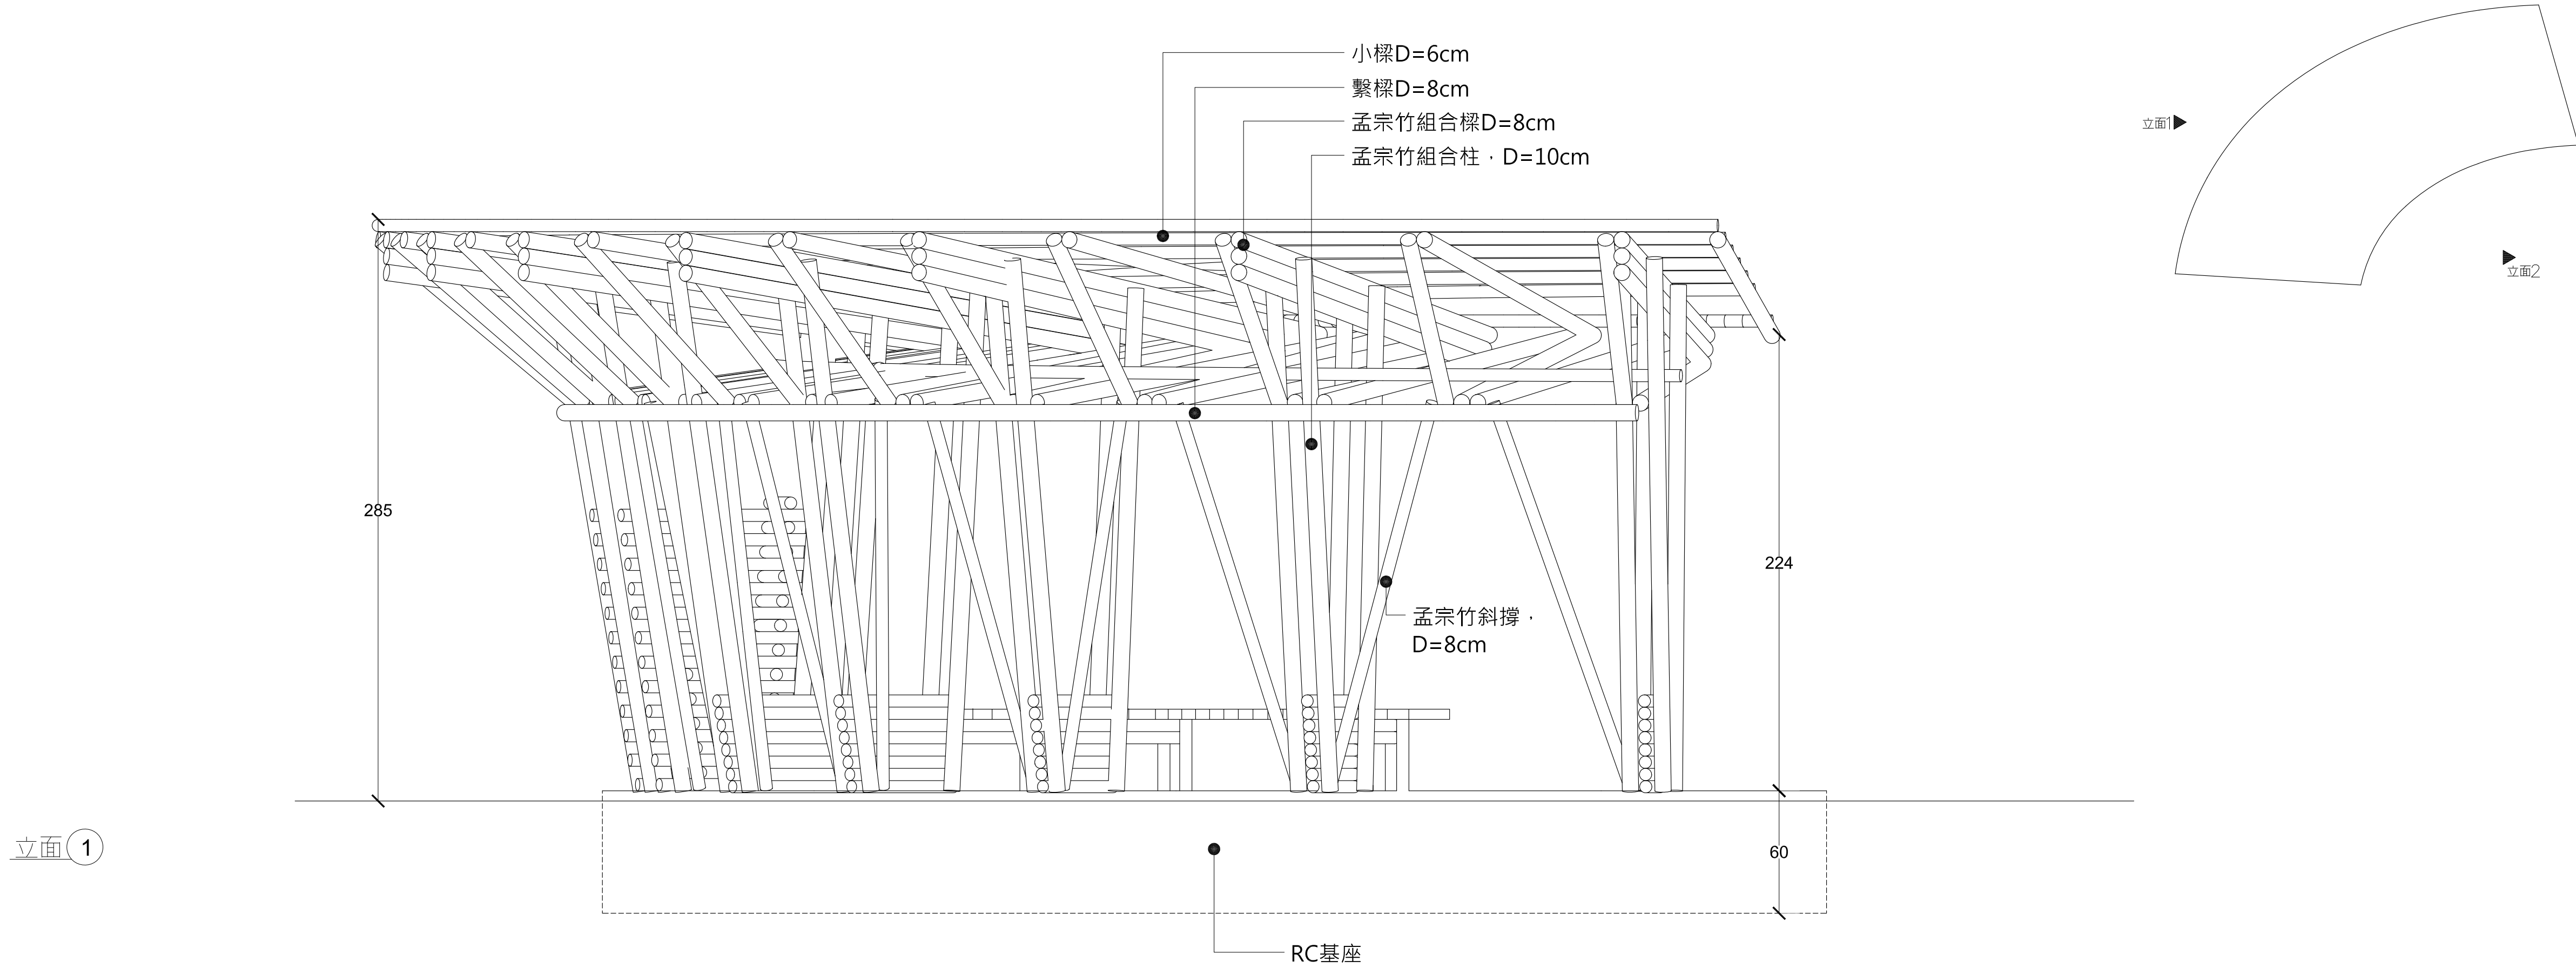

立面 ①

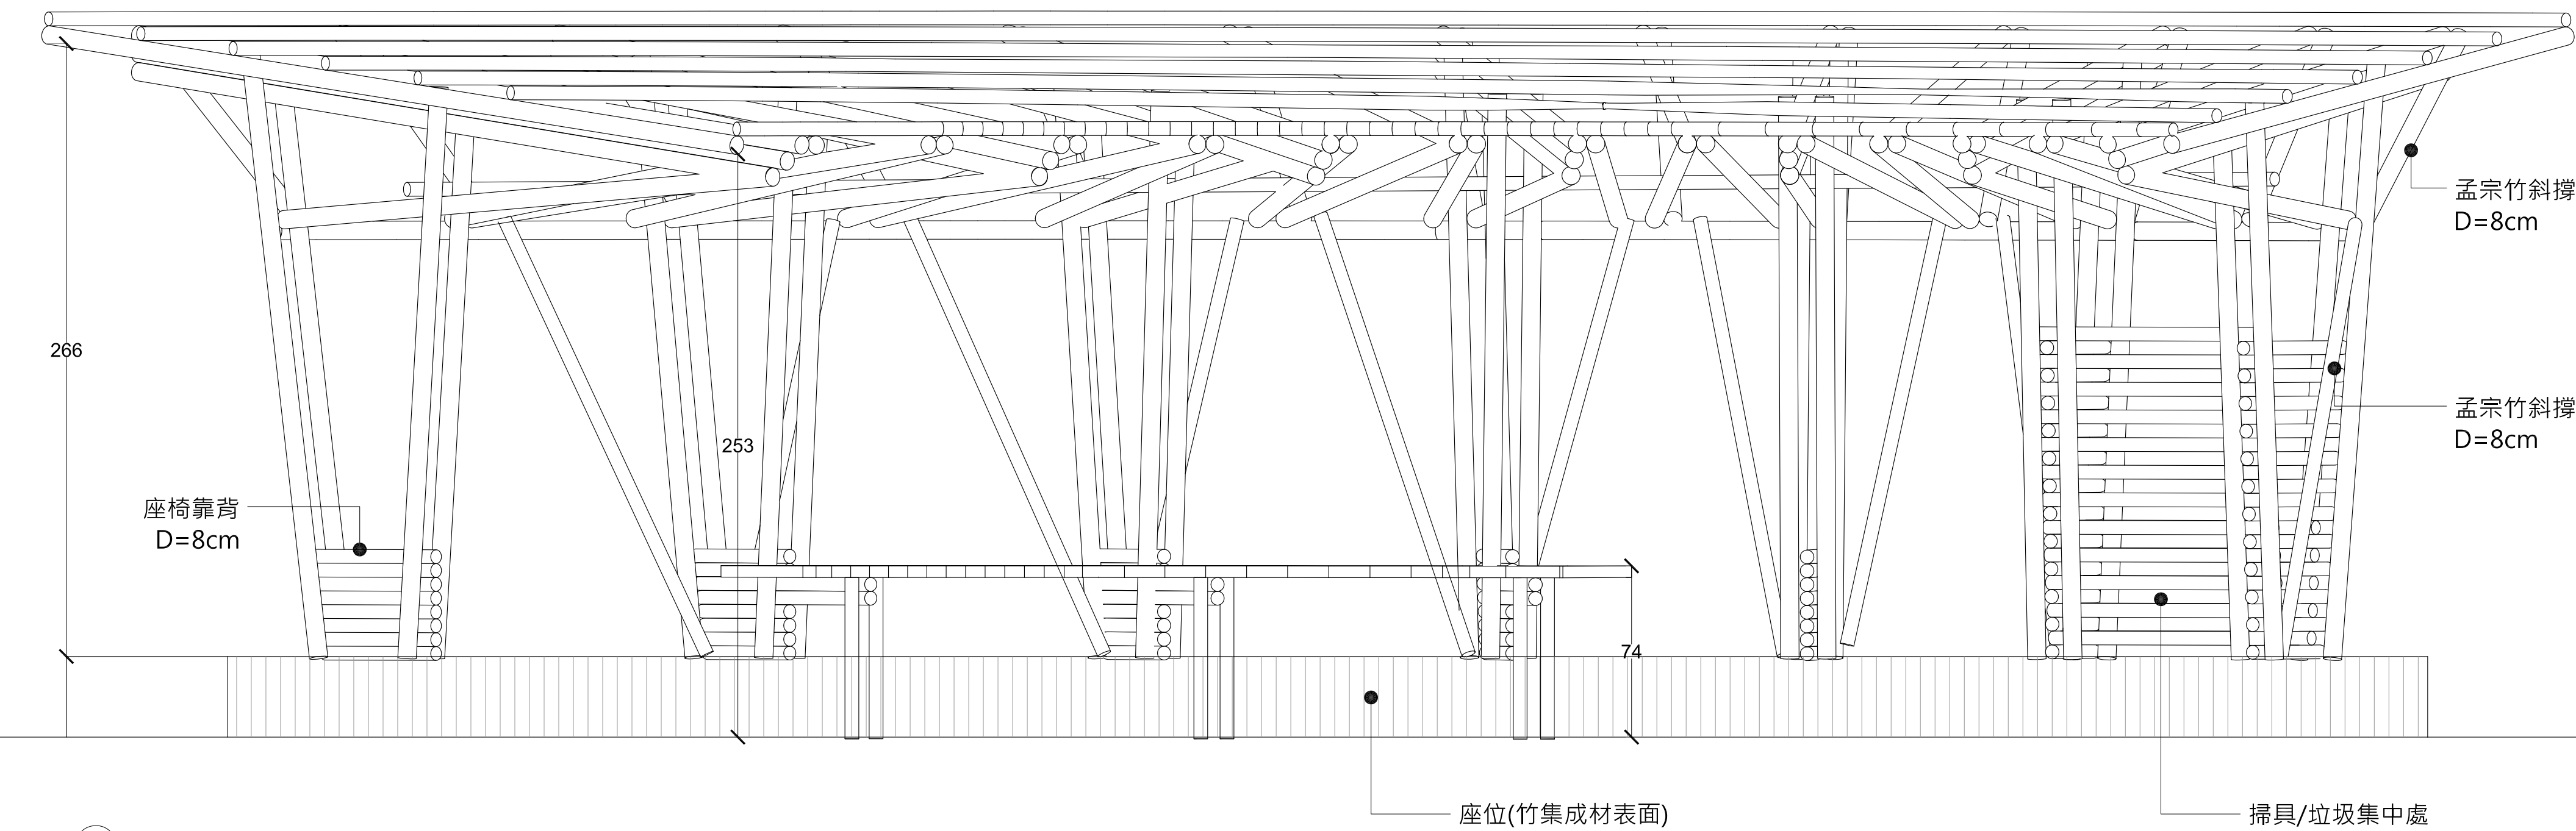

立面 ②

工程名稱

Project

石壁竹創森計畫委託林間竹構藝術裝置

工程編號

Job No.

L2115

圖說修正與備註

Revision & Remark

次別

No.

日期

Date

2022/06/08

本圖說應配合其他施工規範說明及合約條件共為工程合約之一部份，有未一致之處，營造廠應遵從較嚴格規定或依建築師會同業主指定辦理；如有未盡事宜或未了解圖說之情形，營造廠應先徵詢建築師意見後再行施作，施工時應注意所持有圖說應為最新修正之資料而據以施工，施工前所有尺寸應做現場查核對準備。

協同顧問

Consultant

結構設計 /

機電設計 /

簽章

Stamp

圖名

Drawing Title

微風小築
剖面詳圖

比例

Scale:

A1- 1:10

A3- 1:20

單位

Units:

CM

簽名

SIGNATURE

日期

DATE

繪圖

DRAWN

核准

APPROVED

專案經理

PROJ.MANAGER

建築師

ARCHITECT

圖號

Drawing No.

張號


Sheet No.

A4-5

檔案名稱

Filename

D:\44-石壁竹\03-cad\c3細部設計.dwg

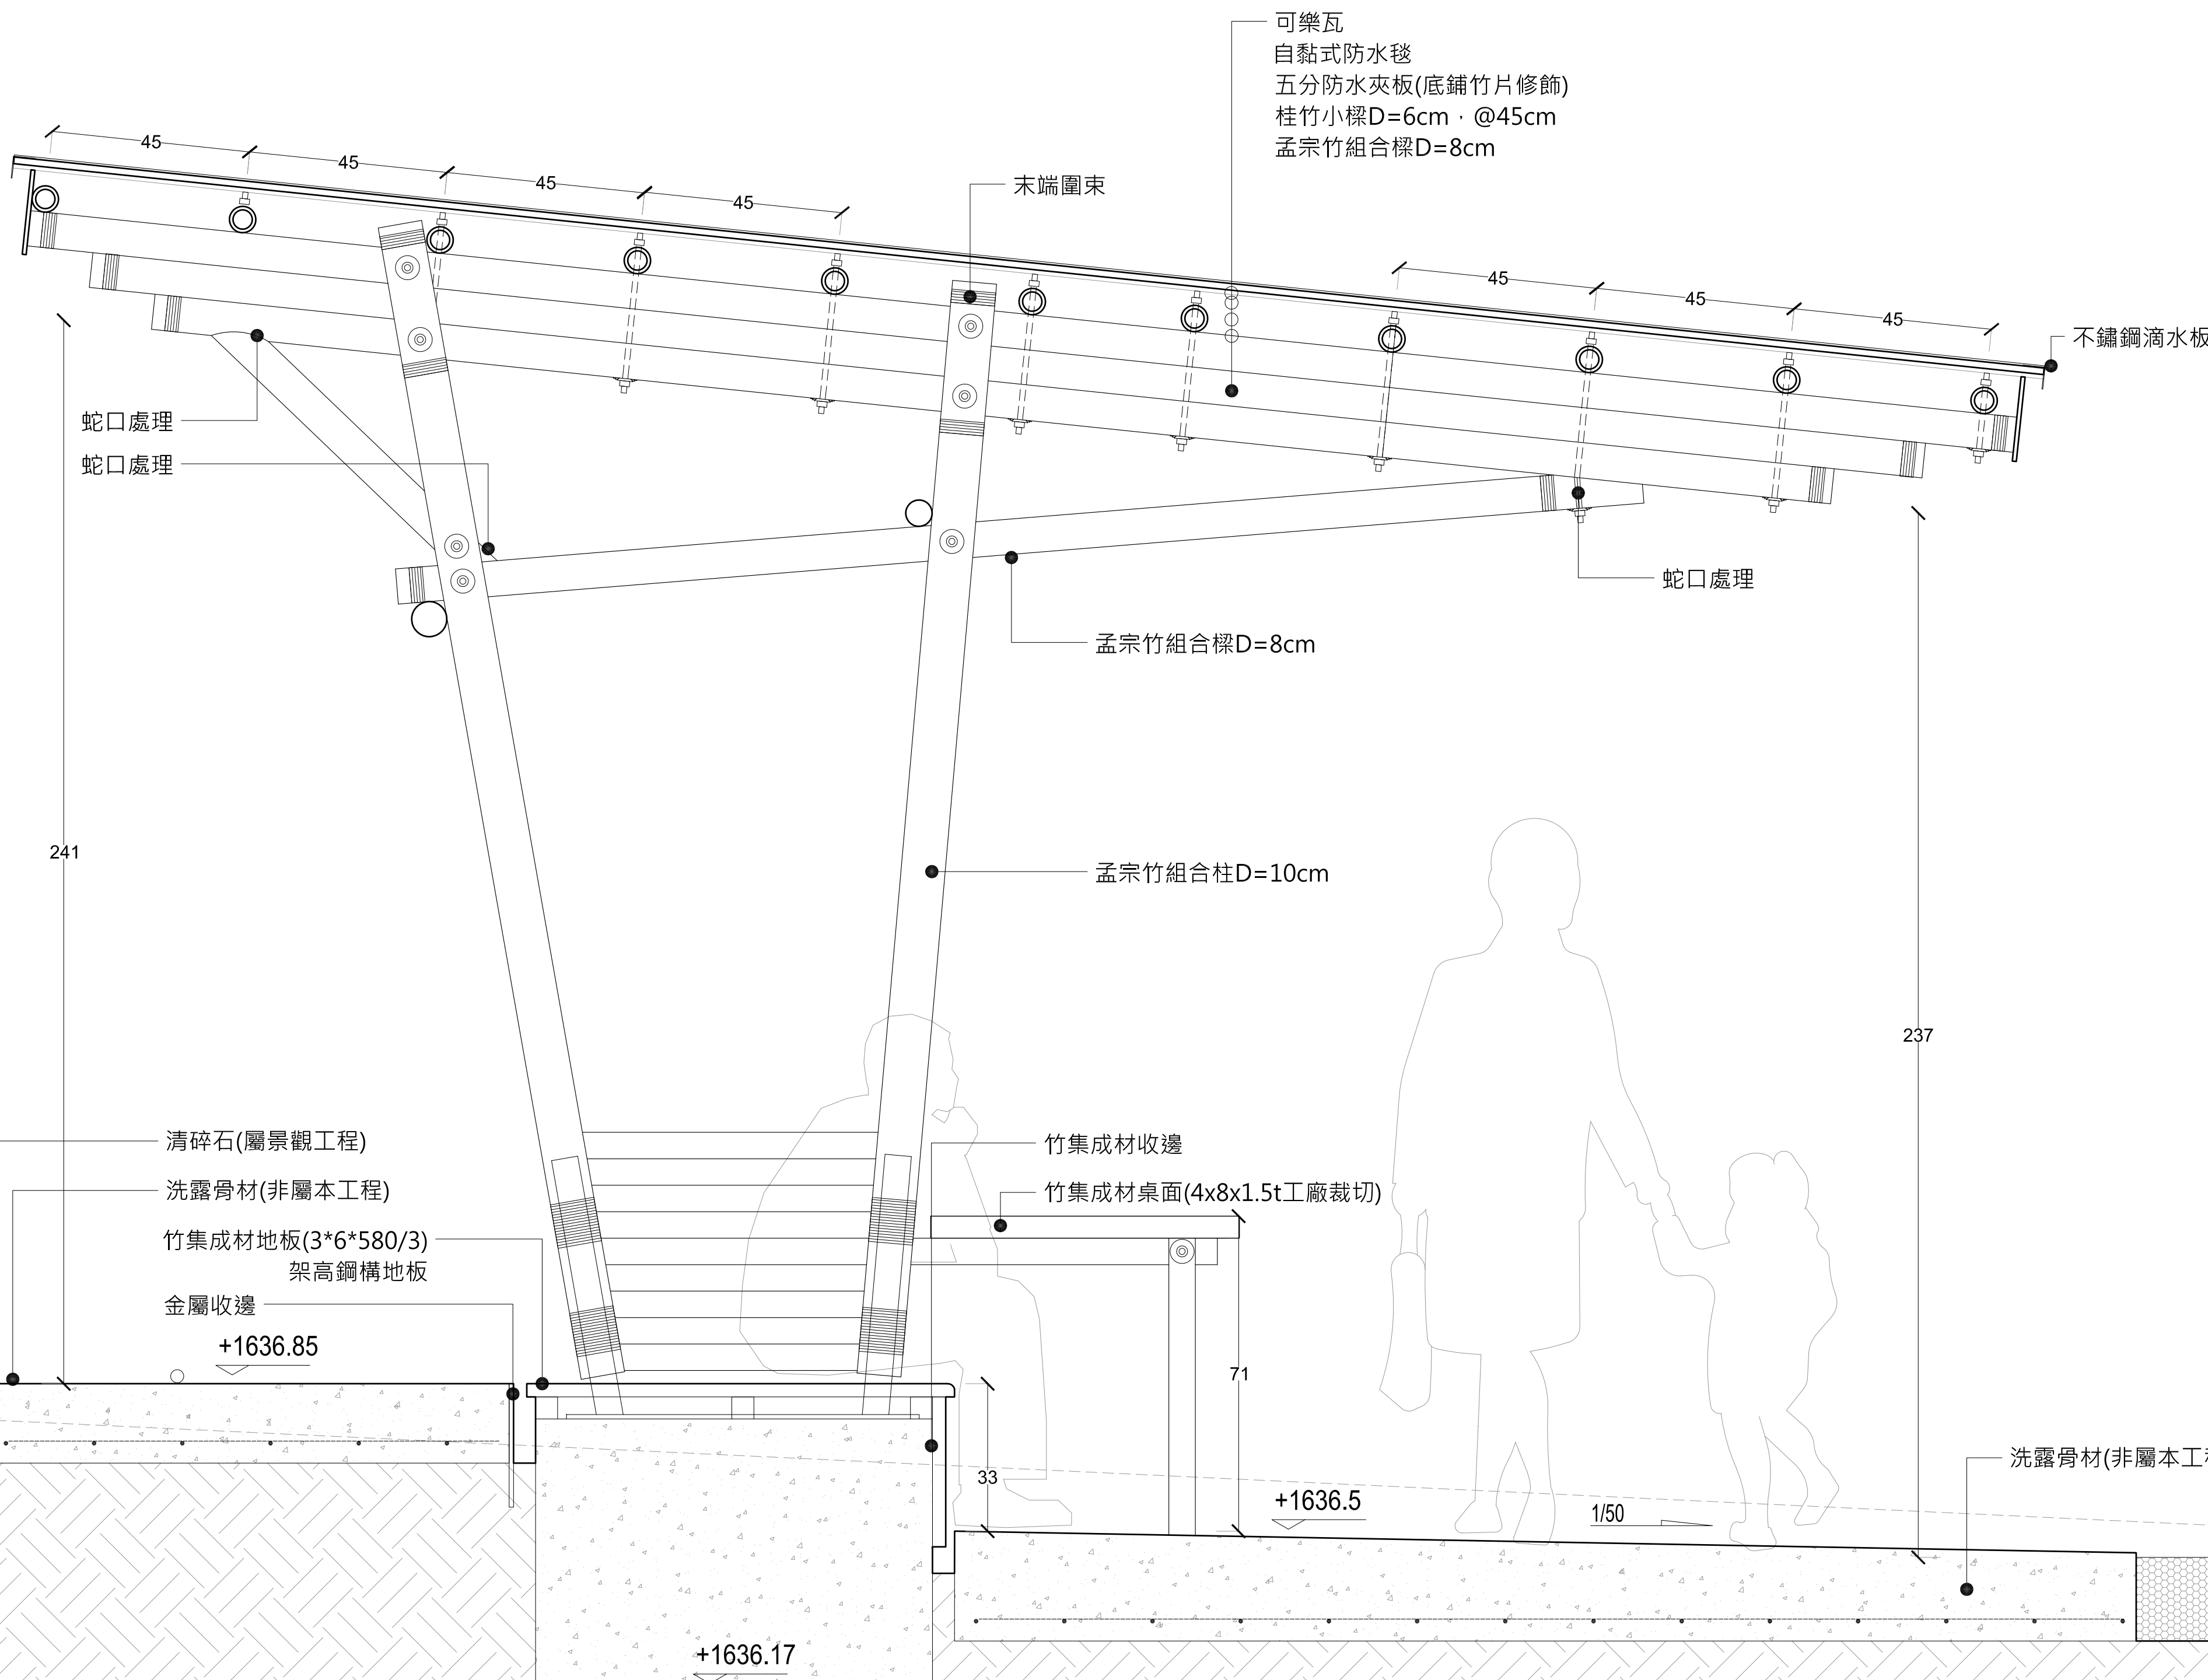

工程名稱

Project

石壁竹創森計畫委託林間竹構藝術設置

細部設計

工程編號

Job No.

L2115

圖說修正與備註

Revision & Remark

次別

No.

日期

Date

2022/12/08

本圖說應配合其他施工規範說明及合約條件共為工程合約之一部份，有未一致之處，營造廠應遵從較嚴格規定或依建築師會同業主指定辦理；如有未盡事宜或未了解圖說之情形，營造廠應先徵詢建築師意見後再行施作。施工時應注意所持用圖說應為最新修正之資料而據以施工，施工前所有尺寸應做現場查核對準備。

協同顧問

Consultant

結構設計 /

機電設計 /

簽章

Stamp

圖名

Drawing Title

剖面圖

比例

Scale

A1-

1/10

單位

Units

cm

A3-

1/20

簽名

SIGNATURE

日期

DATE

繪圖

DRAWN

核准

APPROVED

專案經理

PROJ. MANAGER

建築師

ARCHITECT

圖號

Drawing No.


張號

Sheet No.

檔案名稱

Filename

Z:\001 進行中專案\110151 A 雲林縣石壁竹創林 竹構設計
(大藏)\05 細部設計\CAD\20221208 石壁竹構 景點
B1.dwg

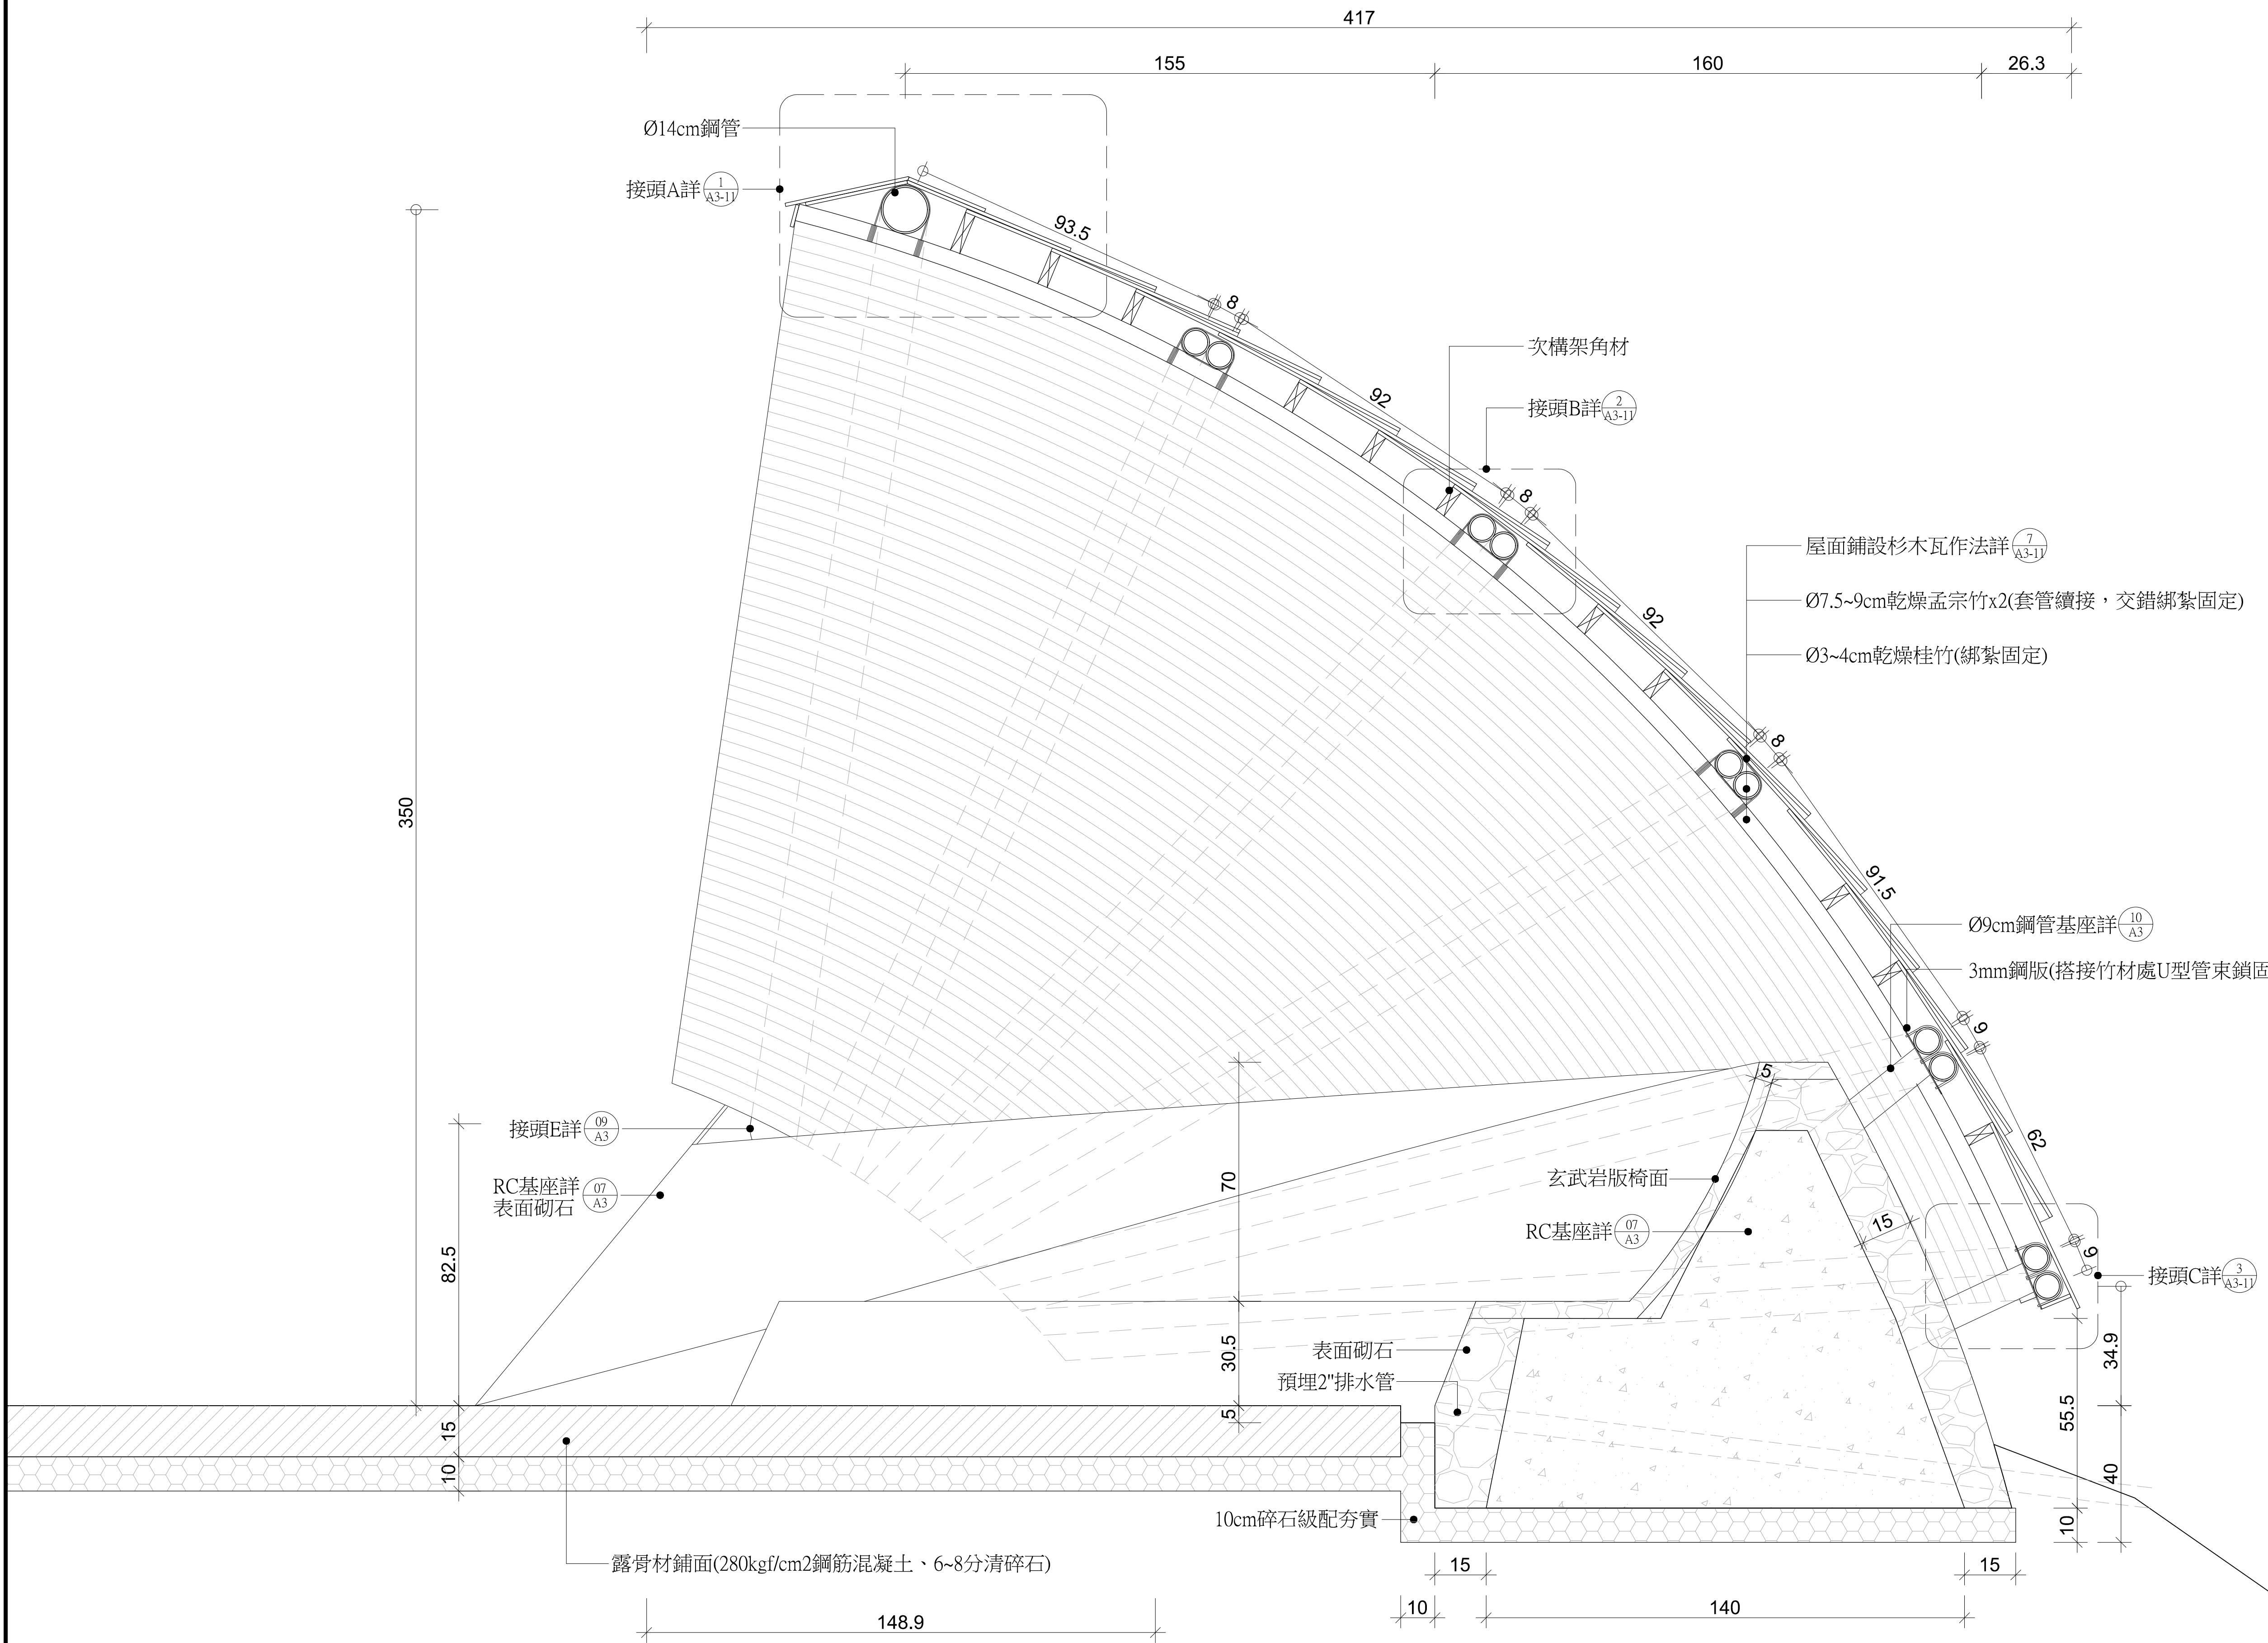

① 橫向剖面圖